


7A

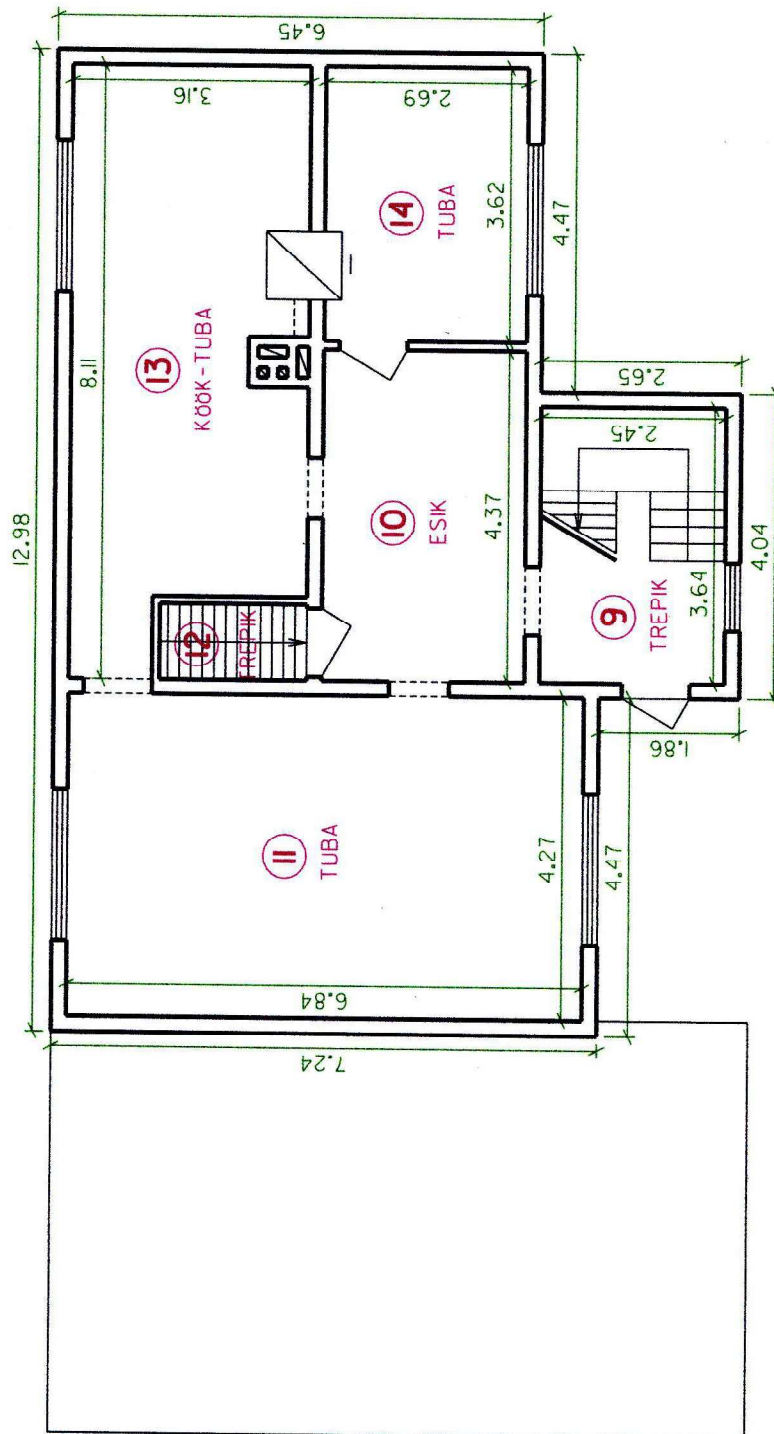

M 1:100	MÕÖDISTUSPROJEKT ELAMU ESIMENE KORRUS	TARTU VALD. AOVERE KÜLA,
LEHT 8		
Omanik		
Plaanistaja		