


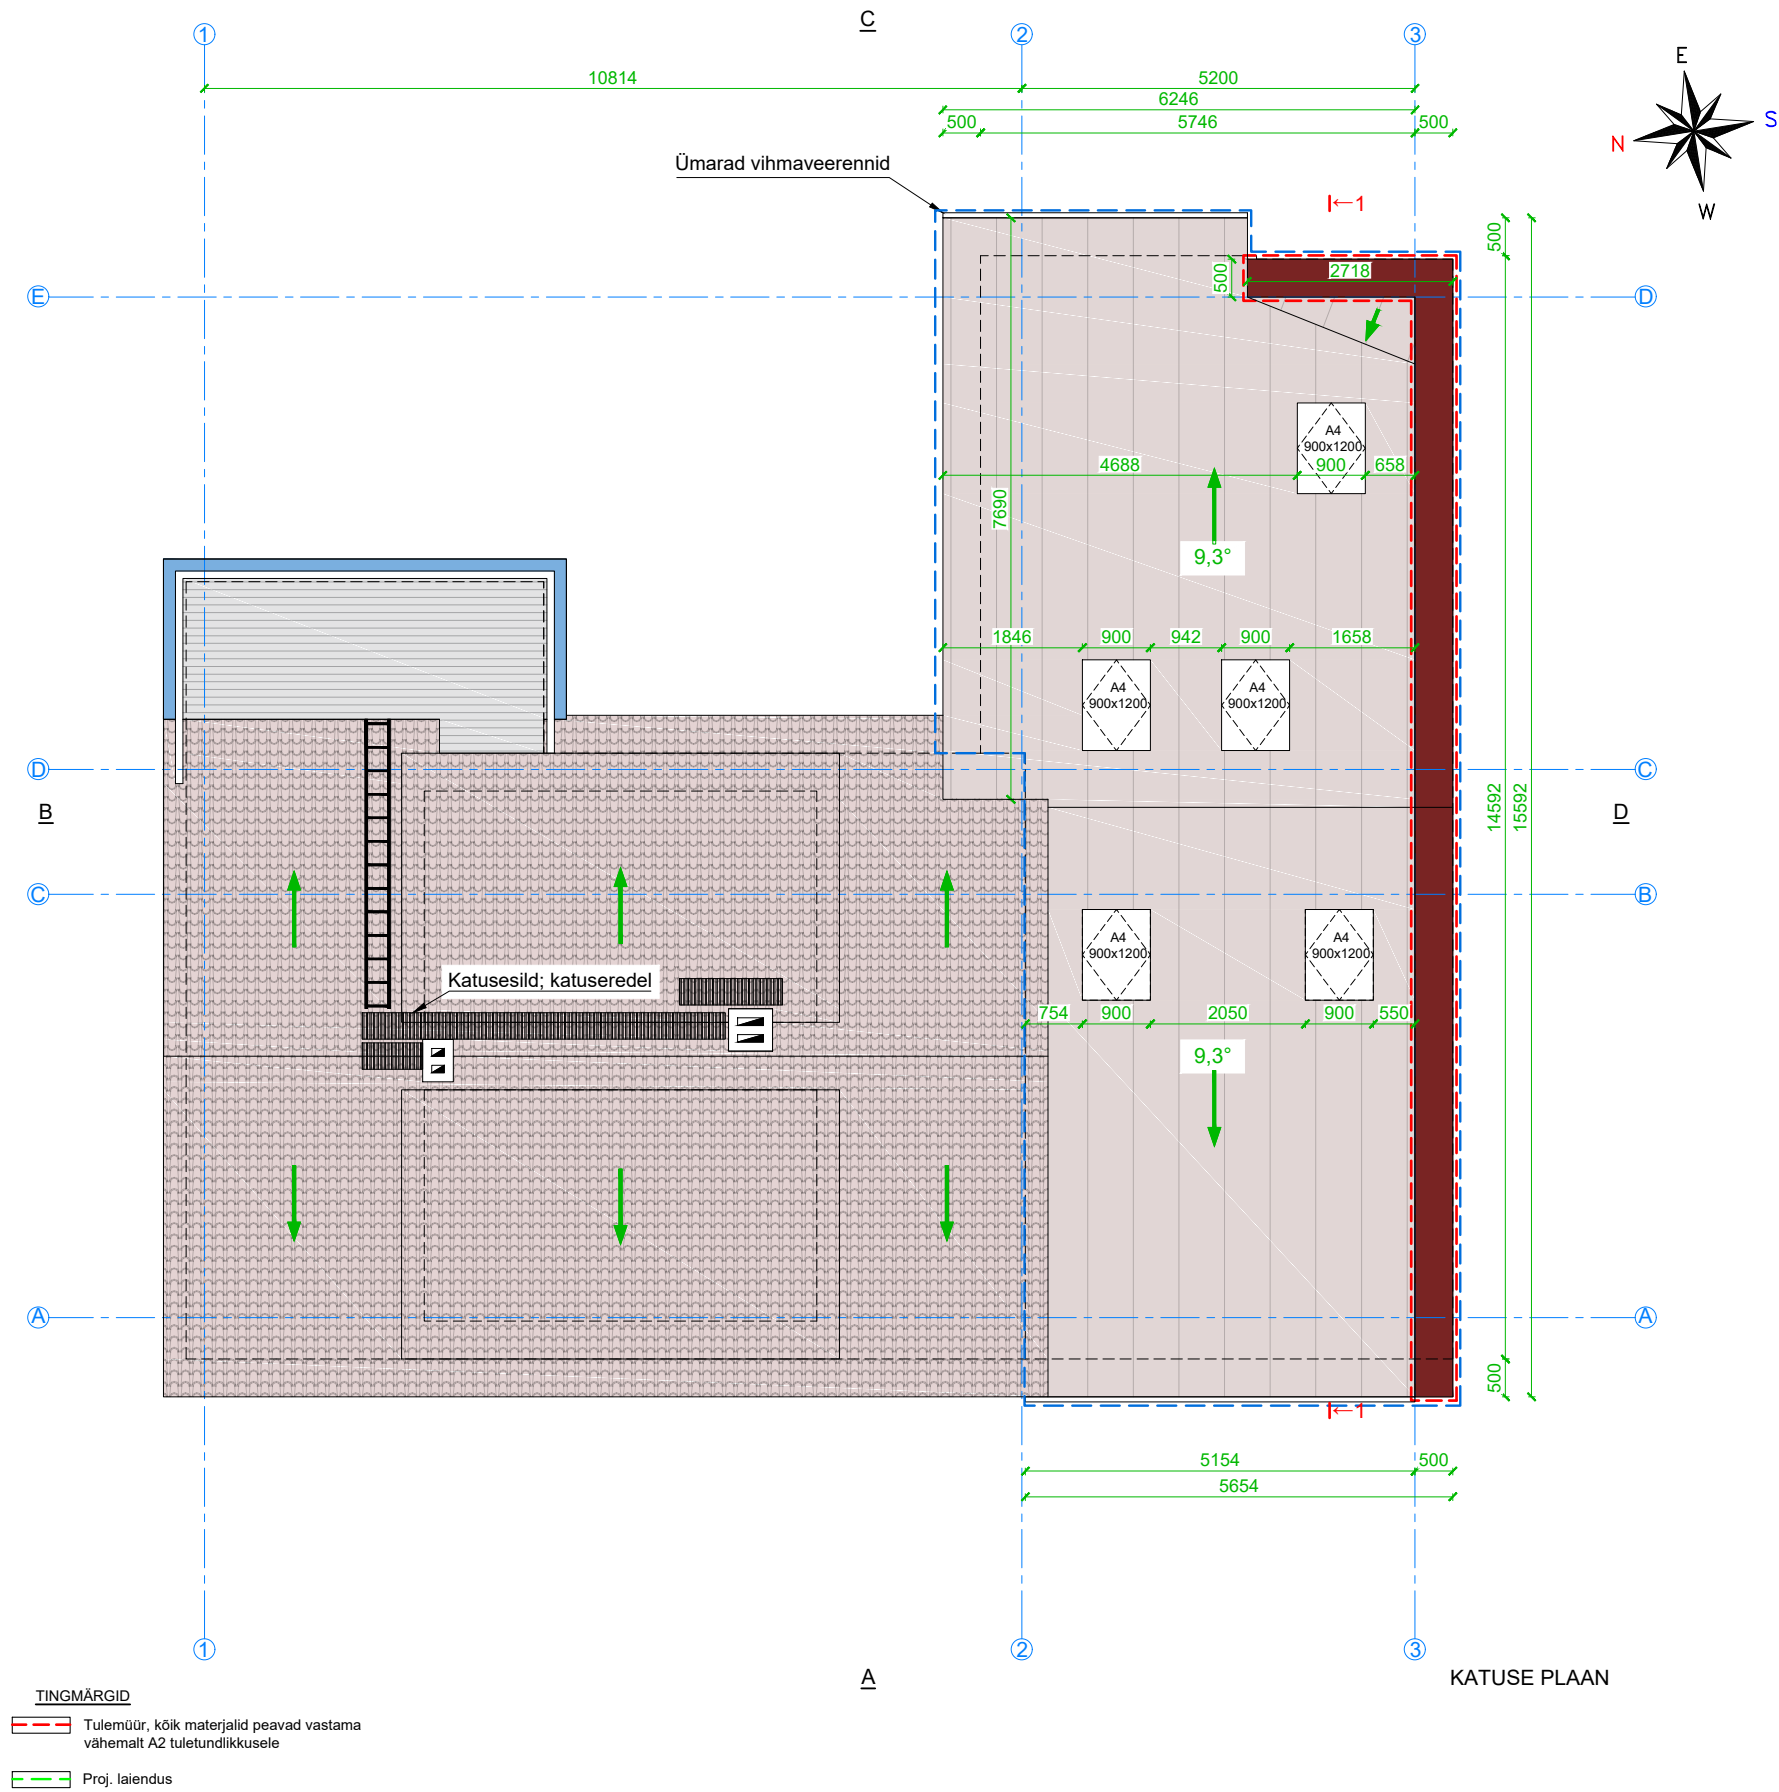

MÄRKUSED: Joonis on koostatud hoone arhiivijooniste alusel, kõik mõõdud tuleb täpsustada kohapeal. Projekteerimise käigus konstruktsioone ei avatud. Konstruktiivne osa lahendada eraldi projektiga.