
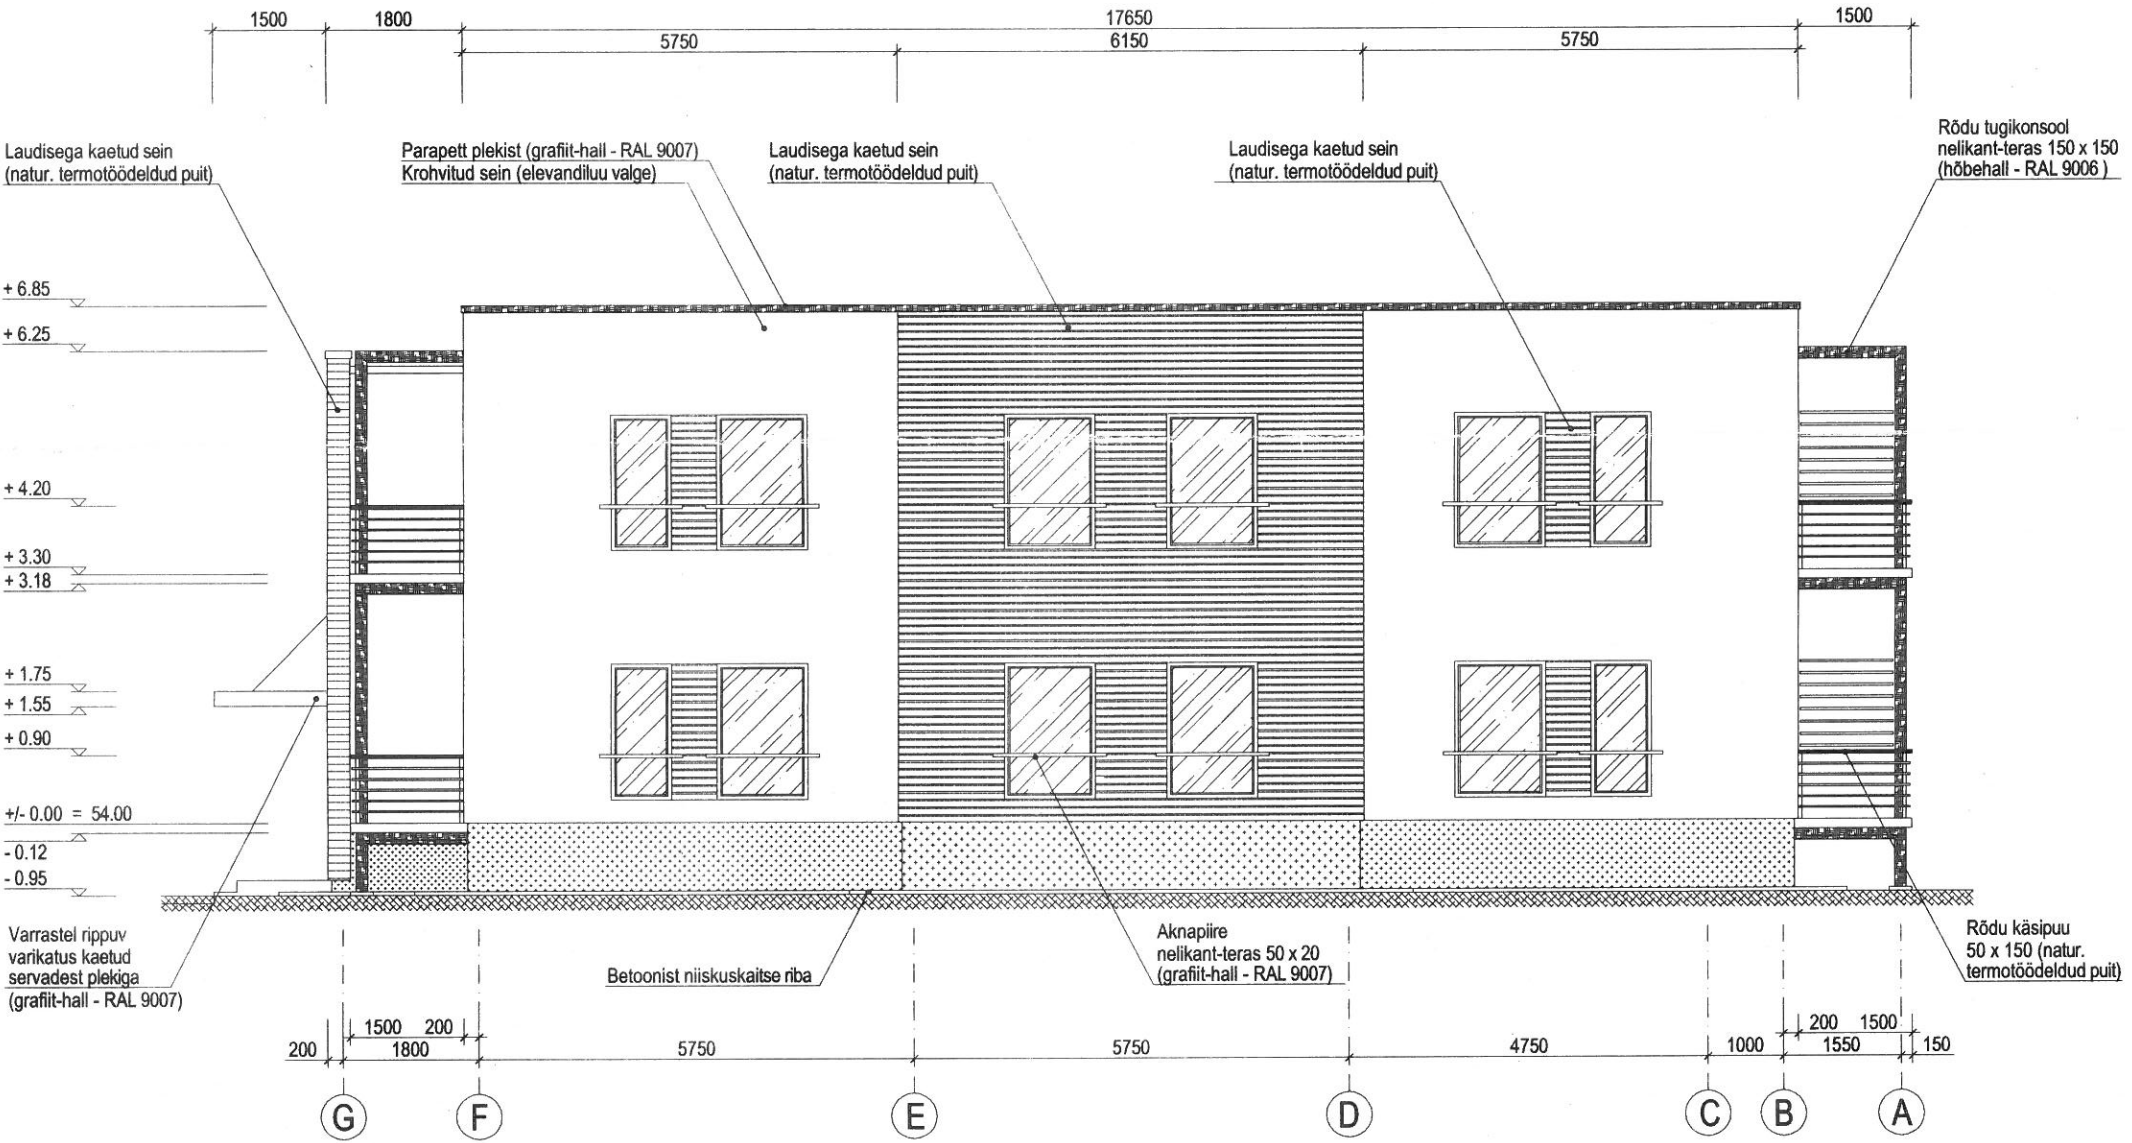


OTSVAADE (Edelast)

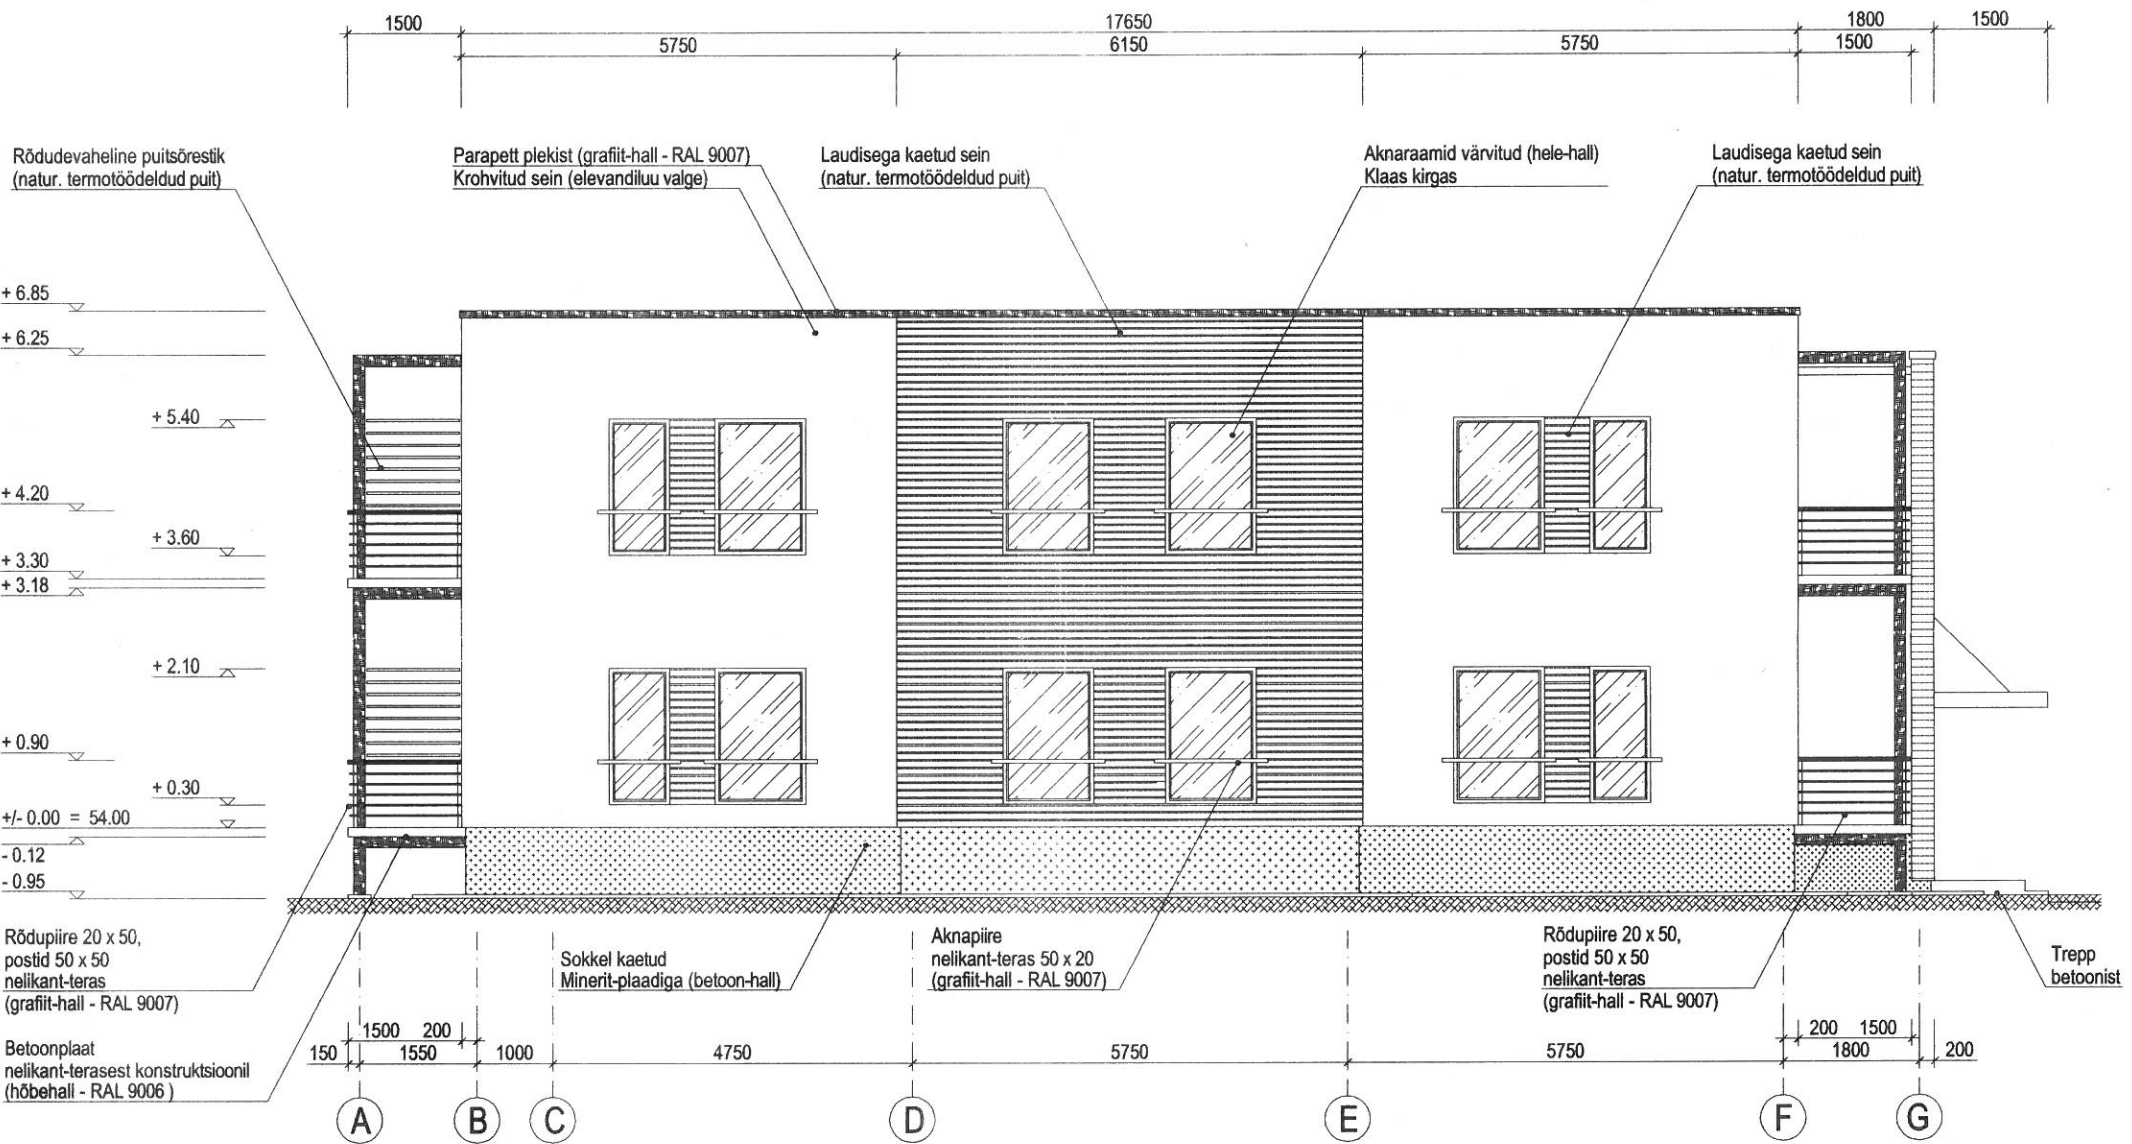

OTSVAADE (Kirstest)

Joonis:	OTSVAATED	Mõõt:	1:100
Objekt:	KORTERELAMU EHITUS		
Aadress:	TARTU VALD	Stadium:	PP
Projekti juht:	Allkiri:	Töö nr.:	01 - 07
Joonis:	Allkiri:	Fail:	pl.dwg
Arhitekt:	Allkiri:	Reg. nr.:	EP00154FIE-0001
		Formaat:	A 3
		Leht:	07
		Kuupäev:	08.01.2007
		Reg. kuup.:	31.01.2003