


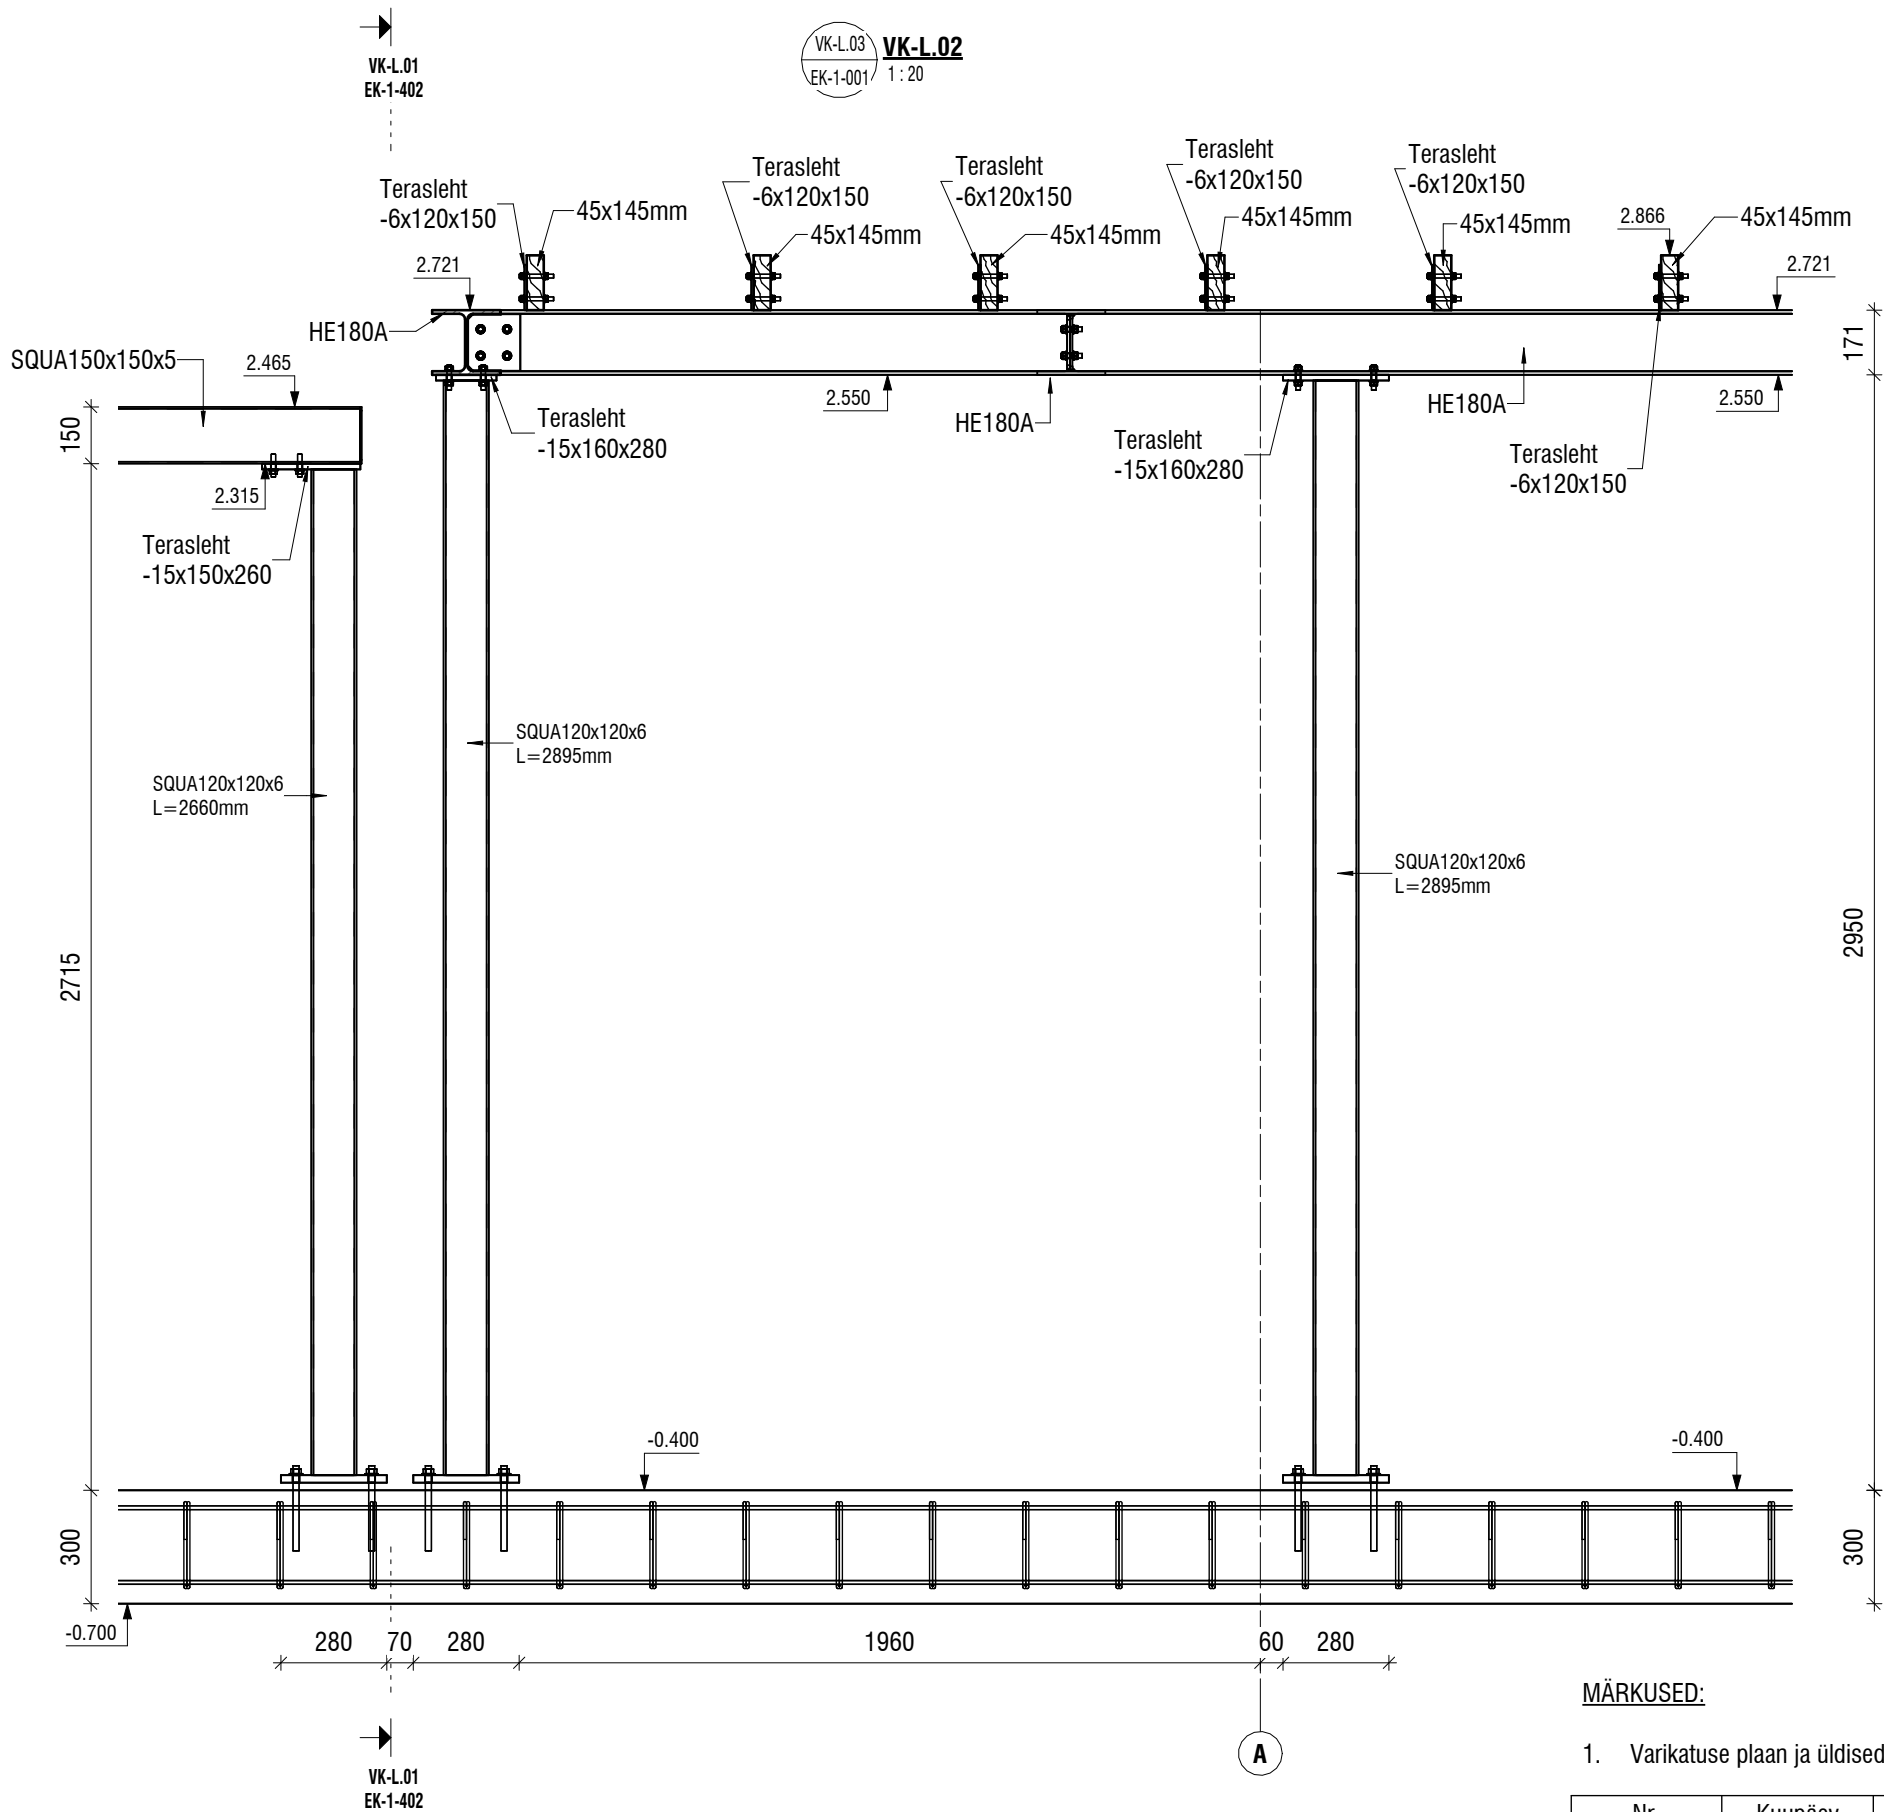

MÄRKUSED:

1. Varikatuslehtide paigutuse ja üldised märkused vaata joonis EK-1-401

Nr.		Kuupäev	Muudatus				
			OBJEKTI NIMETUS				
			ERAMU				
			TELLIJA		OBJEKTI AADRESS		
			Eraisik		Muuli tee 5,Kloogaranna küla,Lääne-Harju vald,Harjumaa		
			JOONISE NIMETUS				
			Varikatus-Lõige-L-02				
Projekti juht							
Vastutav spetsialist							
Projekteeris	Galina Missai						
Joonestas	Galina Missai		TÖÖ NR.	STAADIUM	KUUPÄEV	MÕÕTKAVA	JOONISE TÄHIS
			107-2025	PP	18.07.2025	1:20; 1:50	EK-1-403