



Vaade loodest

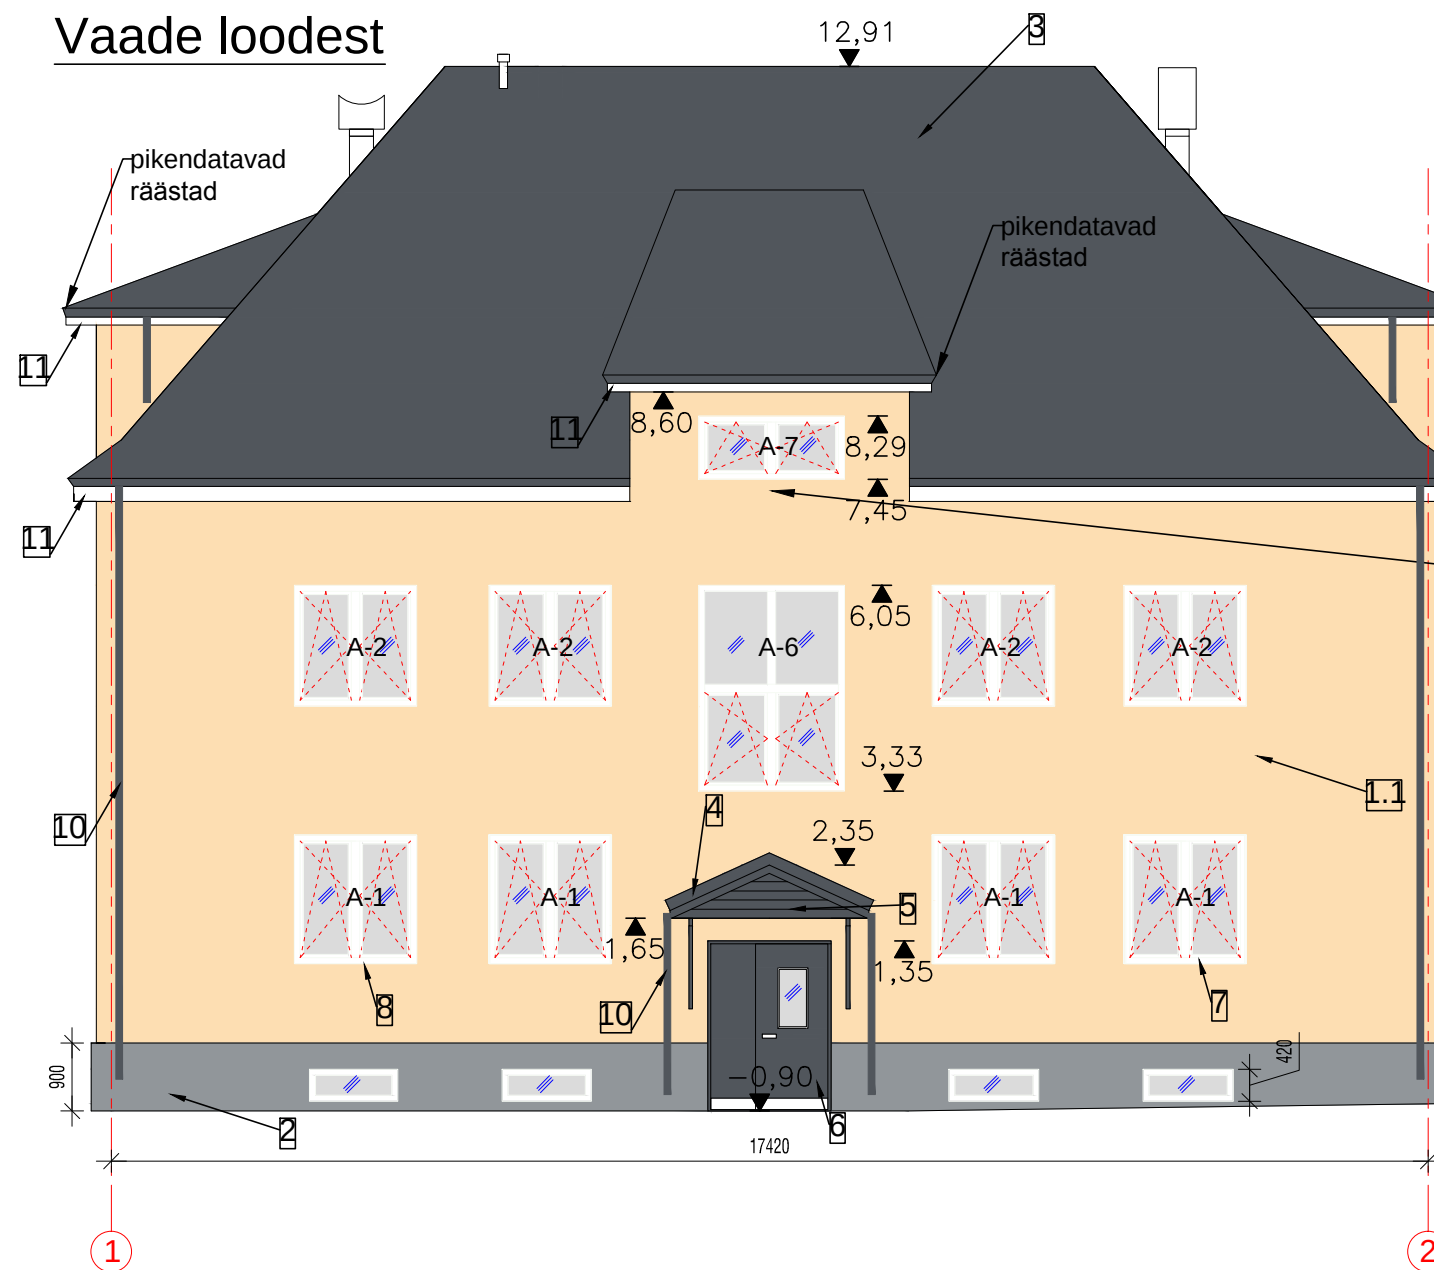

Vaade edelast

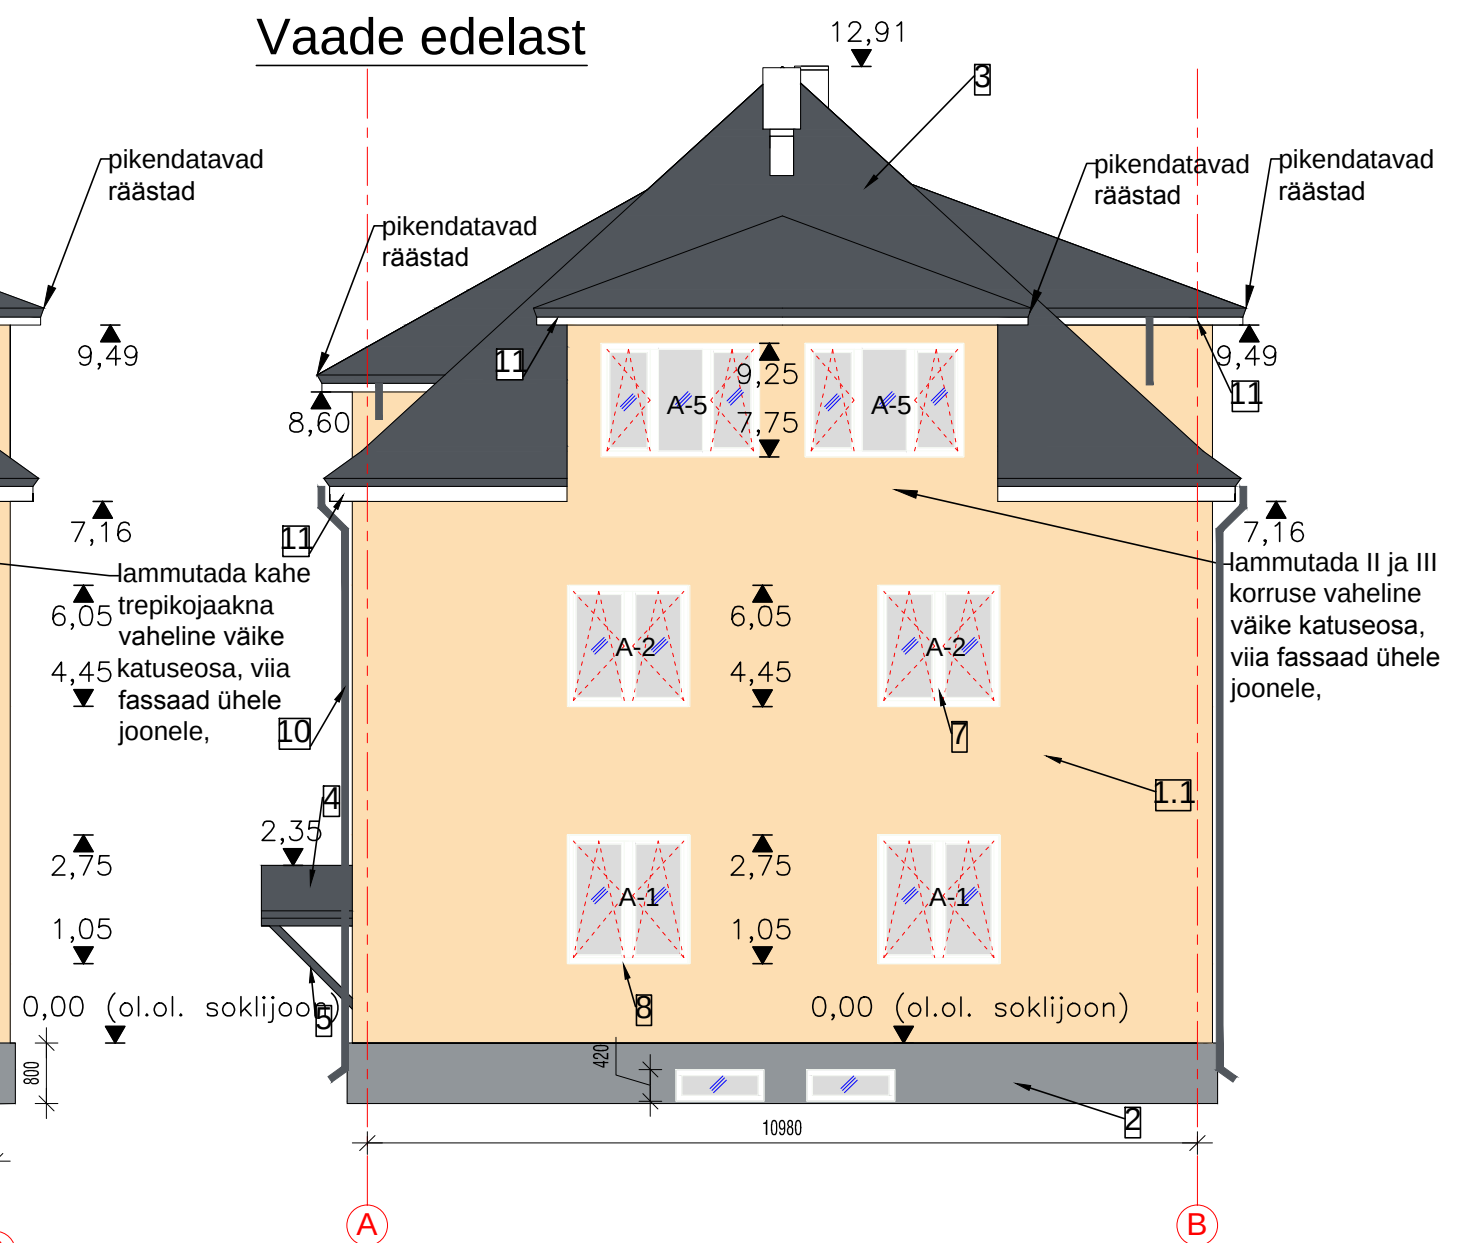

Värvipass:

1. Fassaad
 - 1.1. kaetud toonitud silikoonkrohviga, toon beež, Caparol 3D-System PLUS, Palazzo 235
2. Sokkel - kivi puruga kaetud tsementkiudplaadid, aluspaksus 12mm, nt Stonerex Plus, hall graniit 1
3. Katus - Classic profiilplekk, toon tumehall RR23, Pural pinnakate. Veeplekid sama tooni.
4. Sissepääsude varikatused - Classic profiilplekk, toon tumehall RR23, Pural pinnakate. Veeplekid sama tooni
5. Sissepääsude varikatuse laudis ja puitkarkass - tumehall, RAL7015
6. Uksed - tumehallid RAL7015
7. Aknad - PVC, valged
8. Aknaveeplekid, restid fassaadil - helehallid RR21
9. Restid soklis - hallid RAL7045
10. Vihmaveesüsteem - plekist, tumehall, RR23
11. Räästakastid - valged, RAL9003
12. Katuse turvavarustus - tumehall RR23

Märkused:

Tähised A-1, A-2 jne tähistavad vahetatavaid aknaid

NB! Printimisel võivad toonid erineda värvikataloogist, kuna printimiskvaliteet sõltub printerist. Järgida värvipassis kirjeldatud värvikataloogide toonide nimetusi ja koode, mitte väljaprindi toone.

Plekid Pural pinnakattega

Teha proovikrohvimine. Tulemused kooskõlastada tellijaga.