


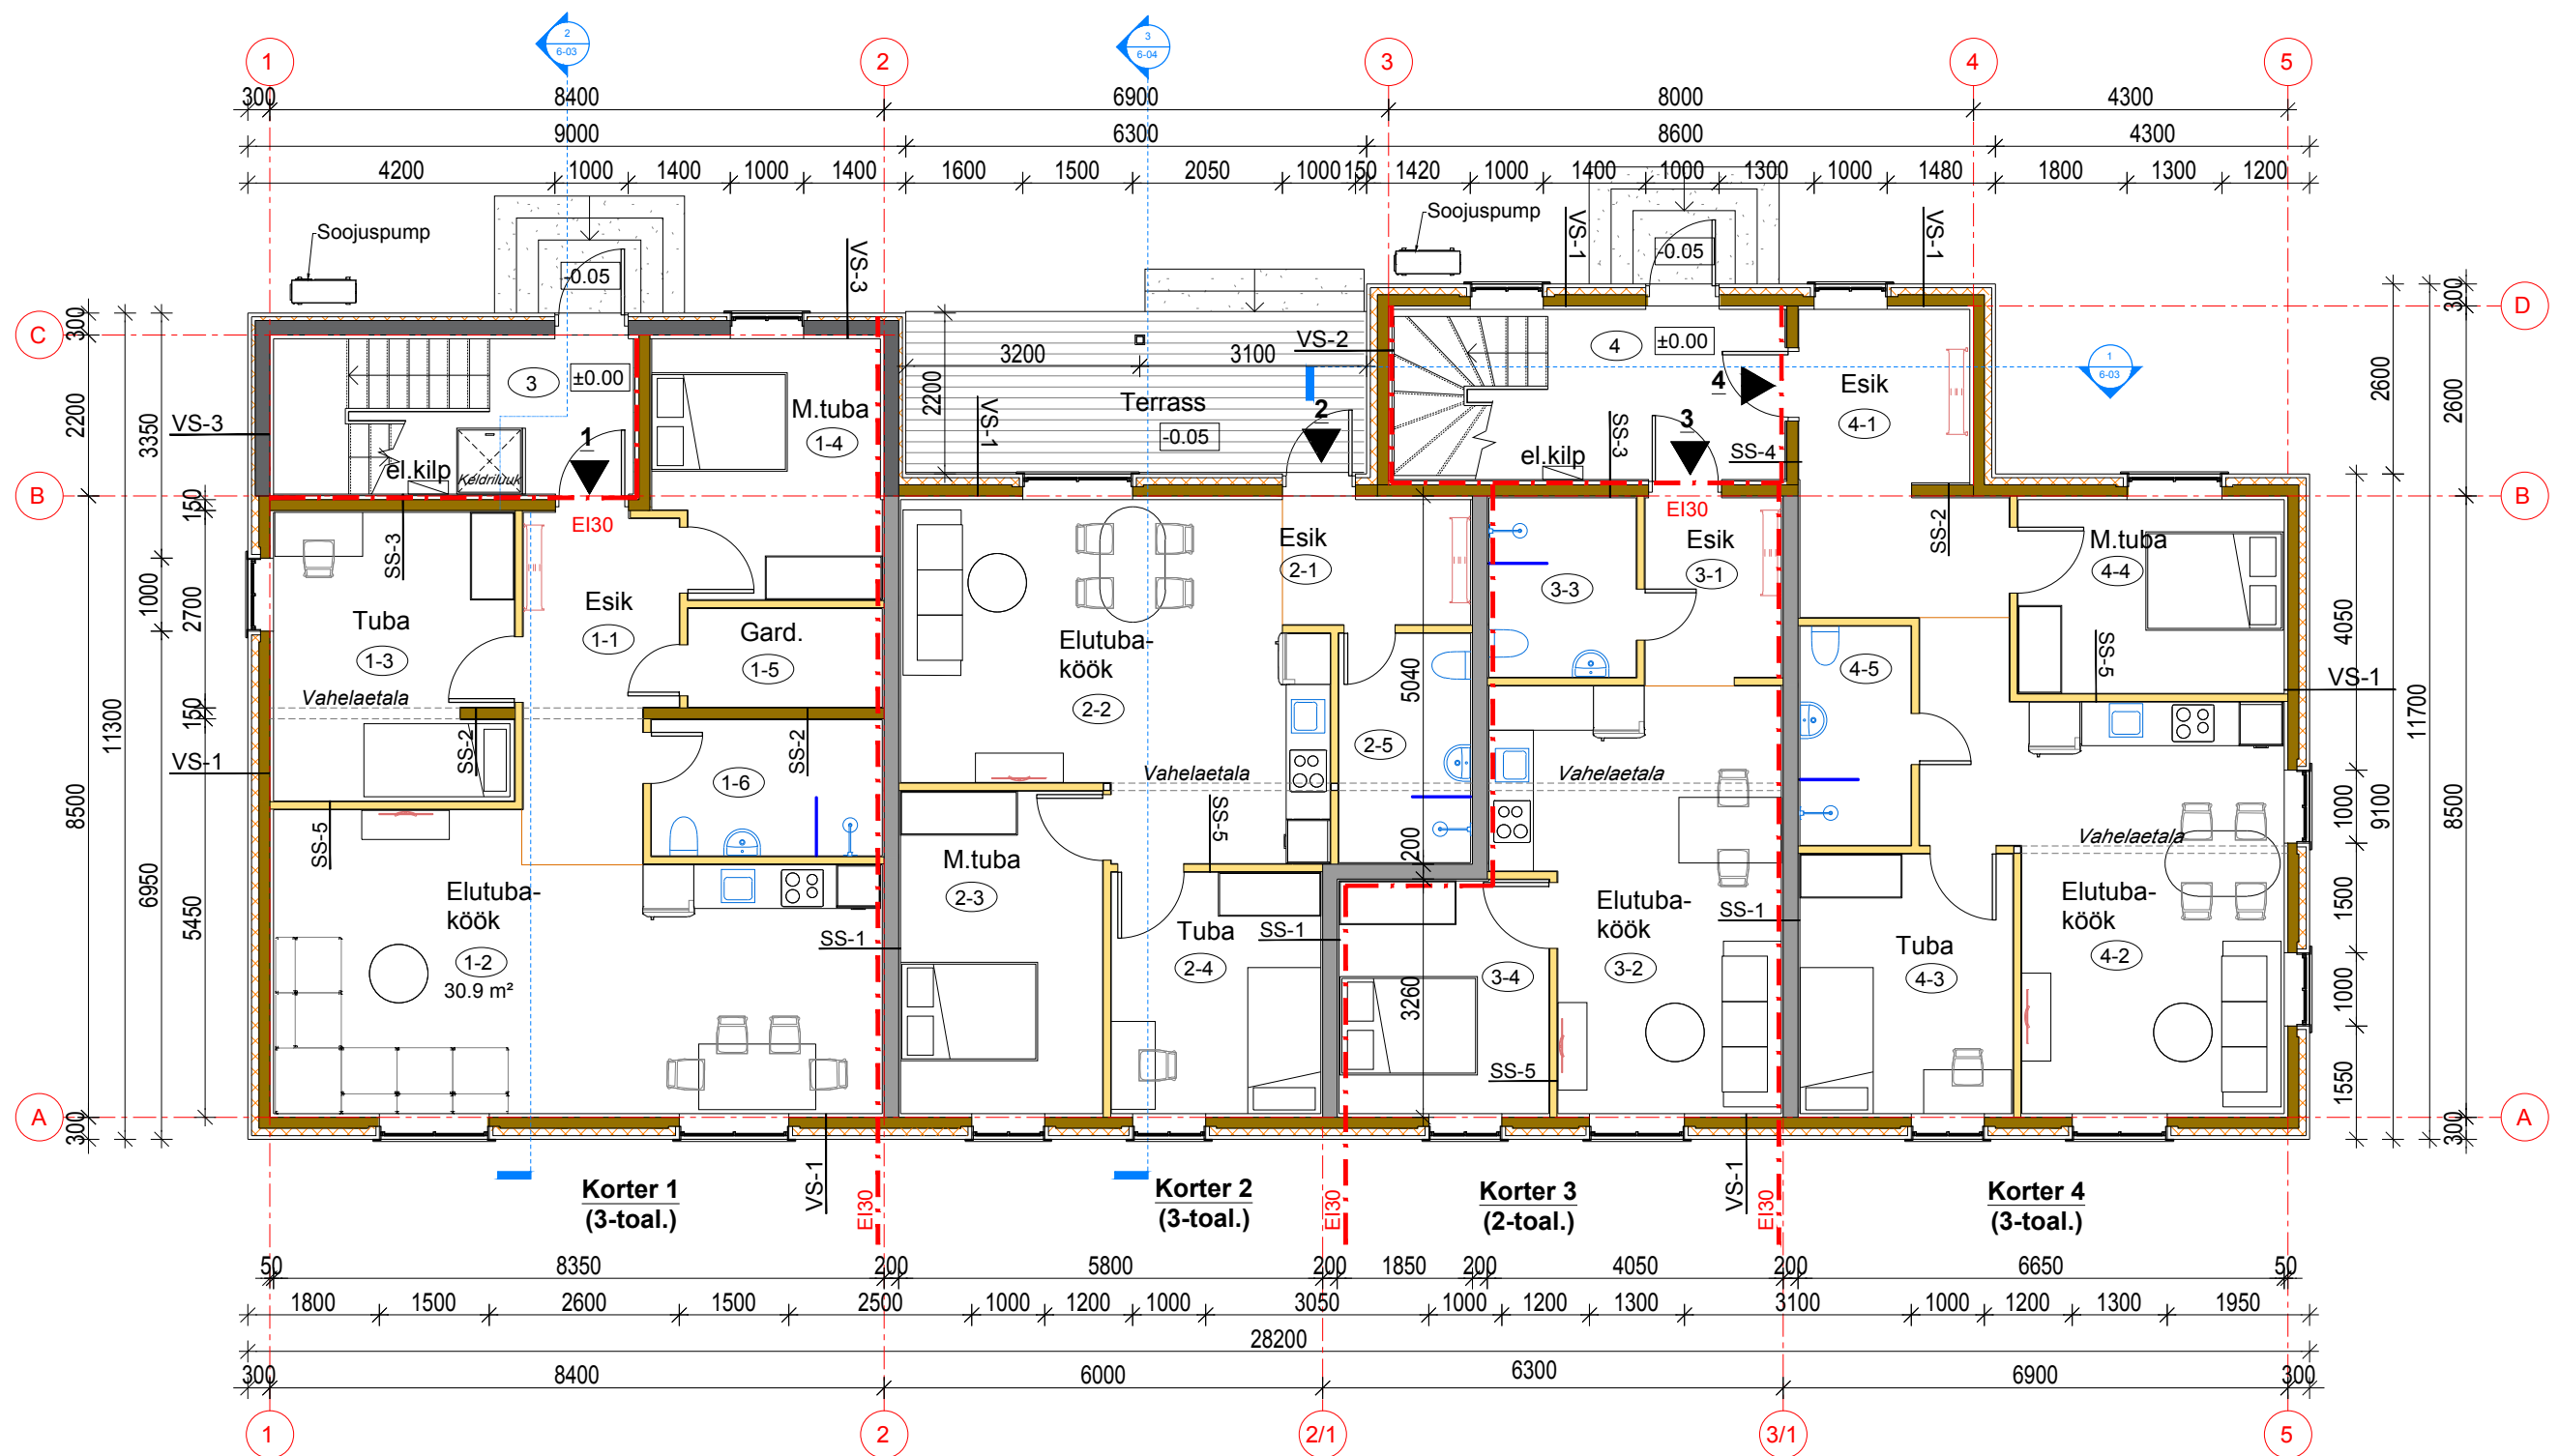

# 1. korruse ruumide eksplikatsioon

| Nr.             | Nimetus      | m²   |
|-----------------|--------------|------|
| 1-1             | Esik         | 9,2  |
| 1-2             | Köök-elutuba | 30,9 |
| 1-3             | Tuba         | 12,9 |
| 1-4             | Magamistuba  | 10,6 |
| 1-5             | Garderoob    | 3,6  |
| 1-6             | Wc-dušš      | 5,9  |
| Korter 1 kokku: |              | 73,1 |
| 2-1             | Esik         | 4,4  |
| 2-2             | Köök-elutuba | 24,9 |
| 2-3             | Magamistuba  | 12,2 |
| 2-4             | Tuba         | 9,5  |
| 2-5             | Wc-dušš      | 5,6  |
| Korter 2 kokku: |              | 56,6 |

|                 |              |      |
|-----------------|--------------|------|
| 3-1             | Esik         | 4,7  |
| 3-2             | Köök-elutuba | 20,3 |
| 3-3             | Wc-dušš      | 4,9  |
| 3-4             | Magamistuba  | 9,2  |
| Korter 3 kokku: |              | 39,1 |

|                 |              |      |
|-----------------|--------------|------|
| 4-1             | Esik         | 10,5 |
| 4-2             | Elutuba-köök | 24,4 |
| 4-3             | Tuba         | 10,4 |
| 4-4             | Magamistuba  | 9,6  |
| 4-5             | Wc-dušš      | 4,5  |
| Korter 4 kokku: |              | 59,4 |

# 1. korruse üldkasutatav pind

| Nr.             | Nimetus     | m²   |
|-----------------|-------------|------|
| 3               | Trepikoda 1 | 10,5 |
| 4               | Trepikoda 2 | 12,5 |
| Kokku netopind: |             | 23,0 |

# Märkused:

- Möödud täpsustada kohapeal.
- Seinte tingtähistused VS- ja SS- vt joonist tarindite tüüpkonstruktsioon AR-7-01.