


Liitumispunktide asendiplaan

Asukoht: , Ääsmäe küla, Saue vald, Harju maakond

Katastritunnus:

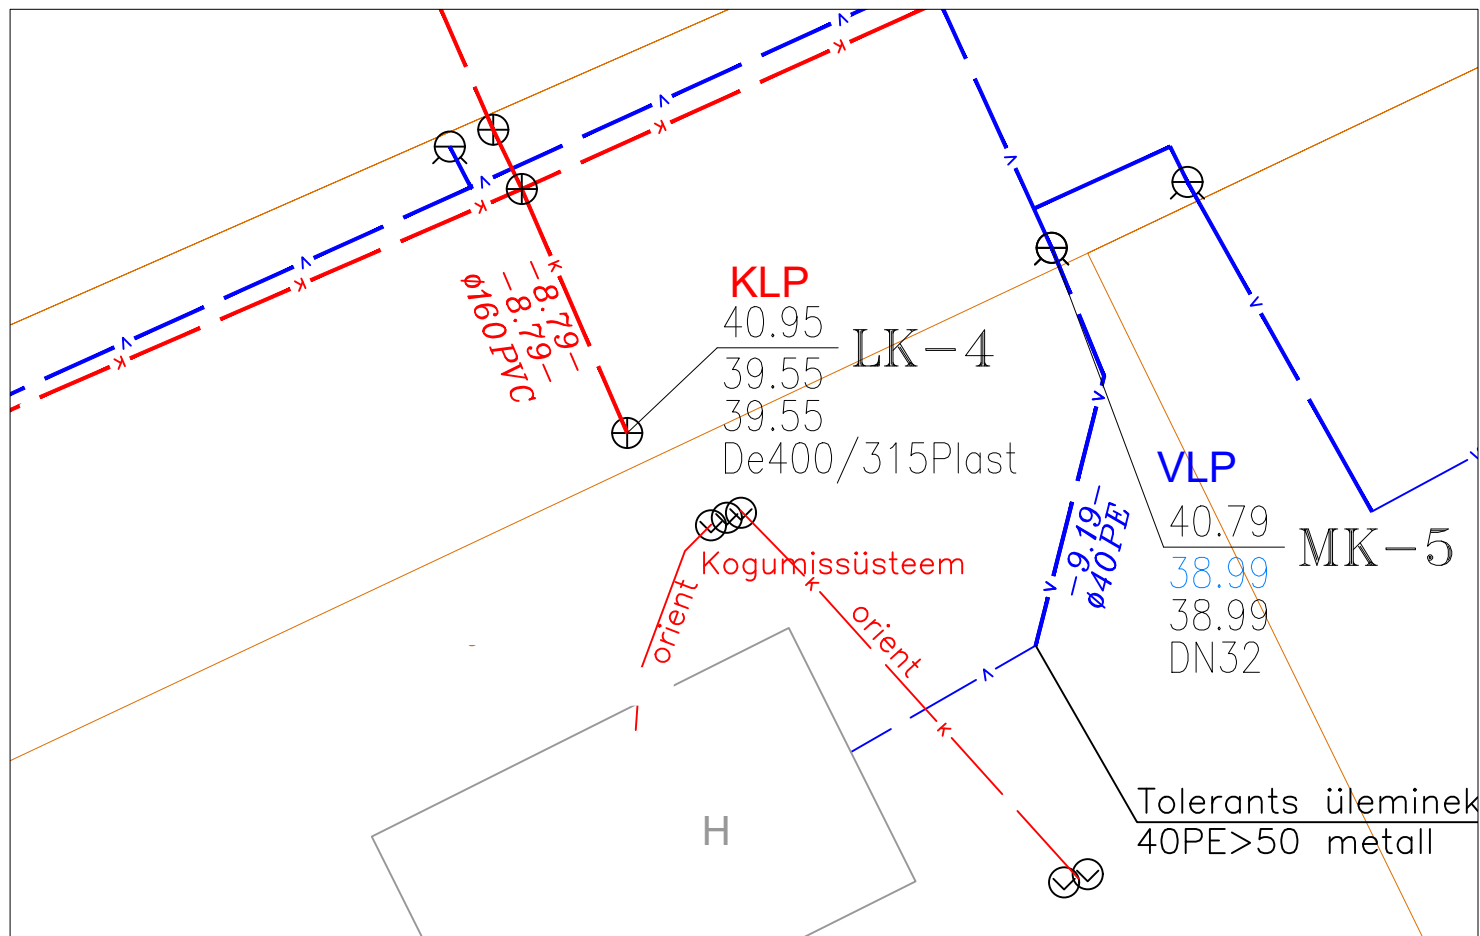

Mõõtkava 1:500

Skeemile on kantud olemasolevate vee- ja kanalisatsioonitorustike ning nende kaevude asukohad kasutades tingimärke:

VLP - liitumispunkt ühisveevärgiga;
KLP - liitumispunkt reovee kanalisatsiooniga.

Liitumispunkti koordinaadid L-Est

Vesi MK- 5

Kõrgusmärgid EH2000

Kanal: LK- 4

X -

Y -

- - kinnistu piir
- v— - joogivee torustik
- κ— - reoveekanalisatsiooni torustik
- ⊕ - reoveekanalisatsiooni kontrollkaev
- ⊗ - maakraan