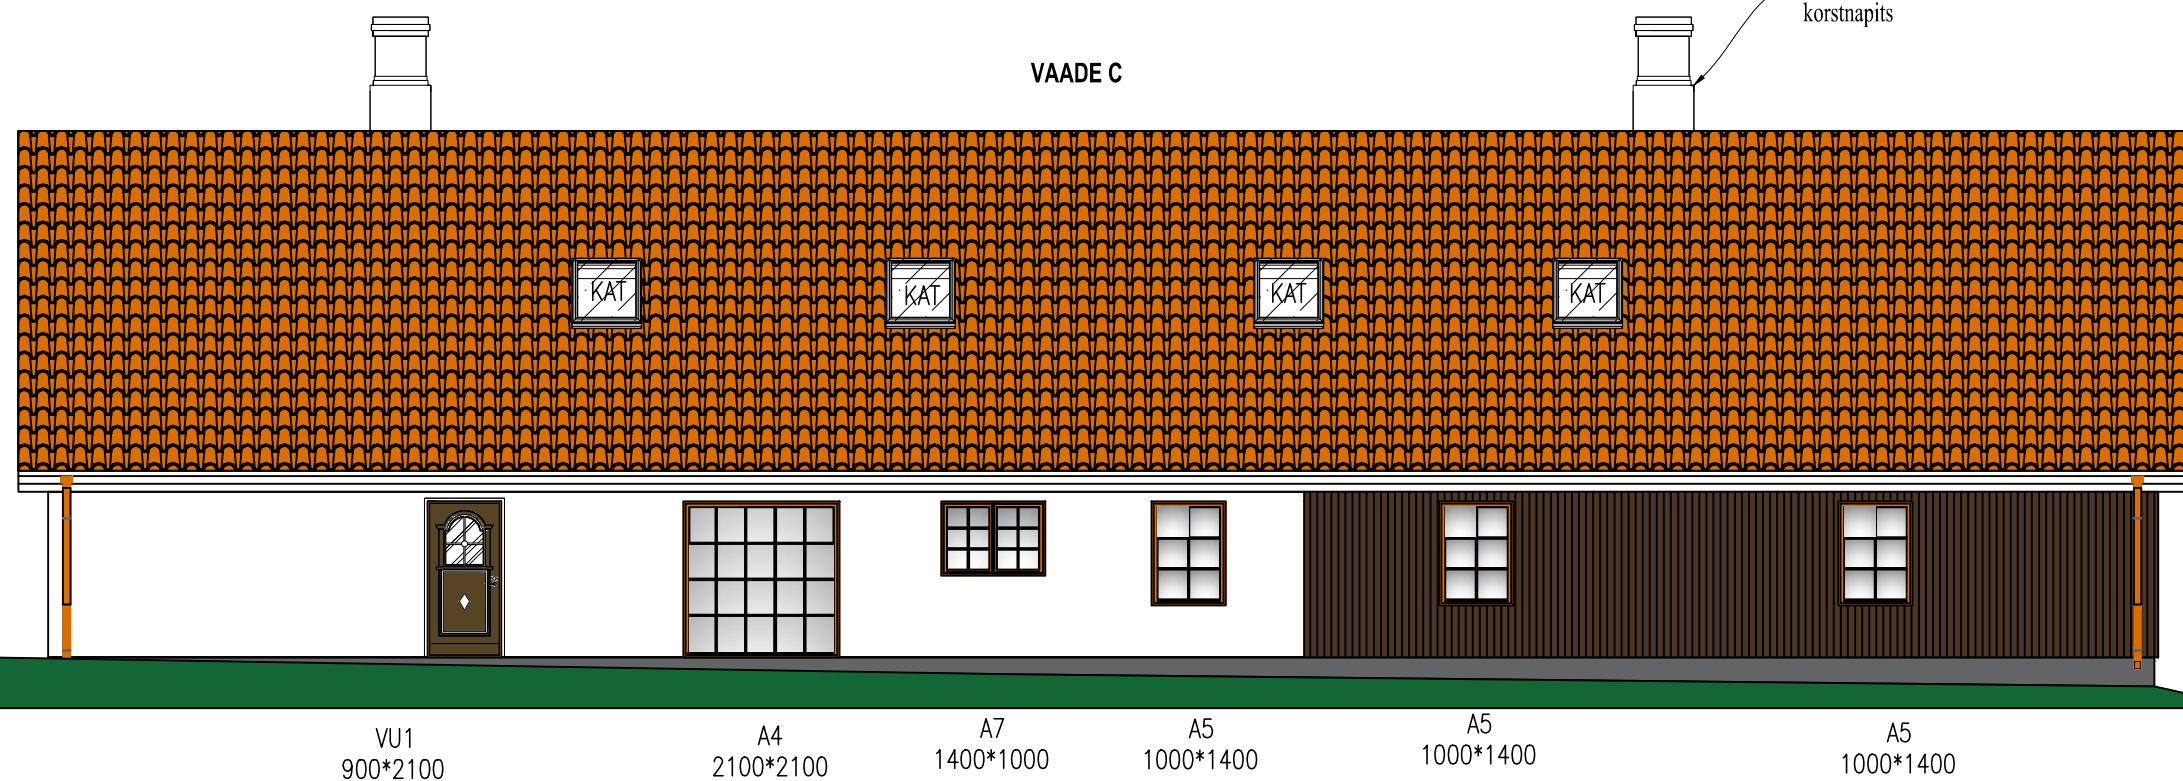
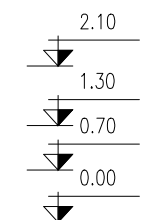
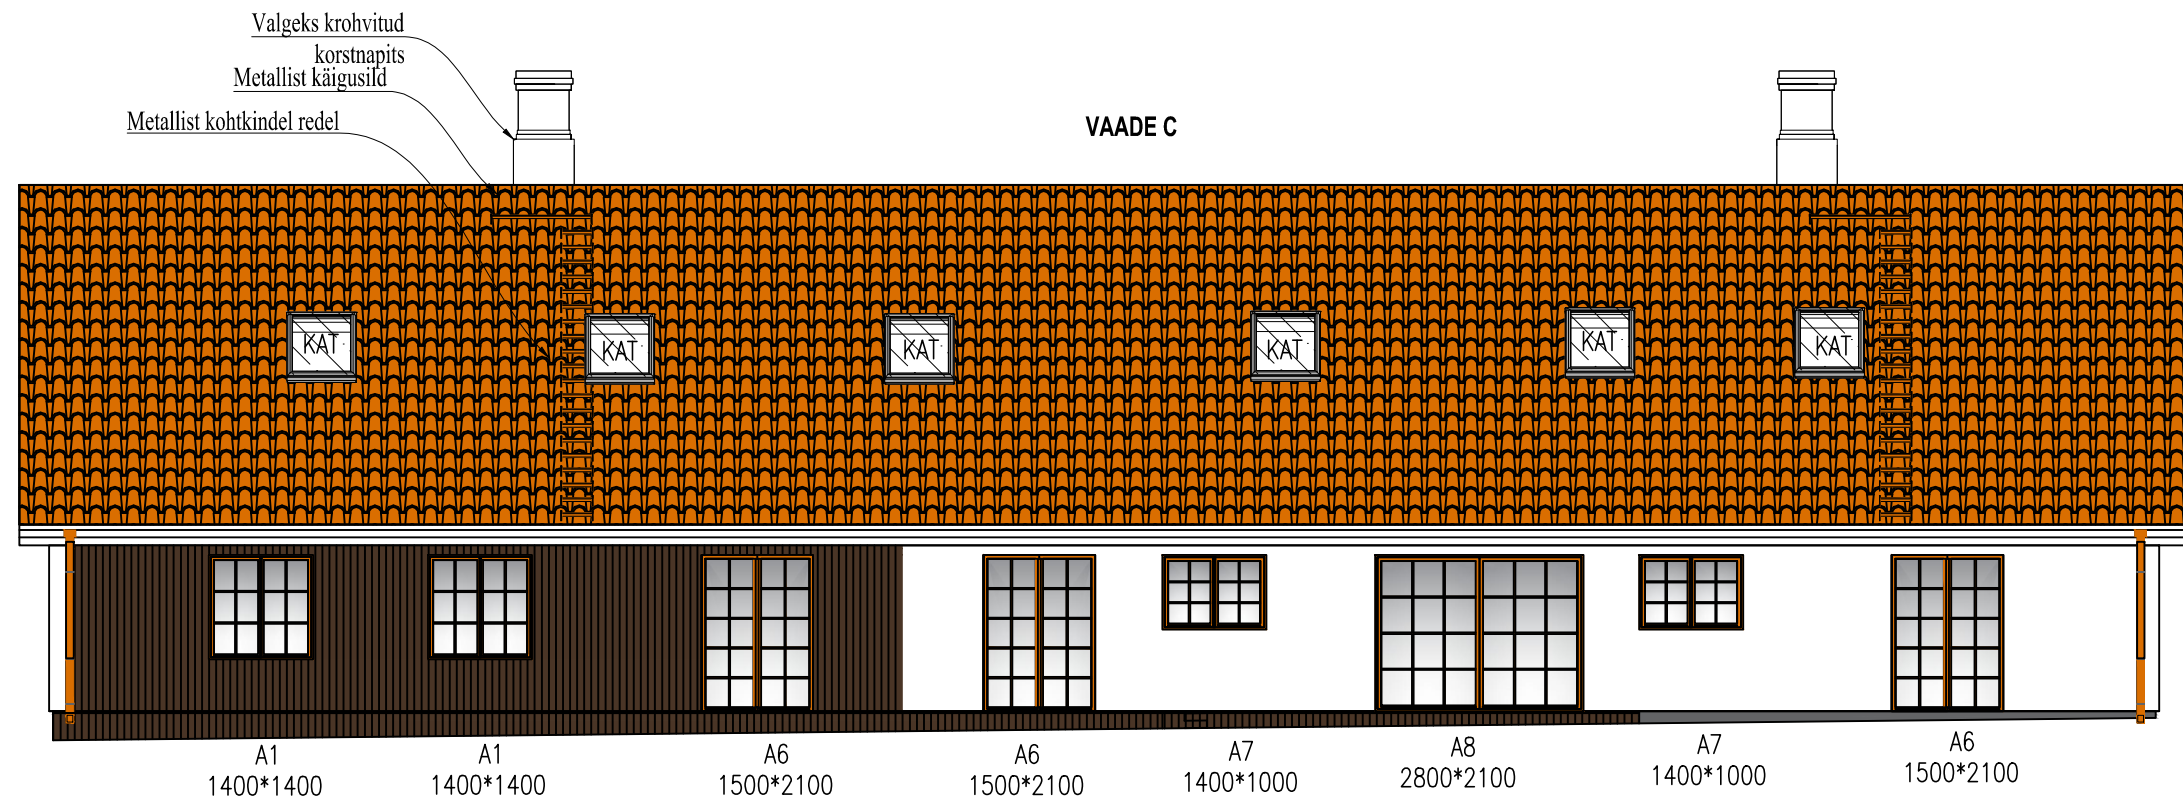


16900 11495

Viimistlus:
Sokkel:
Seinad VS1:
Seinad VS2:
Aknad:
Akna plekid:
Uksed:
Katusekate:
Vihmaveetorud- ja rennid
Tuulekastid
Terrassilaudis

toon valge: krohvitud silikoonkrohviga SIP
vertikaalne voodrilaudis, toon tumepruun: Tikkurila Peikko Q707 tumepruun
krohvitud seinad, toon valge
puitaknad 2 kordse raamiga, toon oranž lasuur
toon oranž
soojustatud puituks, toon tumepruun: Tikkurila Peikko Q707
kivikatus olemasolev toon oranž
plekist toon oranž
puitlaudis värvitakse valgeks
puidust sügavimmutatud tehase pruun