
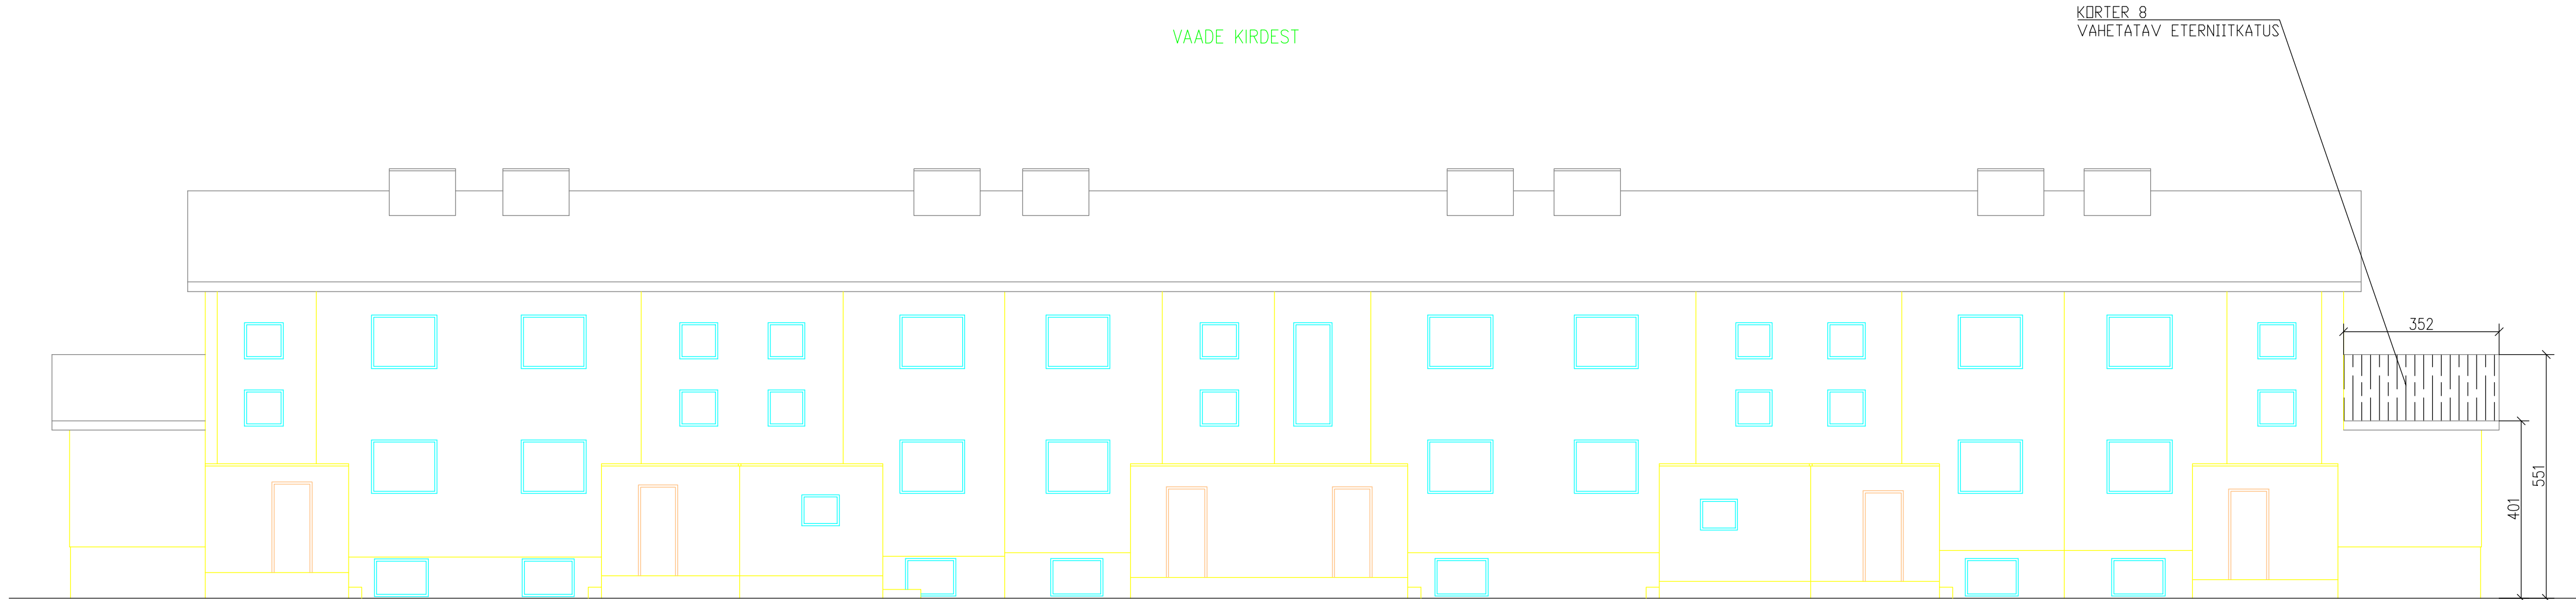


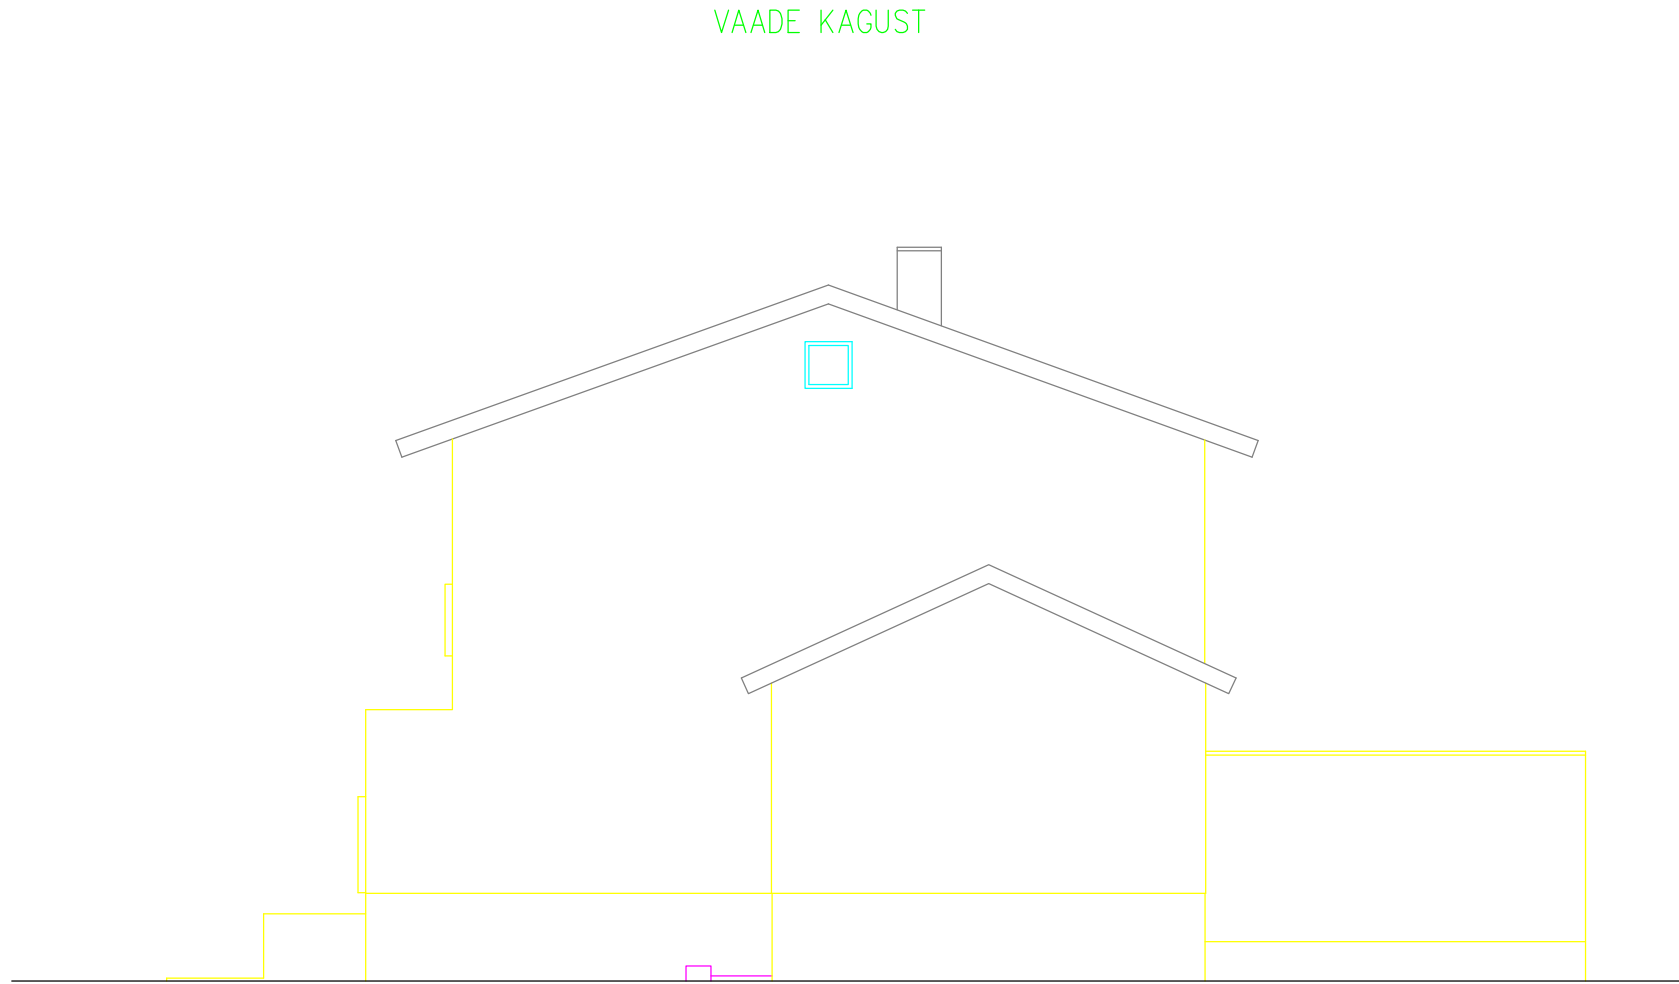

Hoone (majavaldis), asukohaga ASSAKU RAE VALD, HARJUMAA	Joonise nimetus: INVENTARISEERIMISJOOINIS			Joonise nr.: 6
	Joonis: HOONE NR. 1 RIDAELAMU VAATED KIRDEST JA KAGUST			Mõõt: 1:100
				Töö nr.: J-043
				Muudatused:
Omanik (nimi, aadress)	Mõõdistaja			15.12.2005
	Plaanistaja			20.01.2006
	Direktor			