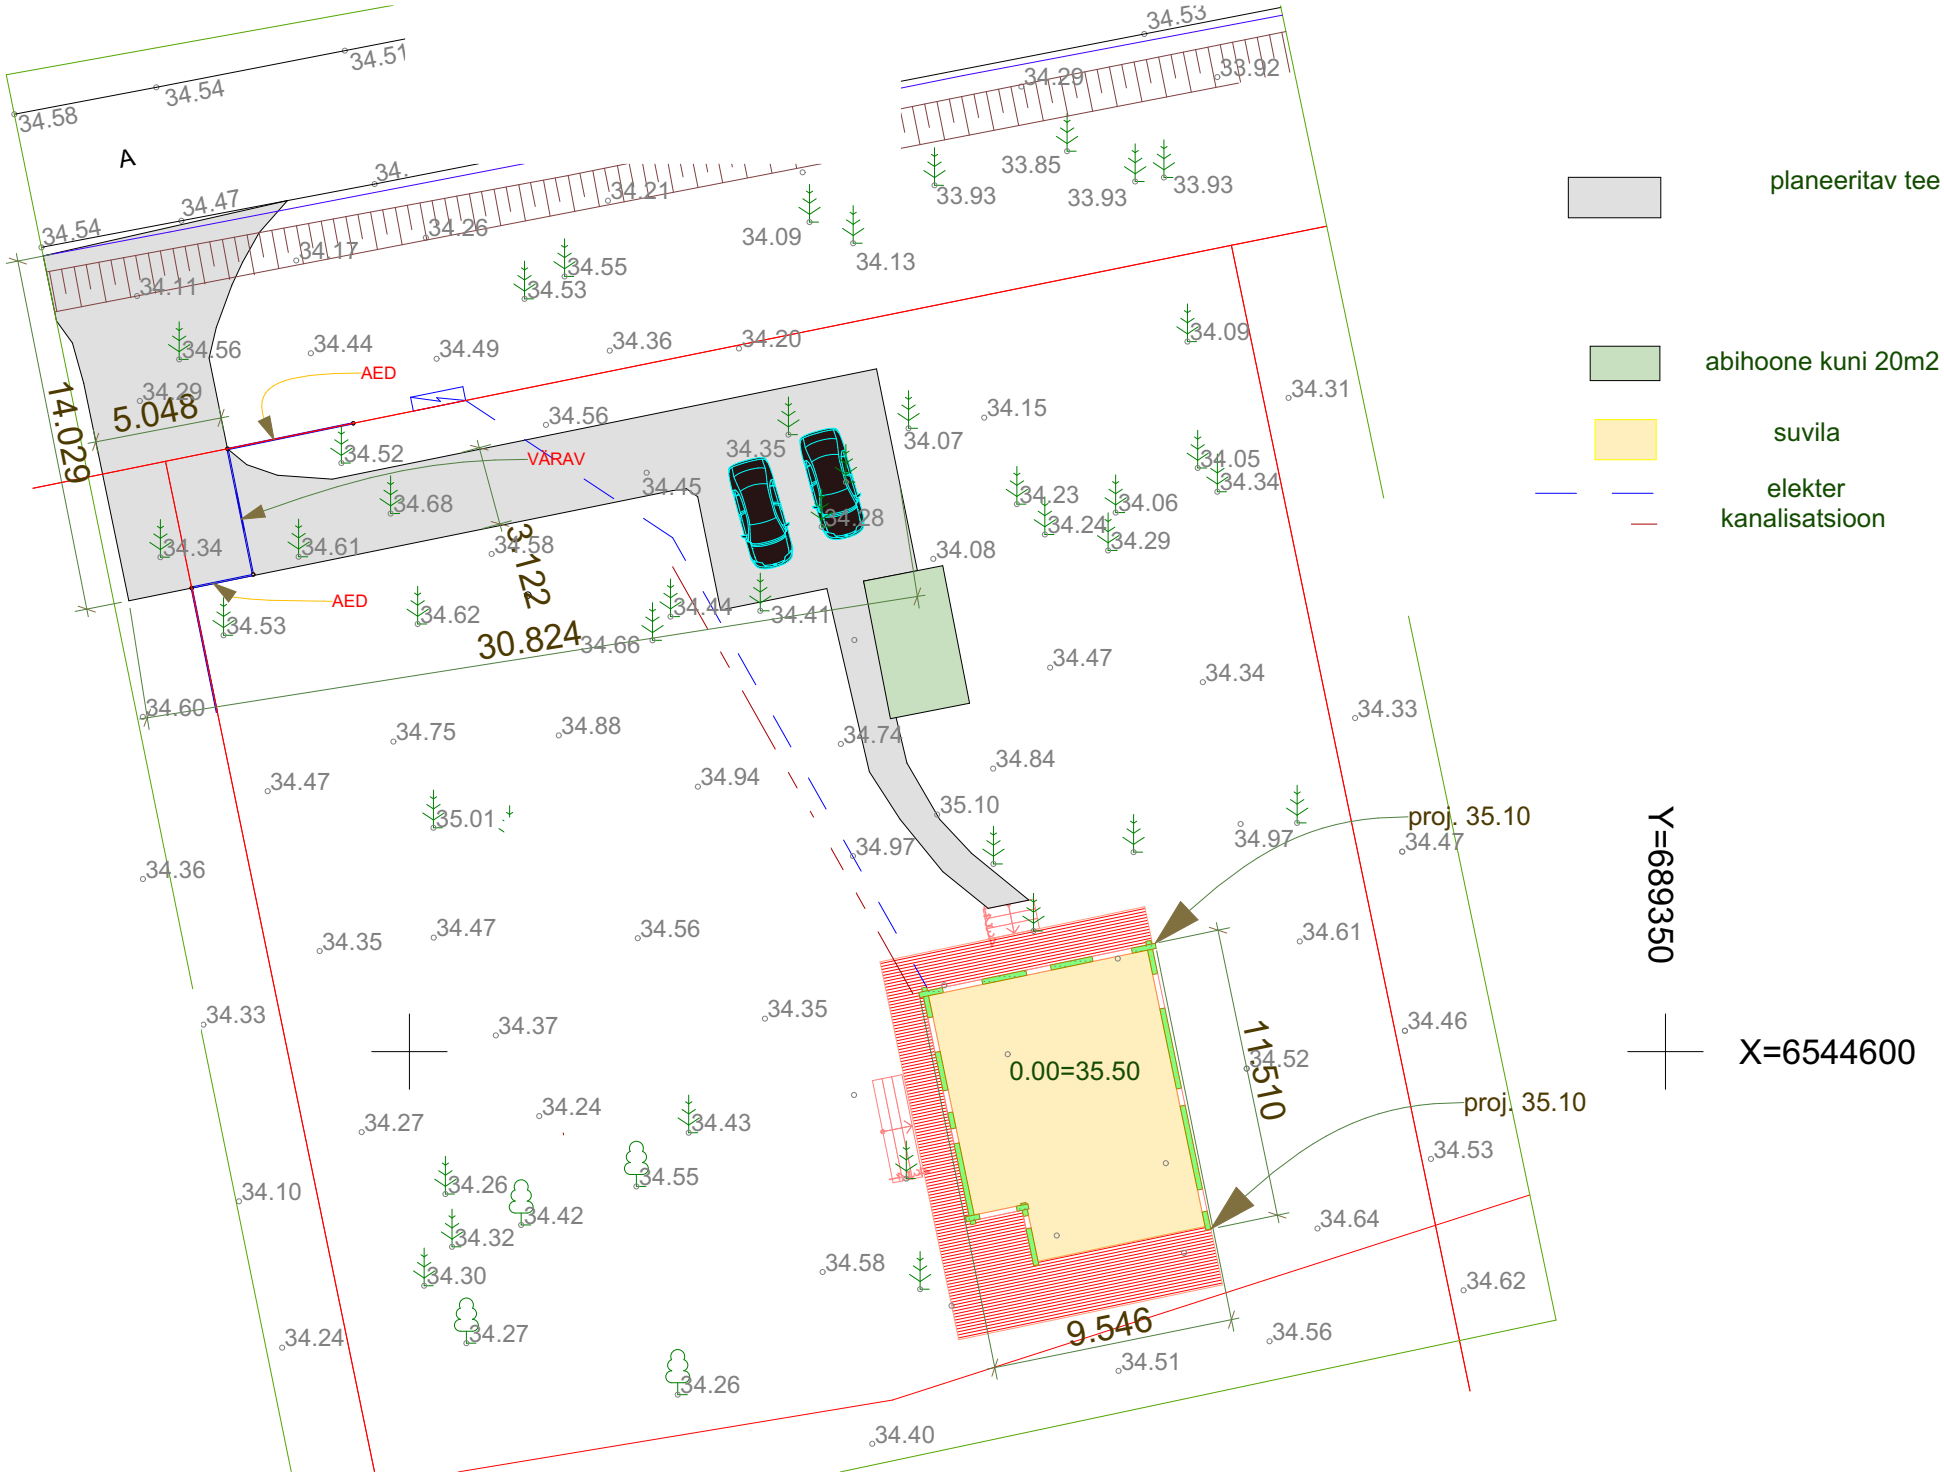

planeeritav tee
abihoone kuni 20m2
suvila
elekter
kanalisatsioon
Y=689350
X=6544600
proj. 35.10
proj. 35.10
0.00=35.50
AED
AED
VÄRAV
5.048
14.029
33122
30.824
11510
9.546
A