
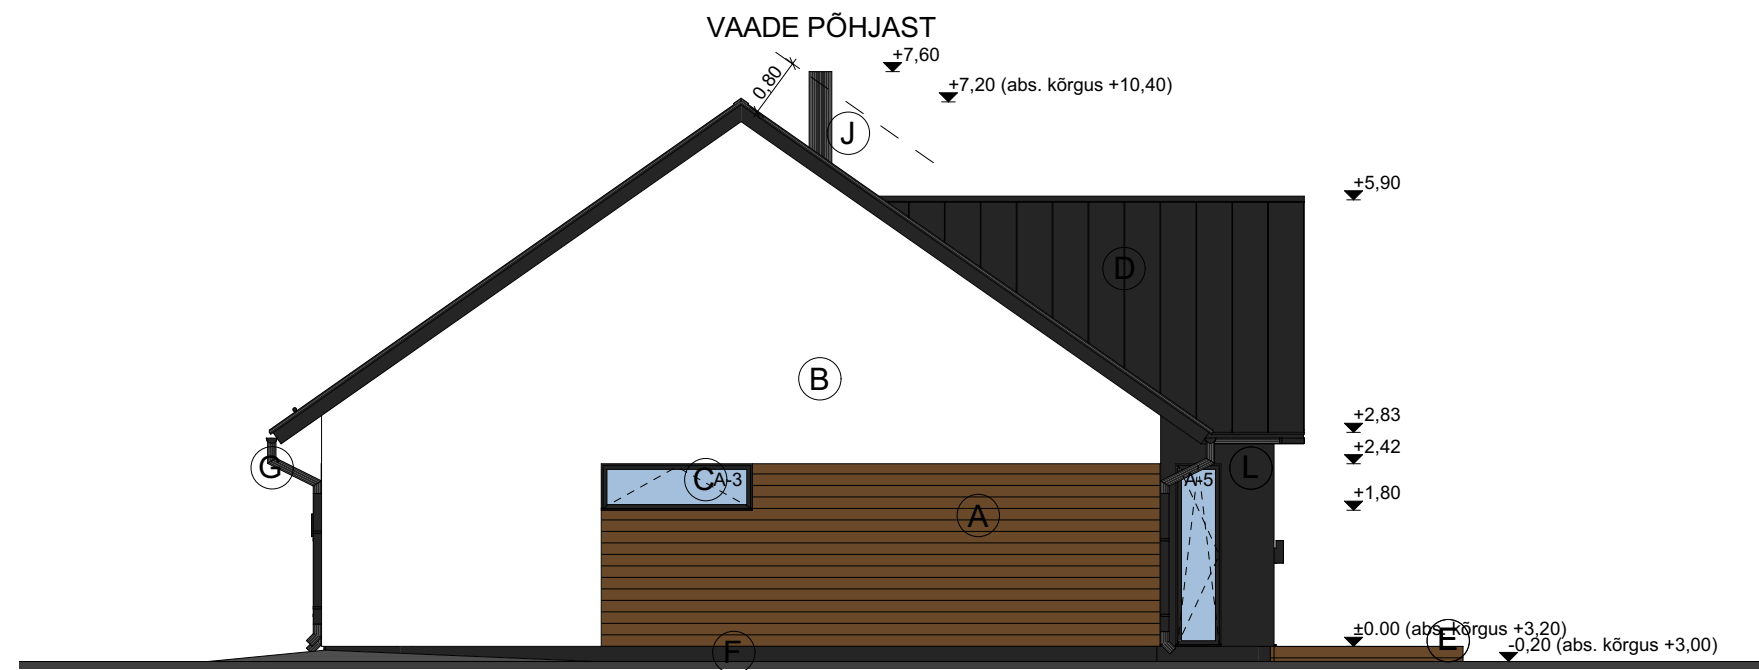


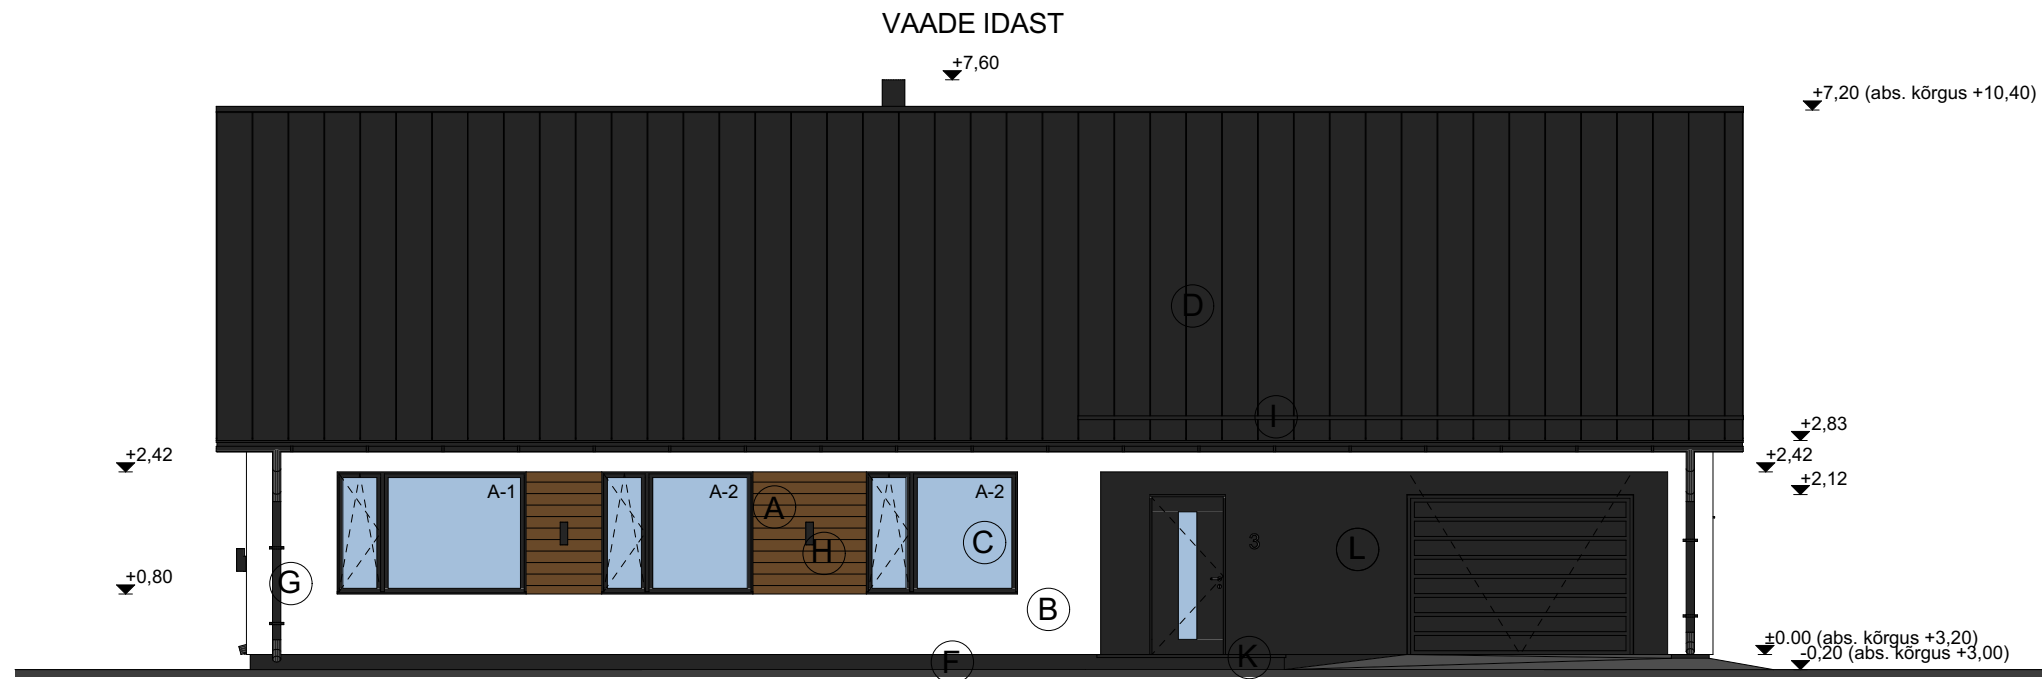

- A - Horisontaalne fassaadilaudis (oranž peits)
 B - Silikoonkrohv (värvus: valge, toon: RAL9010)
 C - Avatäide (raami värvus: antratsiithall või must RR 33)
 D - Klassik profiilplekk (värvus: must RR 33)
 E - Puidust terrass
 F - Sokkel (kaetud musta krohviga, toon: RAL 9005)
 G - Vihmaveesüsteemid (värvus: must RR 33)
 H - Fassaadivalgusti
 I - Lumetõke (värvus: must RR 33)
 J - Metallist moodulkorsten (värvus: must RR 33)
 K - Betoonist trepp
 L - Silikoonkrohv (värvus: must, toon: RAL 9005)

Märkused:

- Kõikide materjalide paigaldamisel järgida tootjapoolseid juhiseid.
- Antud joonist tuleb lugeda ja on kehtiv ainult koos seletuskirjaga.
- Antud joonis on kaitstud autoriõigusega, selle kopeerimine, levitamine, reprodutseerimine, samuti selles muudatuste tegemine ilma autoriõiguseomaniku loata on keelatud.
- Joonis võib sisaldada konfidentsiaalset informatsiooni, mille tahtlik levitamine on karistatav.