


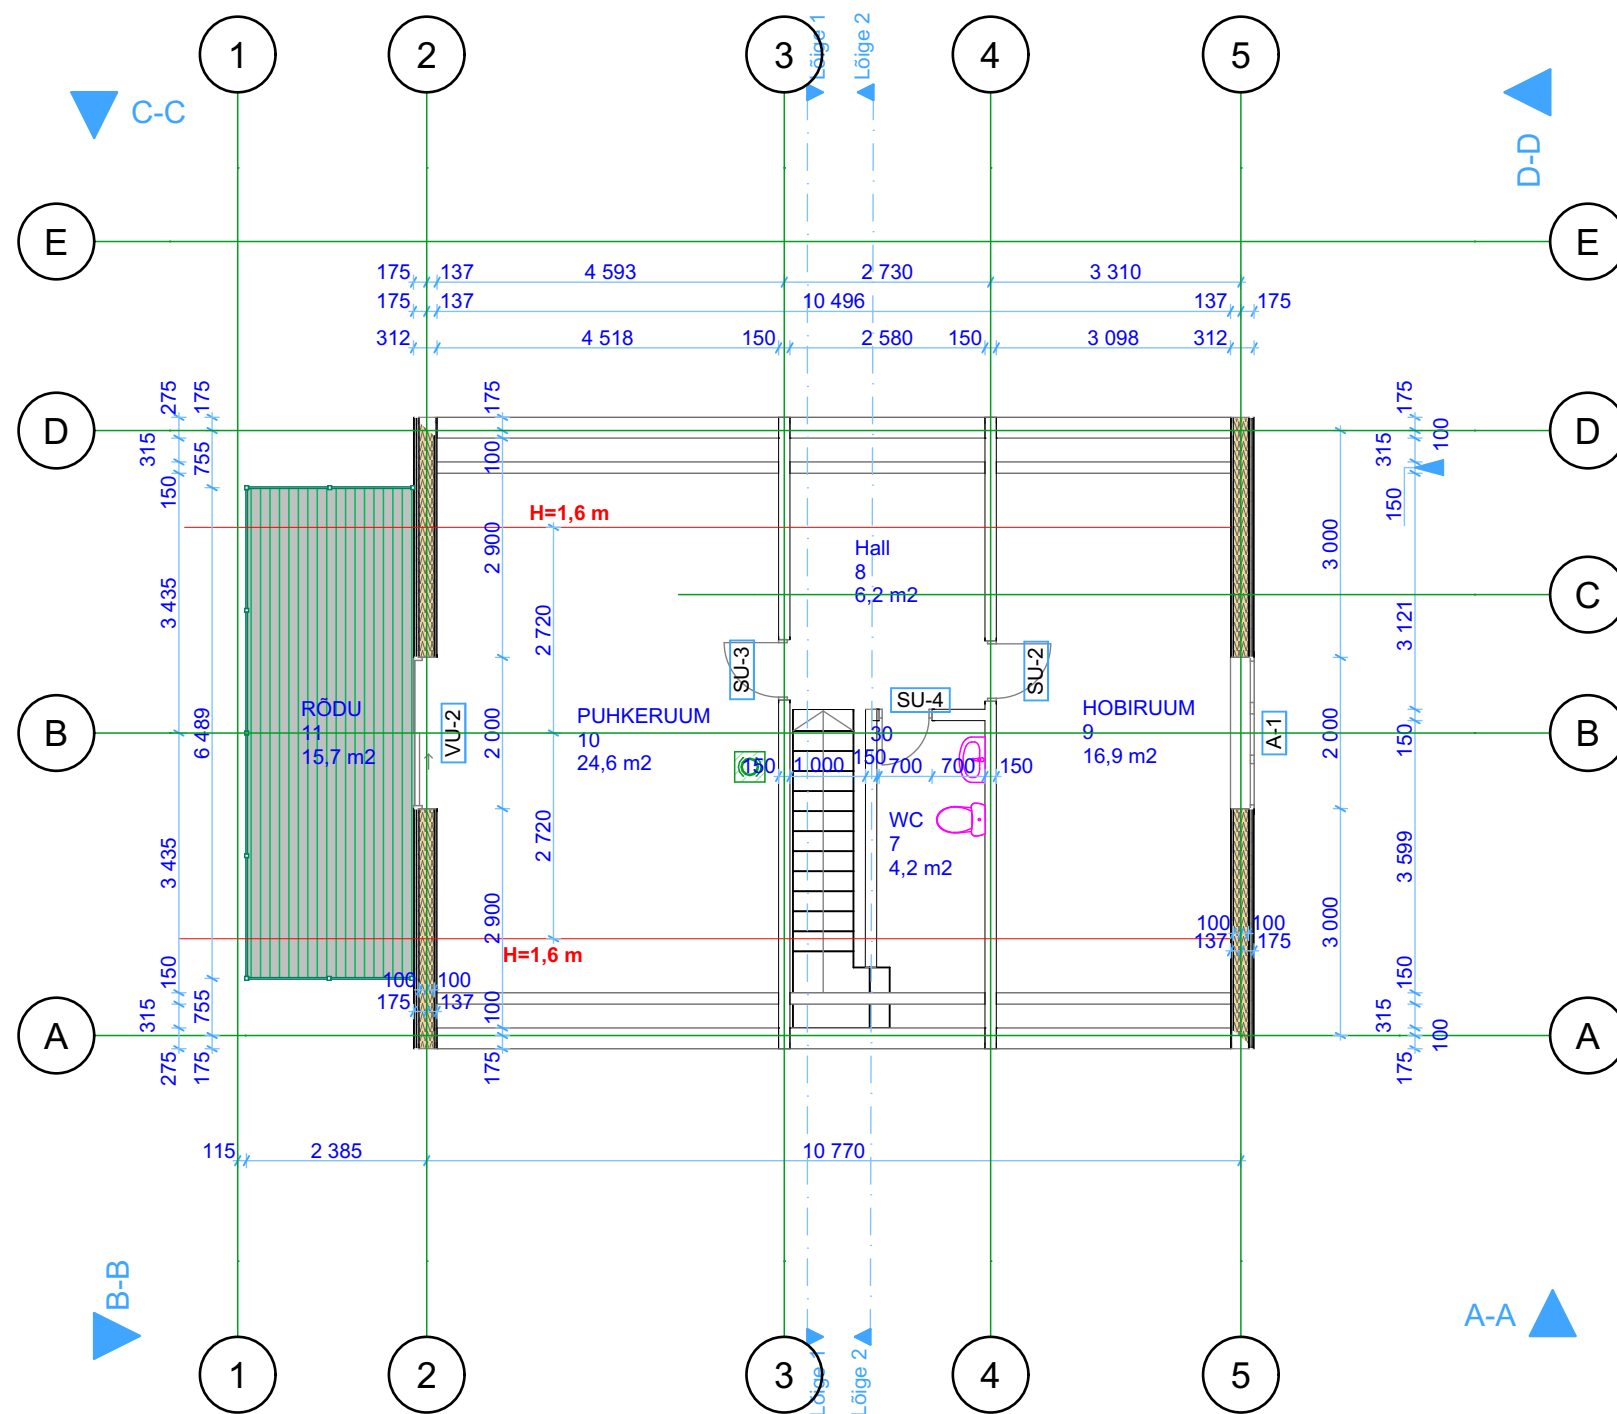

**Välissein 2. korrus: 312 mm**  
Laudis 21 mm, toon Pinotex Classik lasur, Mänd  
Õhkvahe-distantслиist 22 mm  
Õhkvahe-roovitus 22 mm  
Tuuletõkkeplaat 13 mm  
Puitpruss/avatud pooridega PUR vaht 200 mm  
Aurutõke  
Õhkvahe-distantis liist 22 mm  
Siseviimistlus

**Siseseinad:**  
Siseviimistlus  
Puit- või metallkarkass(min vill) 100 mm  
Siseviimistlus

2.KORRUS

1:100

|                         |                        |                                    |  |                          |                   |
|-------------------------|------------------------|------------------------------------|--|--------------------------|-------------------|
| TÖÖ NIMETUS<br>ABIHOONE |                        | OBJEKT AADRESS<br>Lääne-Harju vald |  | TELLUJA                  |                   |
| TAAND                   | STAADIUM<br>EELPROJEKT | JOONISE NIMETUS<br>2.KORRUS        |  | JOONISE TÄHIS<br>AR-5-04 | MÖÖTKAVA<br>1:100 |
|                         |                        | PROJEKTUJHT                        |  | TEOSTUSAEG<br>22.06.2024 | MUJDETUD          |
|                         |                        | PROJEKTEERUJA                      |  | KONTROLLIS               |                   |