KOOPIA

KATUSEKORRUSE PLAAN

M 1:100

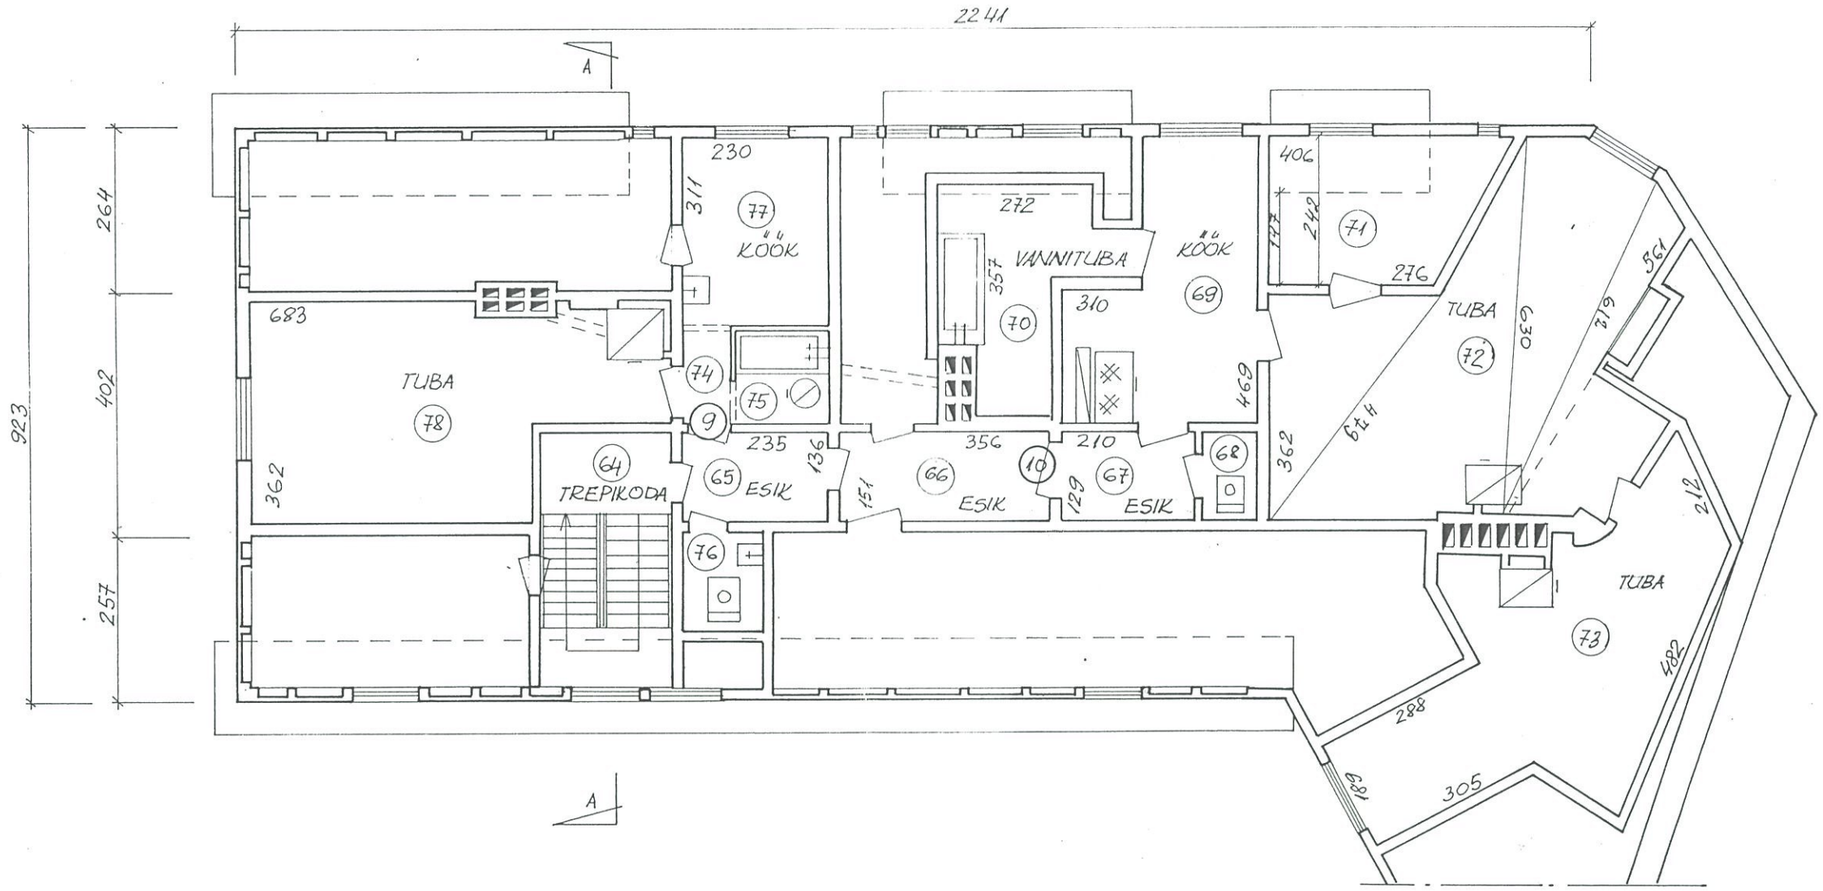

KOOPIA ÕIGE
Alus: Viljandi MA
Fond 209
Nimistu 1
Säilik 15772
Leht 61
Spetsialist Kalju Kilsa
"16" oktoobr 2007 a.

ALLKIRJAGA KINNITAN ESITATUD ANDMETE ÕIGSUST

OMANIK	NIMI T. ALGPEUS	ALLKIRI	KUUPÄEV 21.06.98
PLAANISTAJA	NIMI J. MIRKA	ALLKIRI	KUUPÄEV 09.04.98