


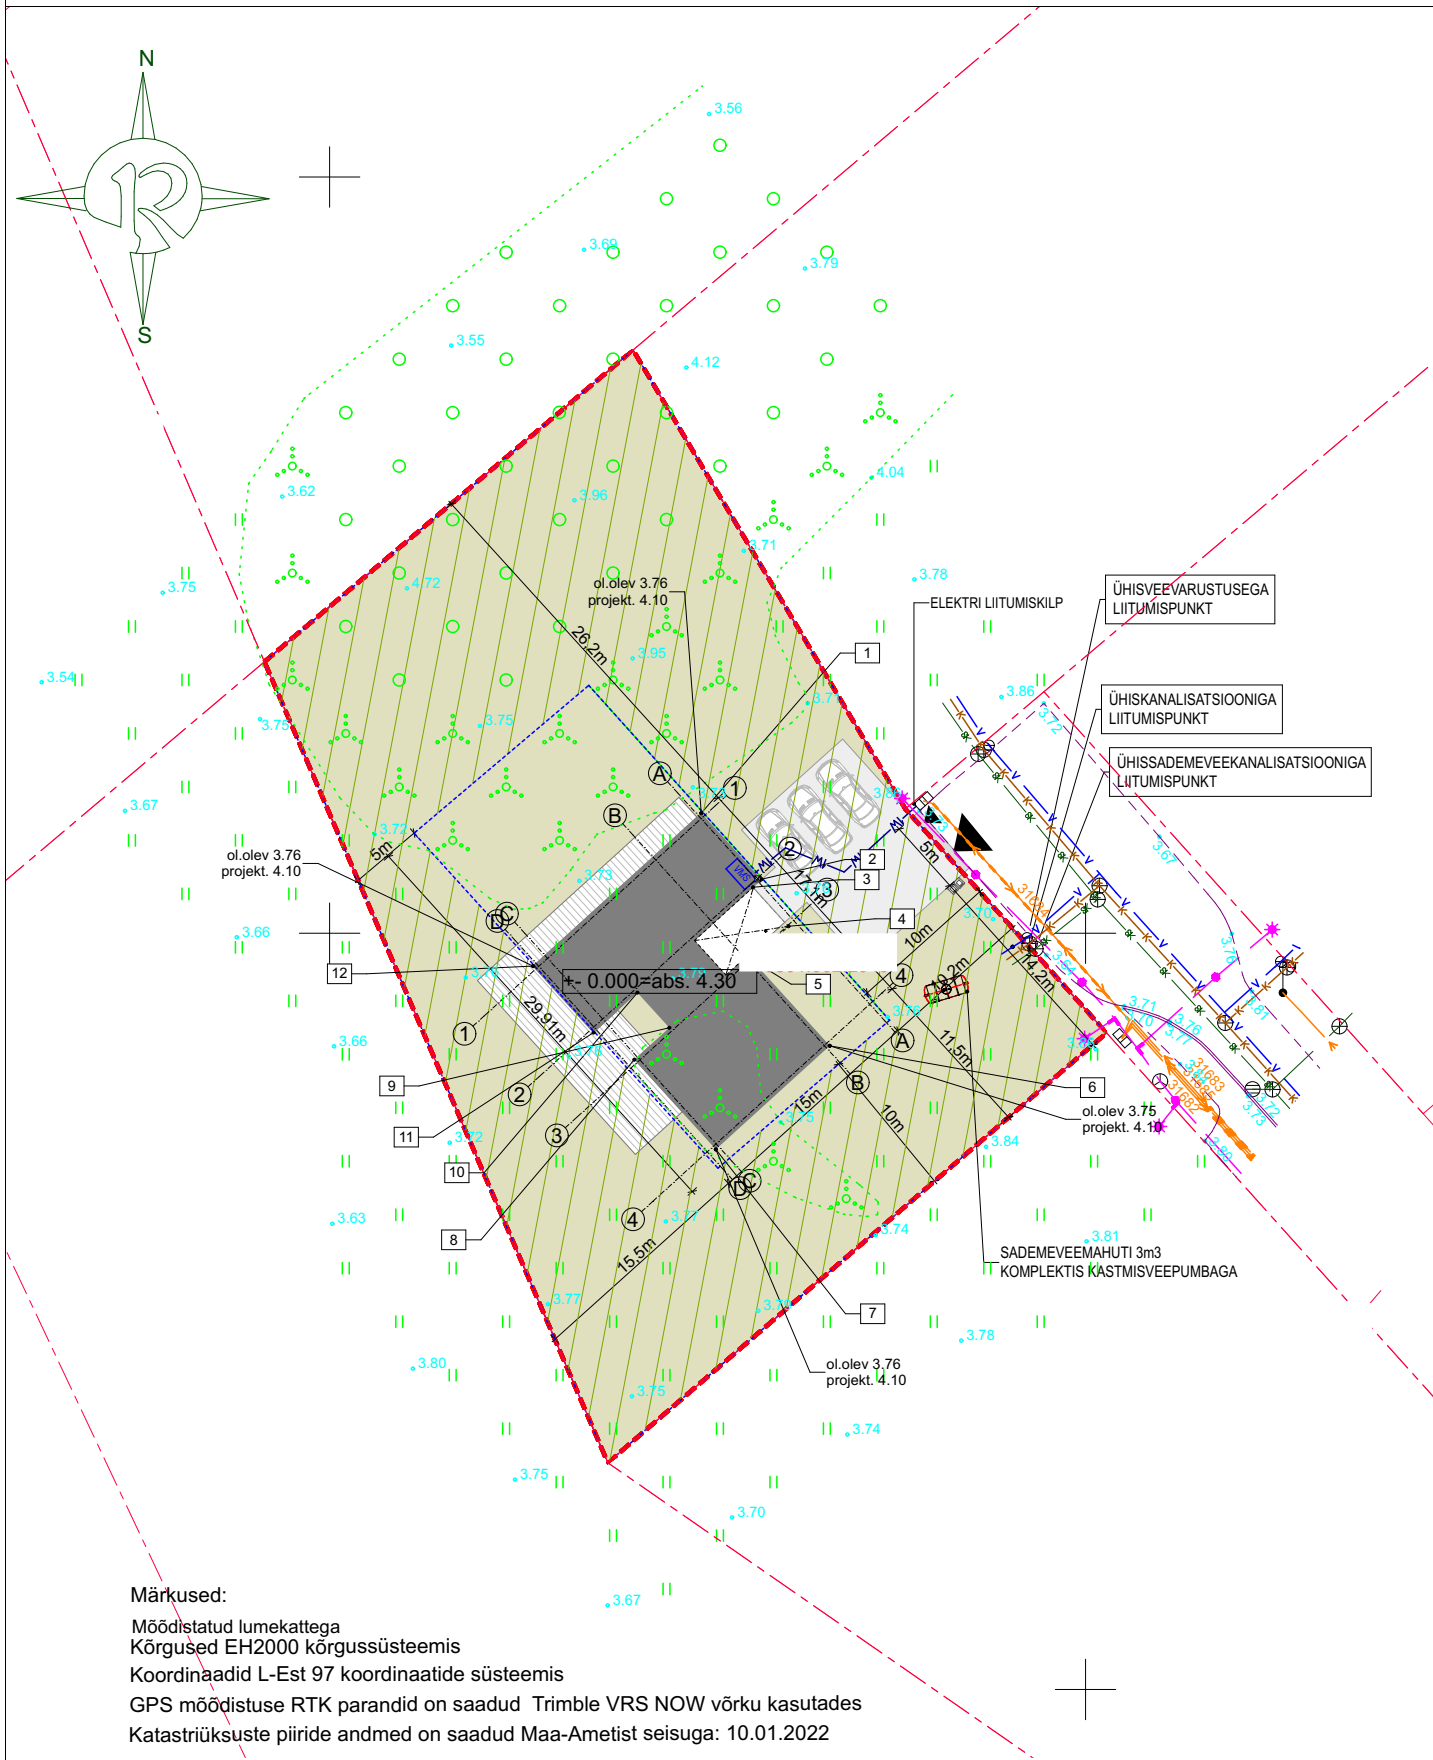

- TINGMÄRGID
- Kinnistu piir
 - DP-ga määratud hoonestuskeelusal
 - Sõidukite/ jalakäijate pääs krundile
 - Projekteeritud elamu
 - Projekt. varjualune
 - Projekteeritud terrass
 - Pääs hoonesse
 - Projekteeritud betoon(kivi)katend
 - Projekteeritud asfaltkatend
 - Projekt. murukate/säilitatav haljasala
 - Prügikonteineri (sega+bio) asukoht
 - Ol.olev maakaabel
 - Ol.olev kanalisatsioonitrass
 - Ol.olev veetrass
 - Ol.olev sadeveekanalisatsioon
 - Ol.olev sidetrass

ELAMU NURGAPUNKTIDE KOORDINAADID
L-EST KOORDINAATSÜSTEEMIS

- 1
- 2
- 3
- 4
- 5
- 6
- 7
- 8
- 9
- 10
- 11
- 12

TEHNILISED NÄITAJAD:

	Projekteeritud hoone	DP
Krundi pindala:	2 001m ²	2 000m ²
Krundi sihtotstarve:	Elamumaa 100% (EE)	(EE)
Katastritunnus:		
Tulepüsivusklass:	TP3	-
Korruselisuus/kõrgus:	1/(4,9m)	2/9m
Projekt. ehitisealune pind:	203m ²	300m ²
Suletud brutopind:	185m ²	
Suletud netopind:	155,5m ²	
Kasulik pind:	155,5m ²	
Kõetav pind:	155,5m ²	
Eluruumide pind:	152,3m ²	
Tehnopind:	3,2m ²	
Maht:	852m ³	
Täisehitusprotsent:	10,1%	18%
Haljastuse protsent:	min.80%	
Parkimiskohtade arv:	3	-