


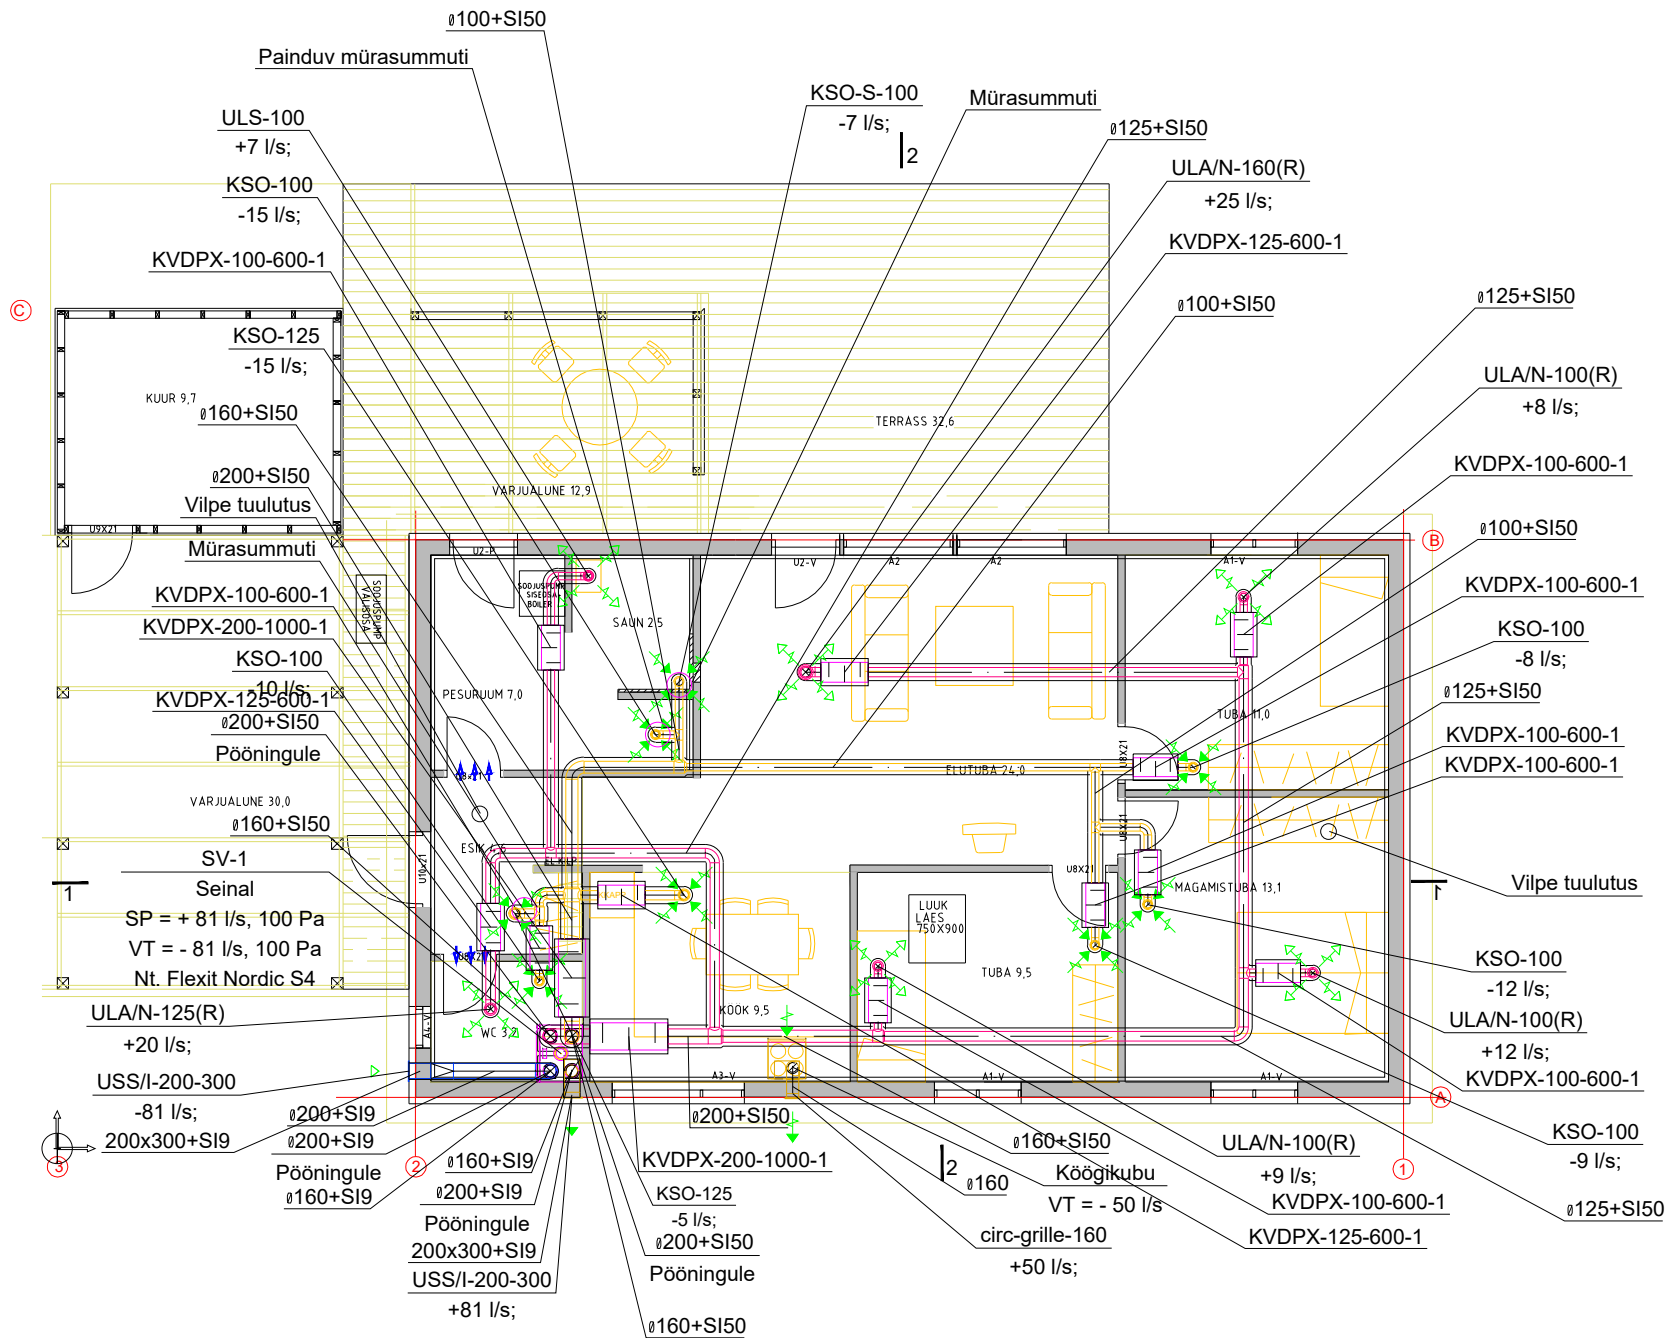

Tingmärgid:	
	Sissepuhkeelement
	Sissepuhkeelement ning seda läbiv õhuvooluhulk
	Väljatõmbelement
	Väljatõmbeelement ning seda läbiv õhuvooluhulk
	Müra summuti
	Vajalik siirdeõhu liikumise suund
	Õhukanali läbimõõt ja isolatsiooni paksus
	Pliidikubu

Süsteemi tähised:	
	SP.01 - Sissepuhkeõhukanal
	VT.01 - Väljatõmbeõhukanal
	H.01 - Heitõhukanal
	V.01 - Välisõhukanal
	H.02 - Kuhuheitõhk

Märkused:

- Joonist tuleb käsitleda koos ülejäänud projekti materjaliga.
- Torustiku kõrgused täpsustada kohapeal.
- Õhuvõtukanalid isoleeritakse 18mm paksuse Armaflex isolatsiooniga. Heitõhukanal isoleeritakse 9mm paksuse Armaflex isolatsiooniga.
- Õhukanalite läbimine kute avad tihendada Eesti Päästeameti poolt kooskõlastatud segudega selleks volitatud firmade poolt.
- Õhukanalitele paigaldada puhastusluugid nii, et oleks võimalik puhastada iga 8m tagant.
- Jaotuskanalid on sama läbimõõduga, mis õhujaotuselemendid.
- Külmal pööningul paiknevad õhukanalid isoleerida SI50 mineraalvilla koorikuga, eeldusel, et need paigaldatakse puistevilla sisse.

Muudatus	Arv	Kirjeldus			Nimi	Kuupäev
Objekti tellija				Objekti nimetus		
Tellija esindaja			elamu			
Insener			Objekti aadress			
Insener			, Tabasalu alevik, Harku vald, Harju maakond			
Vastutav spetsialist		/allkirjastatud digitaalselt/	Joonise nimetus			
MTR - Projekteerimine		Põhiplaan, ventilatsioon				
		Staadium	Töö nr.	Eriala	Joonise nr.	Muudatus
		TJ	24135	KV	V-01	-
		Kuupäev	15.04.2024	Mõõtka	1:100	Formaat