


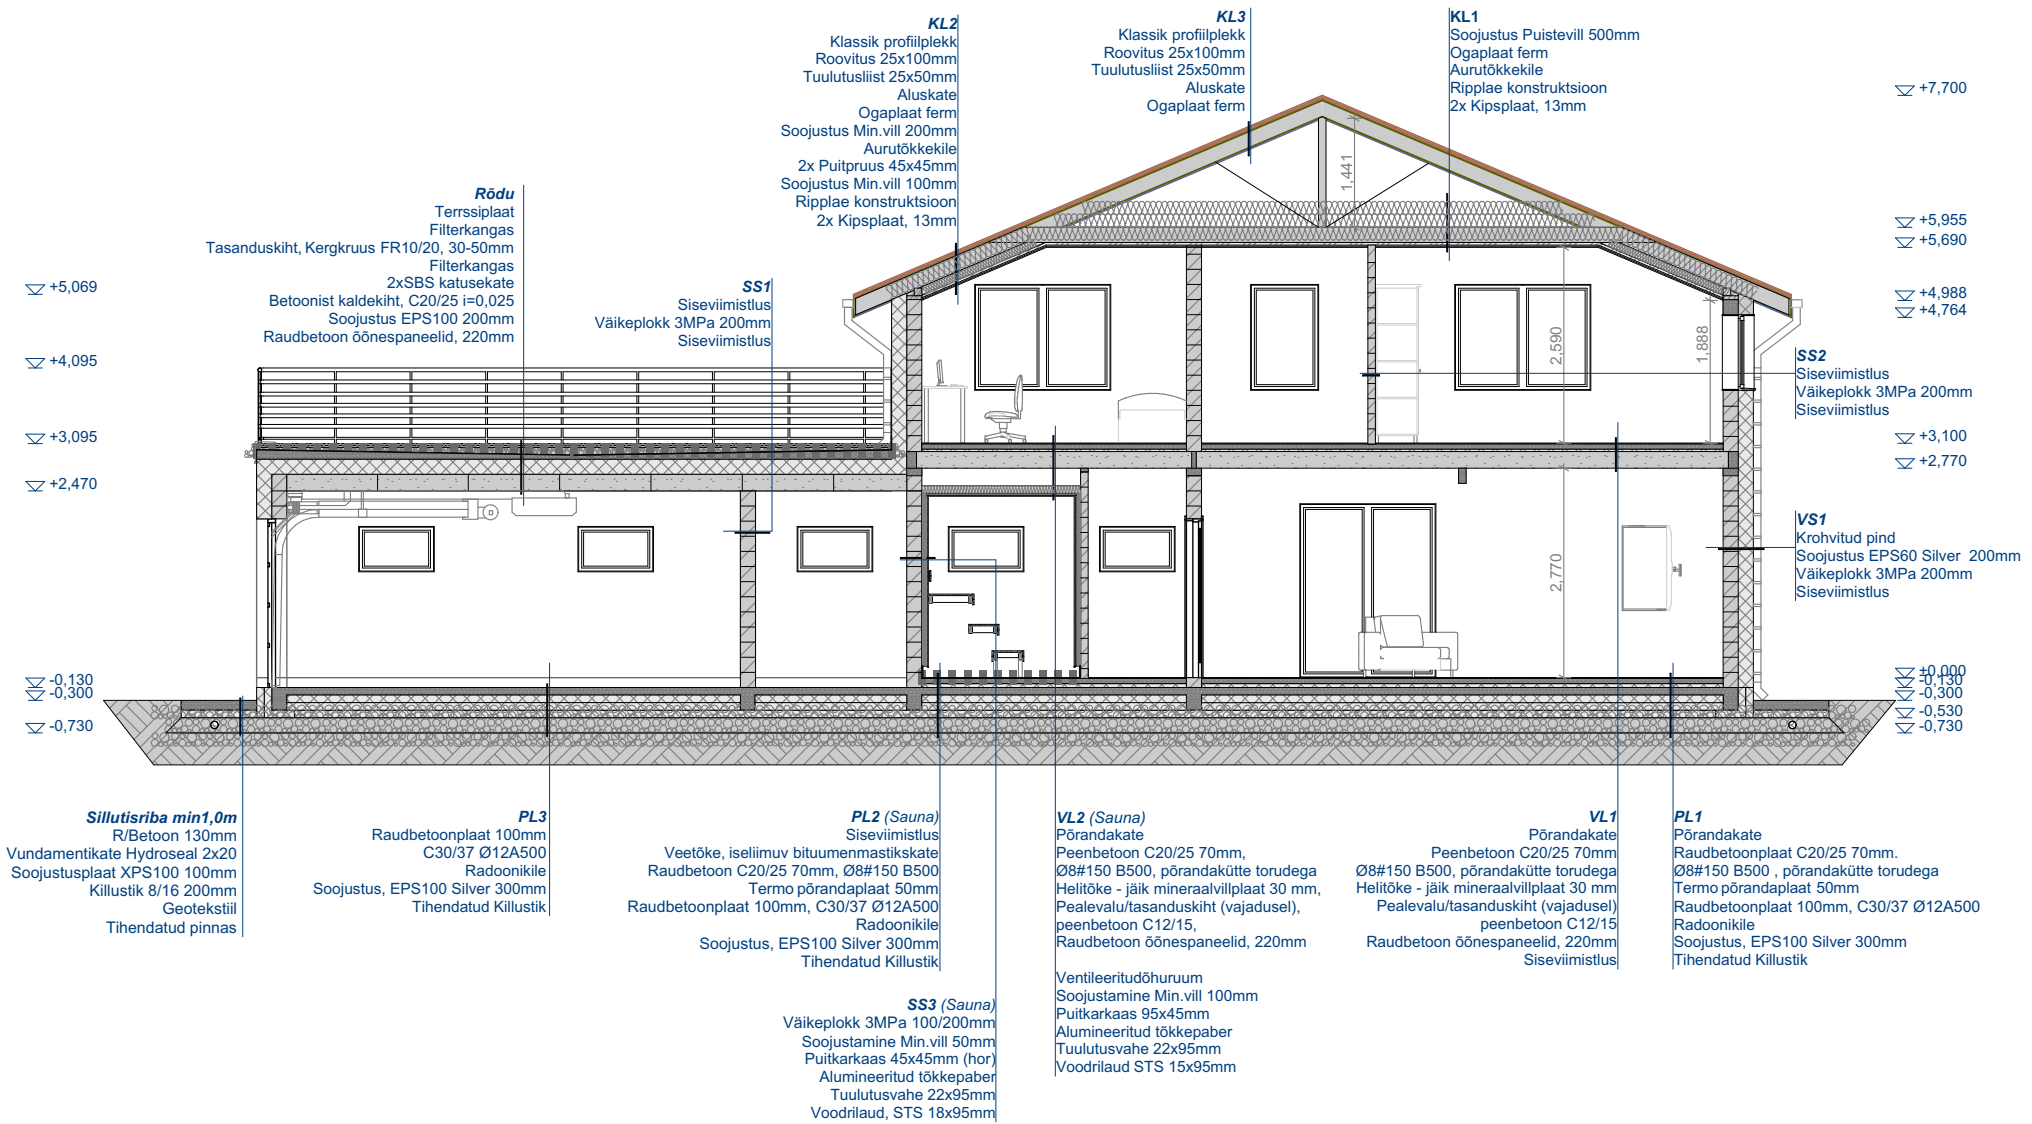

Objekt	Üksikelamu		
Aadress	Kallavere küla, Jõelähtme vald, Harju maakond		
Joonis	Lõige L1		
Staadium	Eelprojekt		
Kuupäev	Mõõtkava	Töö nr	
09.02.2025	1:100	614-24	