


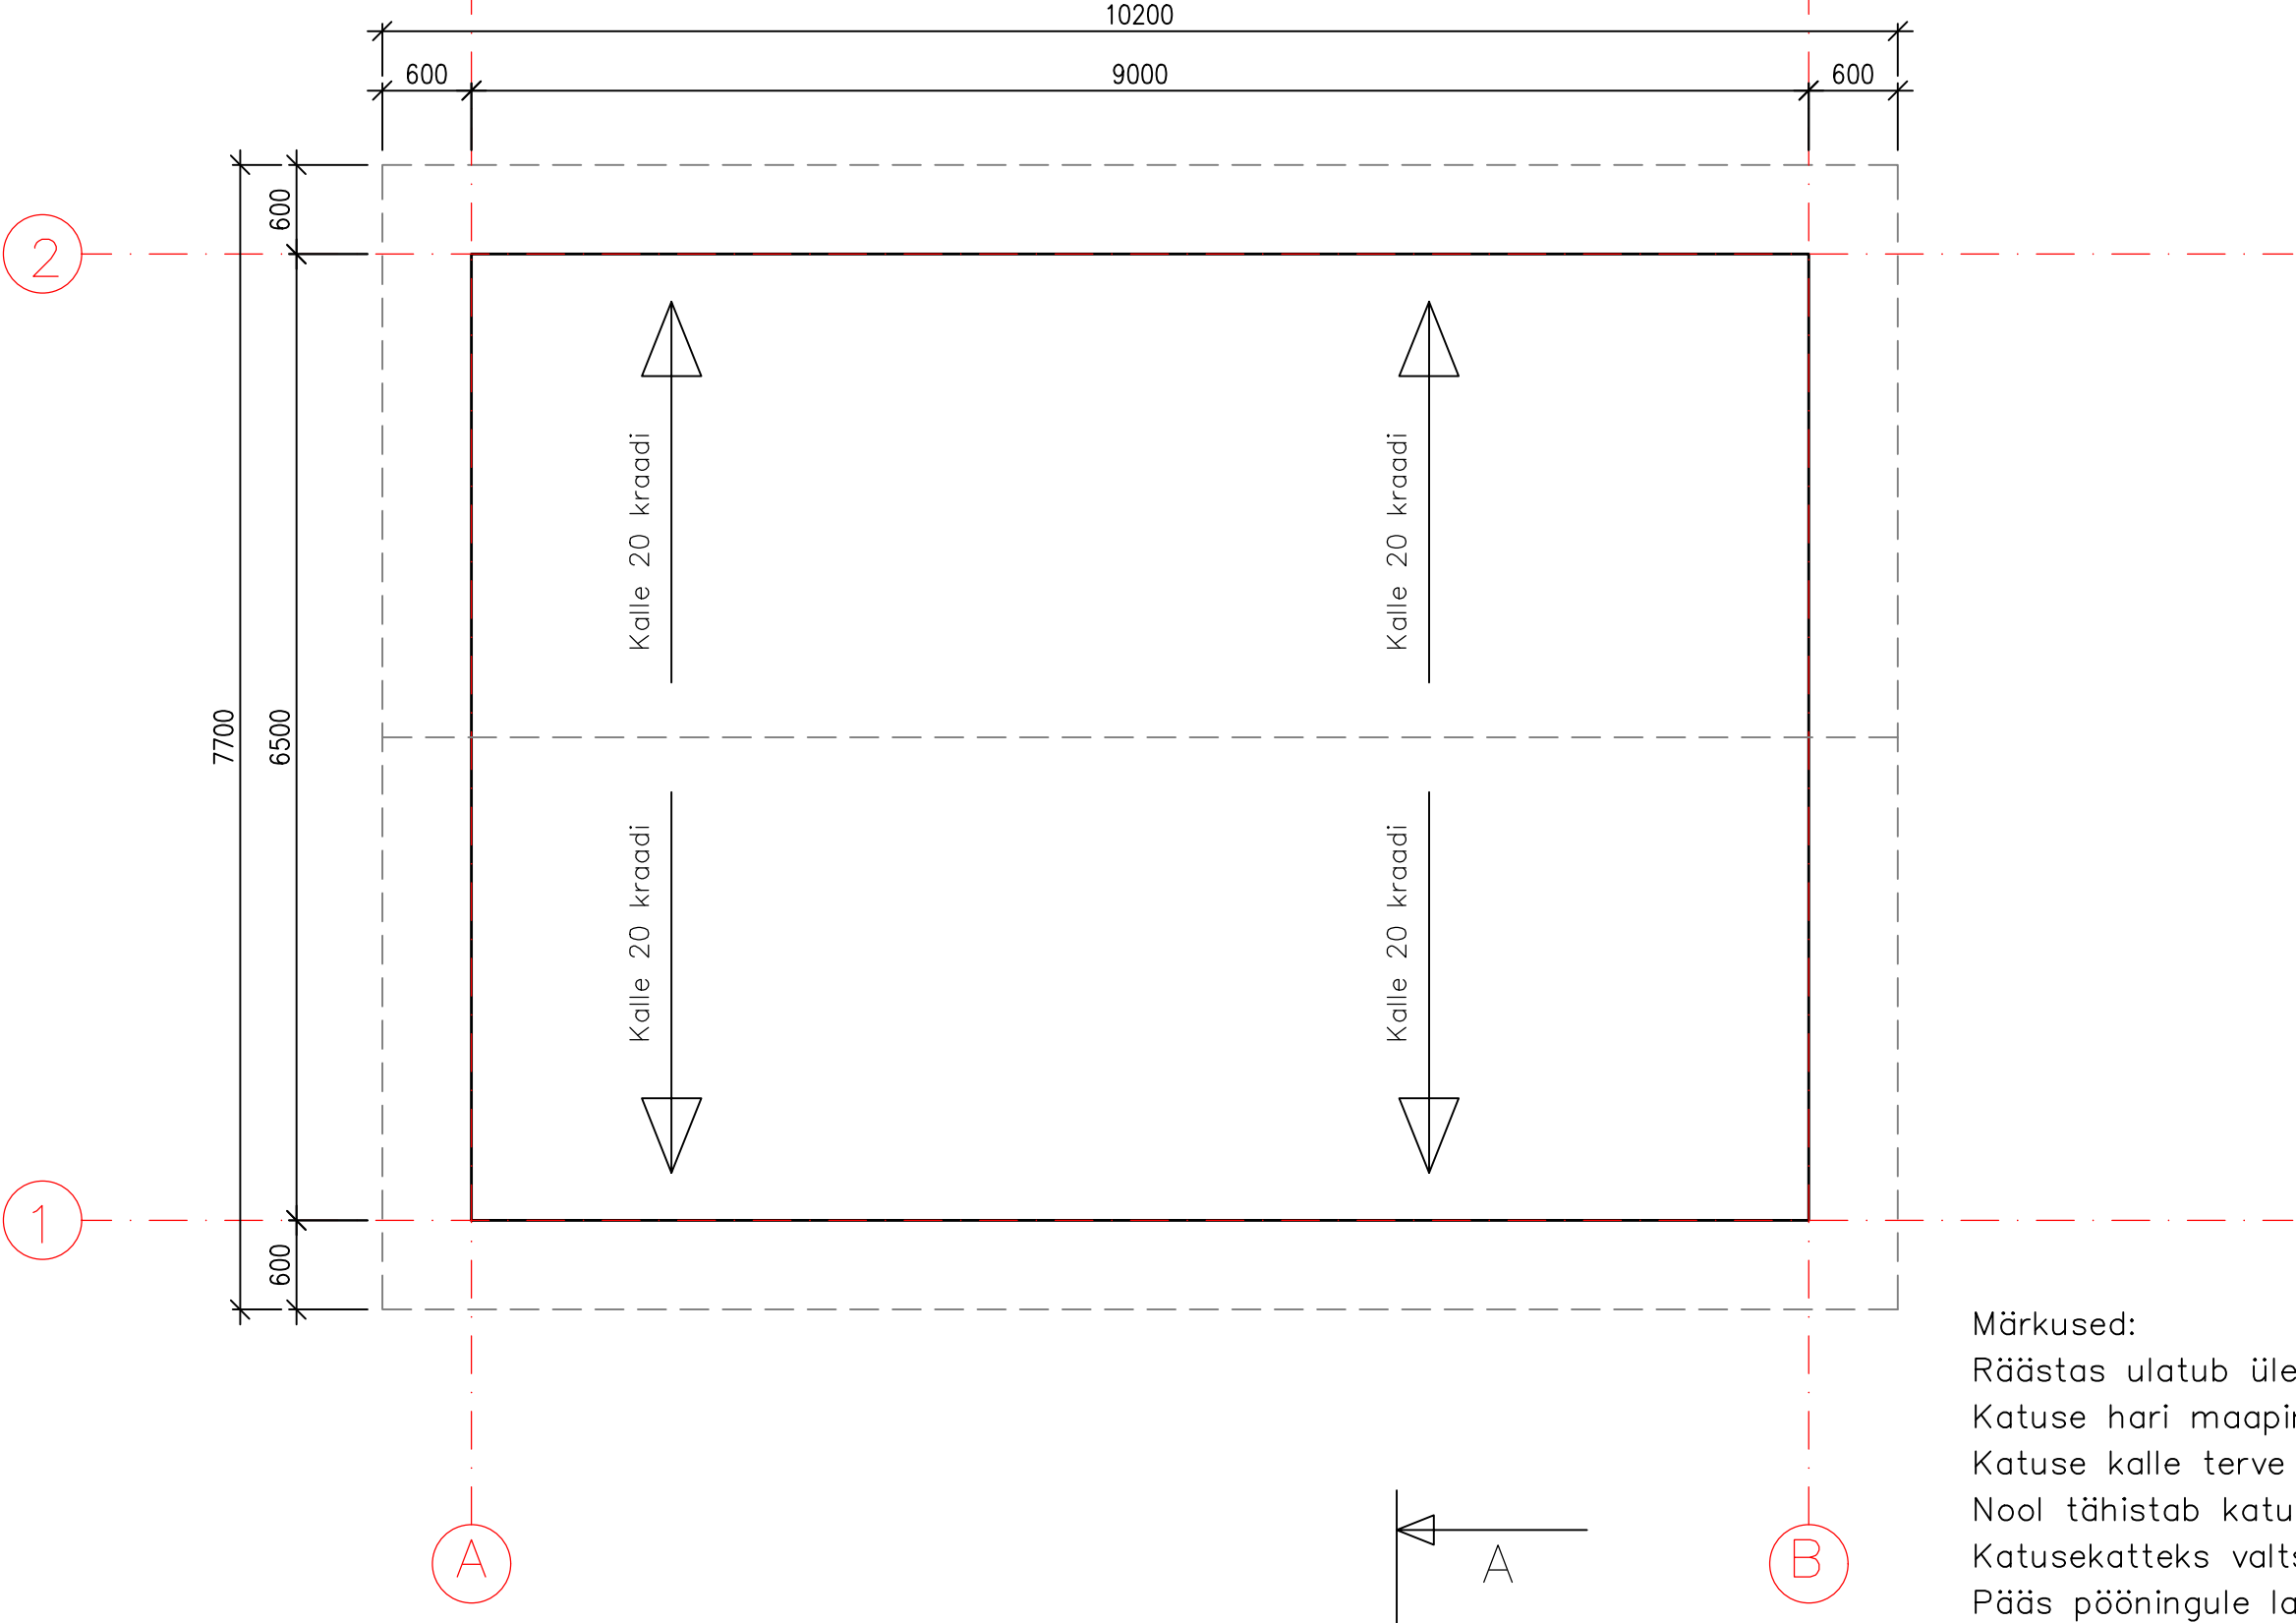

Märkused:
Räästas ulatub üle välisseina 60 cm.
Katuse hari maapinnast 4,2 m.
Katuse kalle terve katuse ulatuses 20 kraadi.
Nool tähistab katuse kalde suunda.
Katusekatteks valtsplekk, toon tumehall.
Päas pööningule lahendatud luugi kaudu.
Pööninguluuk nähtav korruse plaanilt.