


Lõige A-A

Voodrilaudis vertikaalne 18x120mm
Kinnituslatid horisontaal 22x100mm
Kinnituslatid vertikaal 22x100mm
Tuuletõkkeplaat 13mm
Puitkarkass 45x145mm+Isover Premium 33
Aurutõke
Distantpruss 45x45mm+Isover Premium 33
Kipsplaat + viimistlus

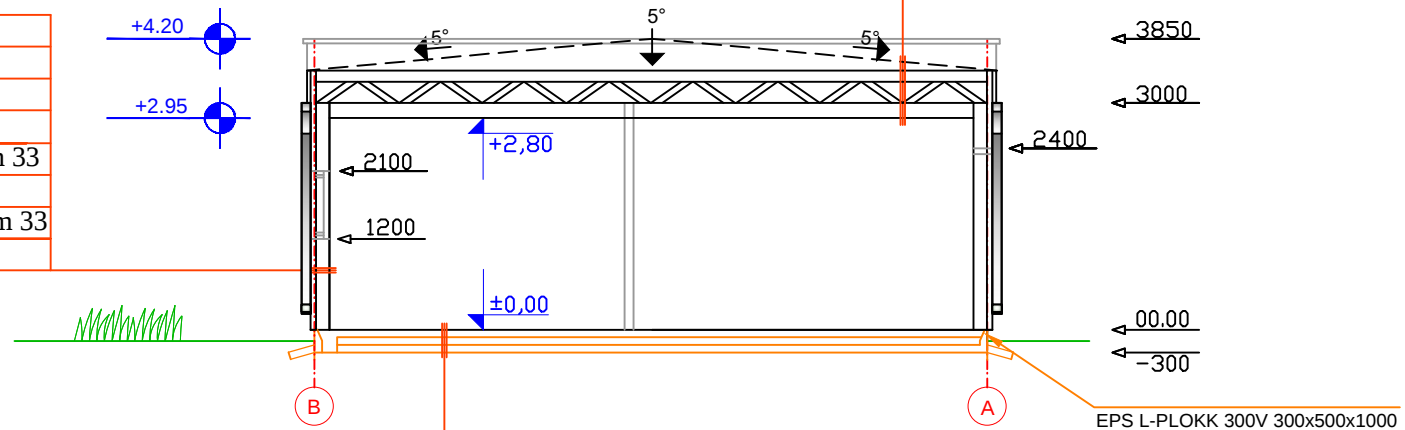

SBS katusekate
OSB 18 mm
Fermkonstruktsioon (konstruktor arvestab)
vahel kivivillaplaadid 450mm
Aurutõke
Laelatid 28x75mm
OSB faasiga 12mm

Põranda viimistlus
betoonplaat 100mm mark C25/30
koos põrandakütte torustikuga
Armatuurvõrk 12/12-200/200
Vahtpolüstürool 120 (100+100mm)
Ehituskile
Mehhaaniliselt tihendatud kihtide kaupa killustikalus
ülaosas liiv 0.95 PROKTOR TEIMI järgi 350mm
Looduslik pinnas $U \approx W / (m^2K)$

EPS L-PLOKK 300V 300x500x1000