


VAADE - B

4 100

9 500

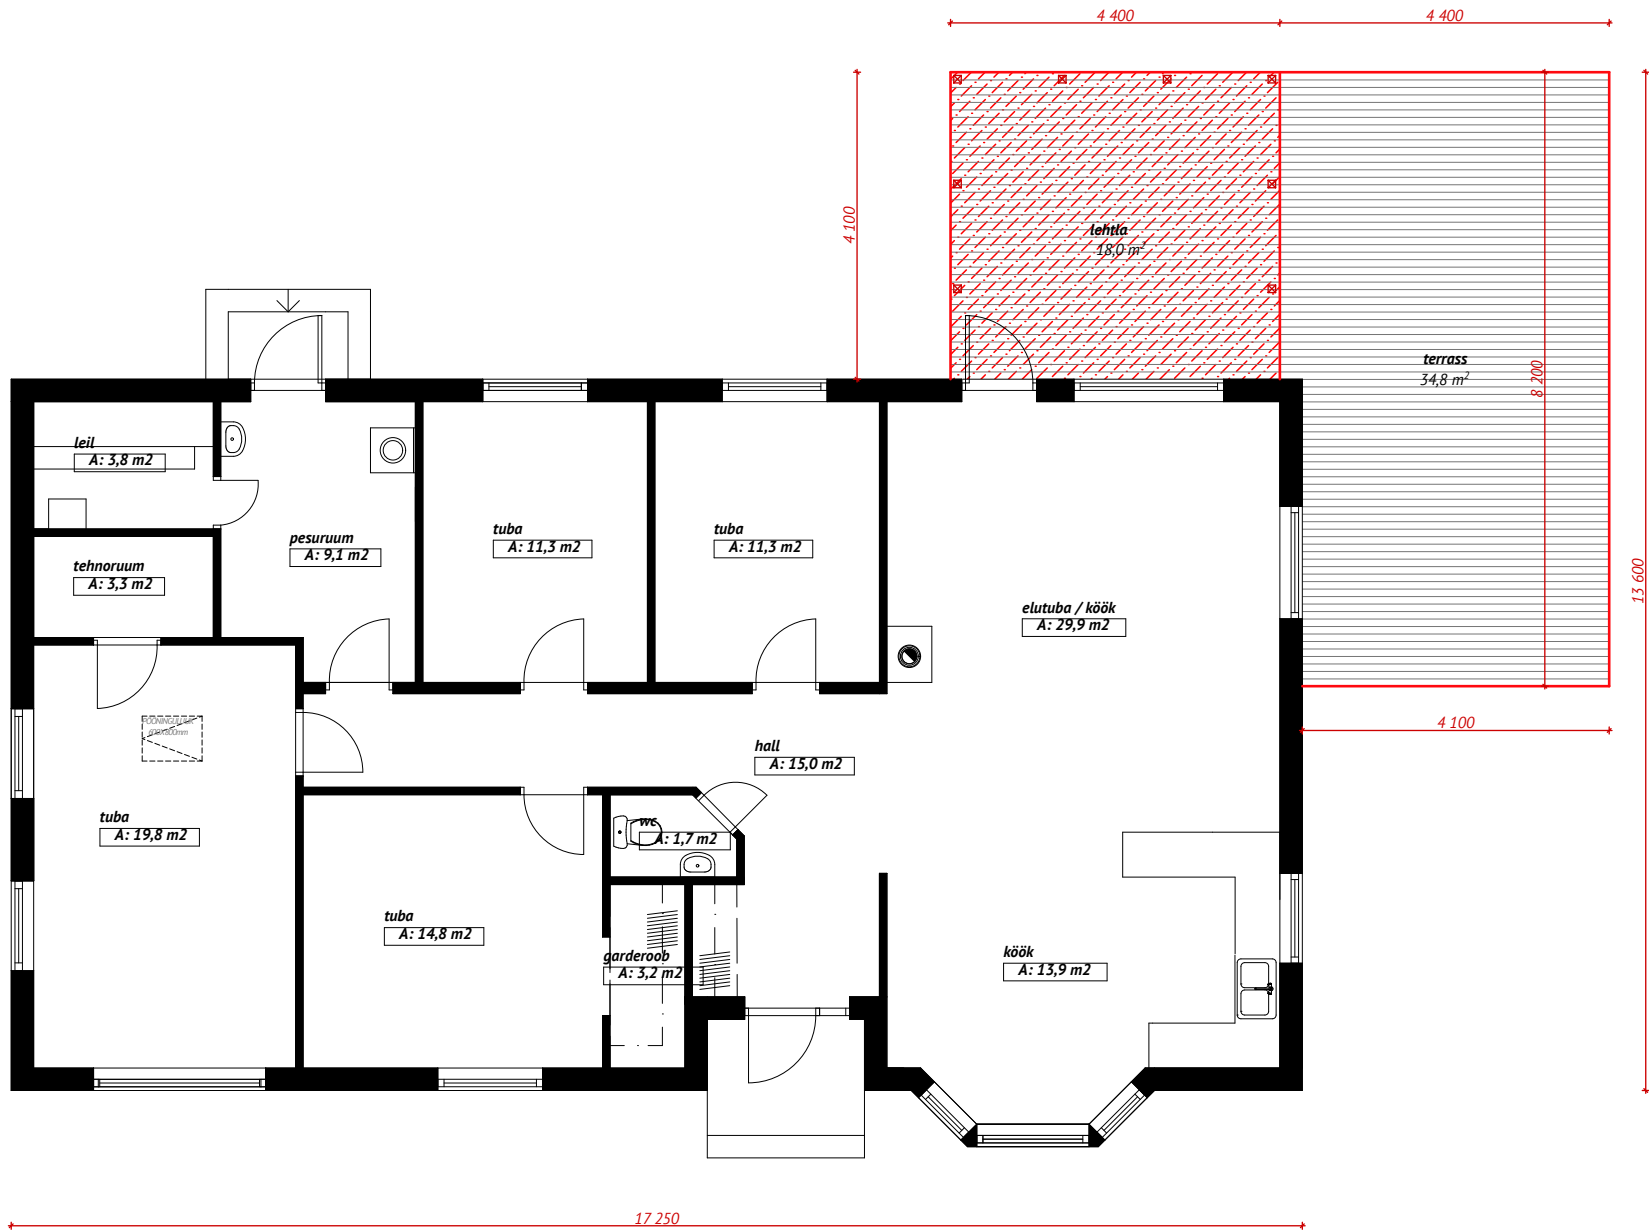

VAADE - A

17 250

VAADE - C

4 100

4 400

4 400

13 600

EKSPLIKATSIOON



EHITUSLOA PROJEKTIS KAJASTATUD SEINAKONSTRUKTSIOONID
MÕÖDISTUSPROJEKTIGA KÄSITLETAVAD KONSTRUKTSIOONID
MÕÖDISTUSPROJEKTIGA KÄSITLETAV HOONE EHITISEALUSE PINNA LAIENDUS 18,0 m²

MÄRKUSED:

- KÄESOLEV Joonis tühistab kõik sama joonisenumbriga varasema kuupäevaga joonised.
- Kõik muudatused tuleb kooskõlastada arhitektiga.
- Kõik mõõdud ja kõrgusmõrgid kontrollida ehitusel.
- Konstruktiiuse osa lahendused vaata põhiprojekti ehituskonstruktiiu osast

objekt	ÜKSIKELAMU EHITUSPROJEKTI MUUDATUS	töö nr.	IN0701/2001/2021
	Püüsi küla, Viimsi vald	joonise nr.	AR-5-01
joonis	ESIMESE KORRUSE PLAAN	möötkava	1:100
staadium	arh. eelprojekt	osa	EP
arhitekt		kuupäev	05.03.2021
		muudatus	
		cad	