



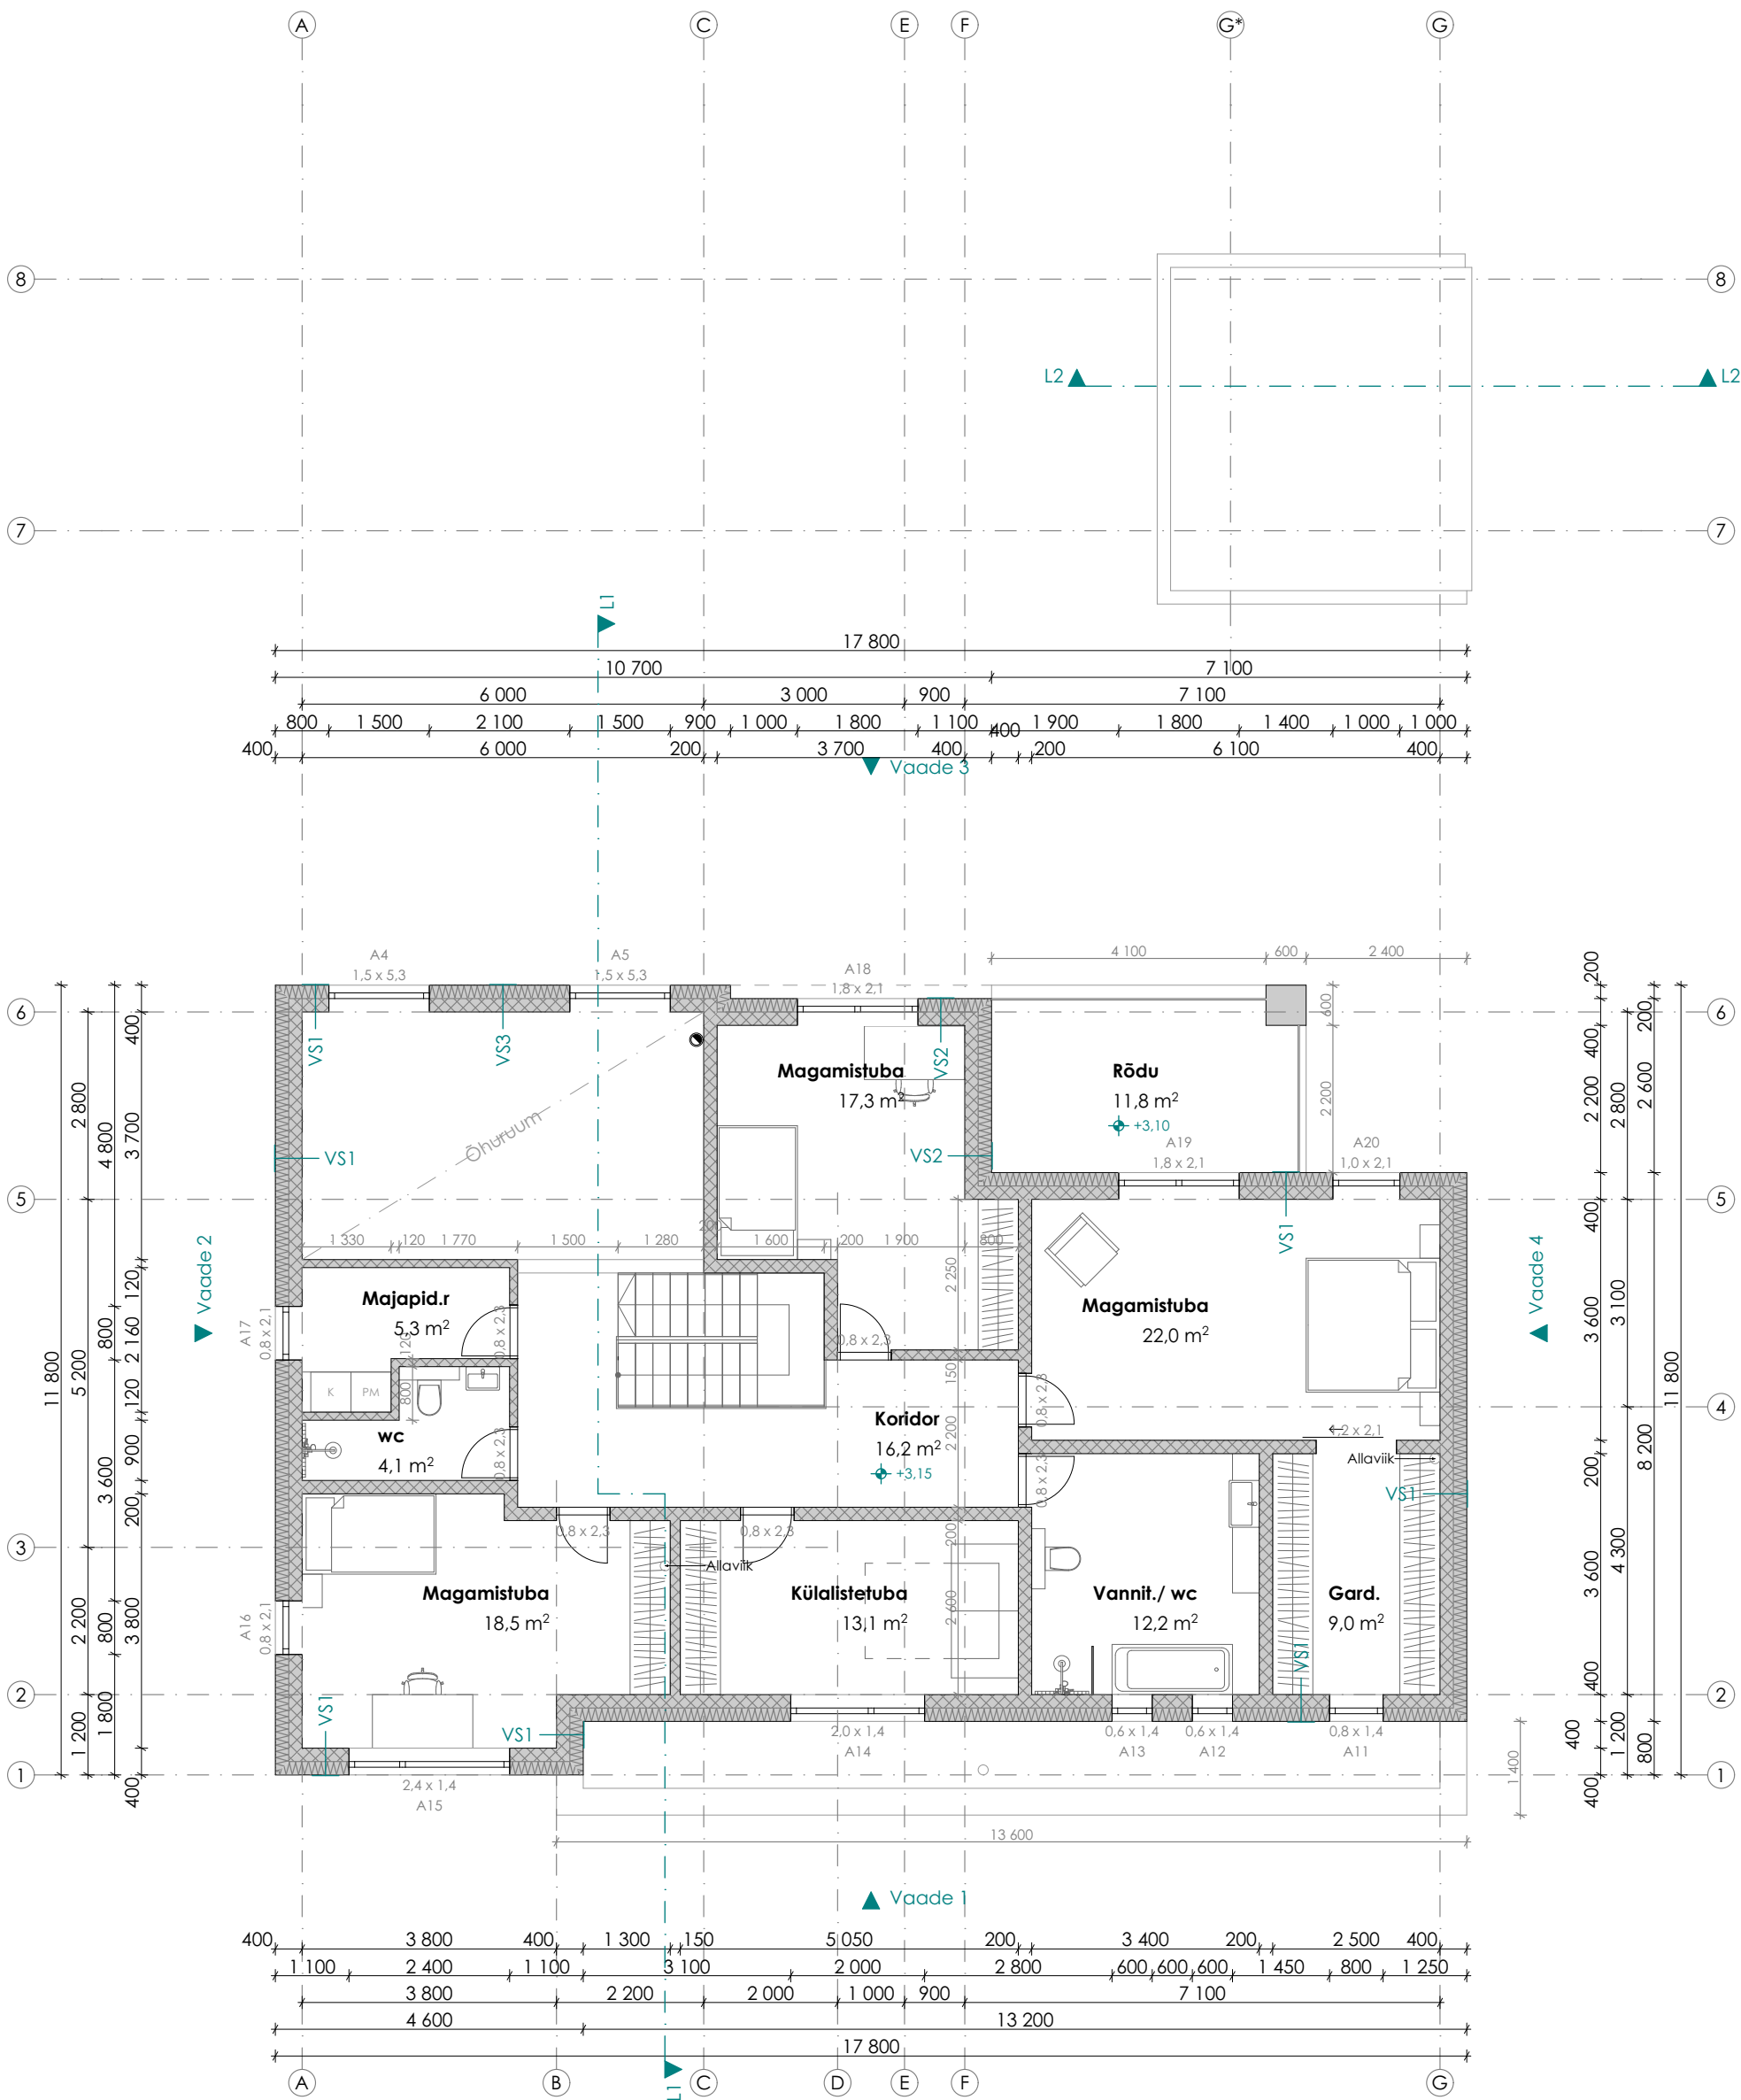

Objekt:	Üksiklamu projekt	Töö nr:	21348
Address:		Stadium:	Eelprojekt
Joonis:	2. korruse plaan	Joonise nr:	AR-5-02
		Mõõtkava:	1:100
Tellija:		Kuupäev:	11.11.2021
Arhitekt:		Muudatus:	*

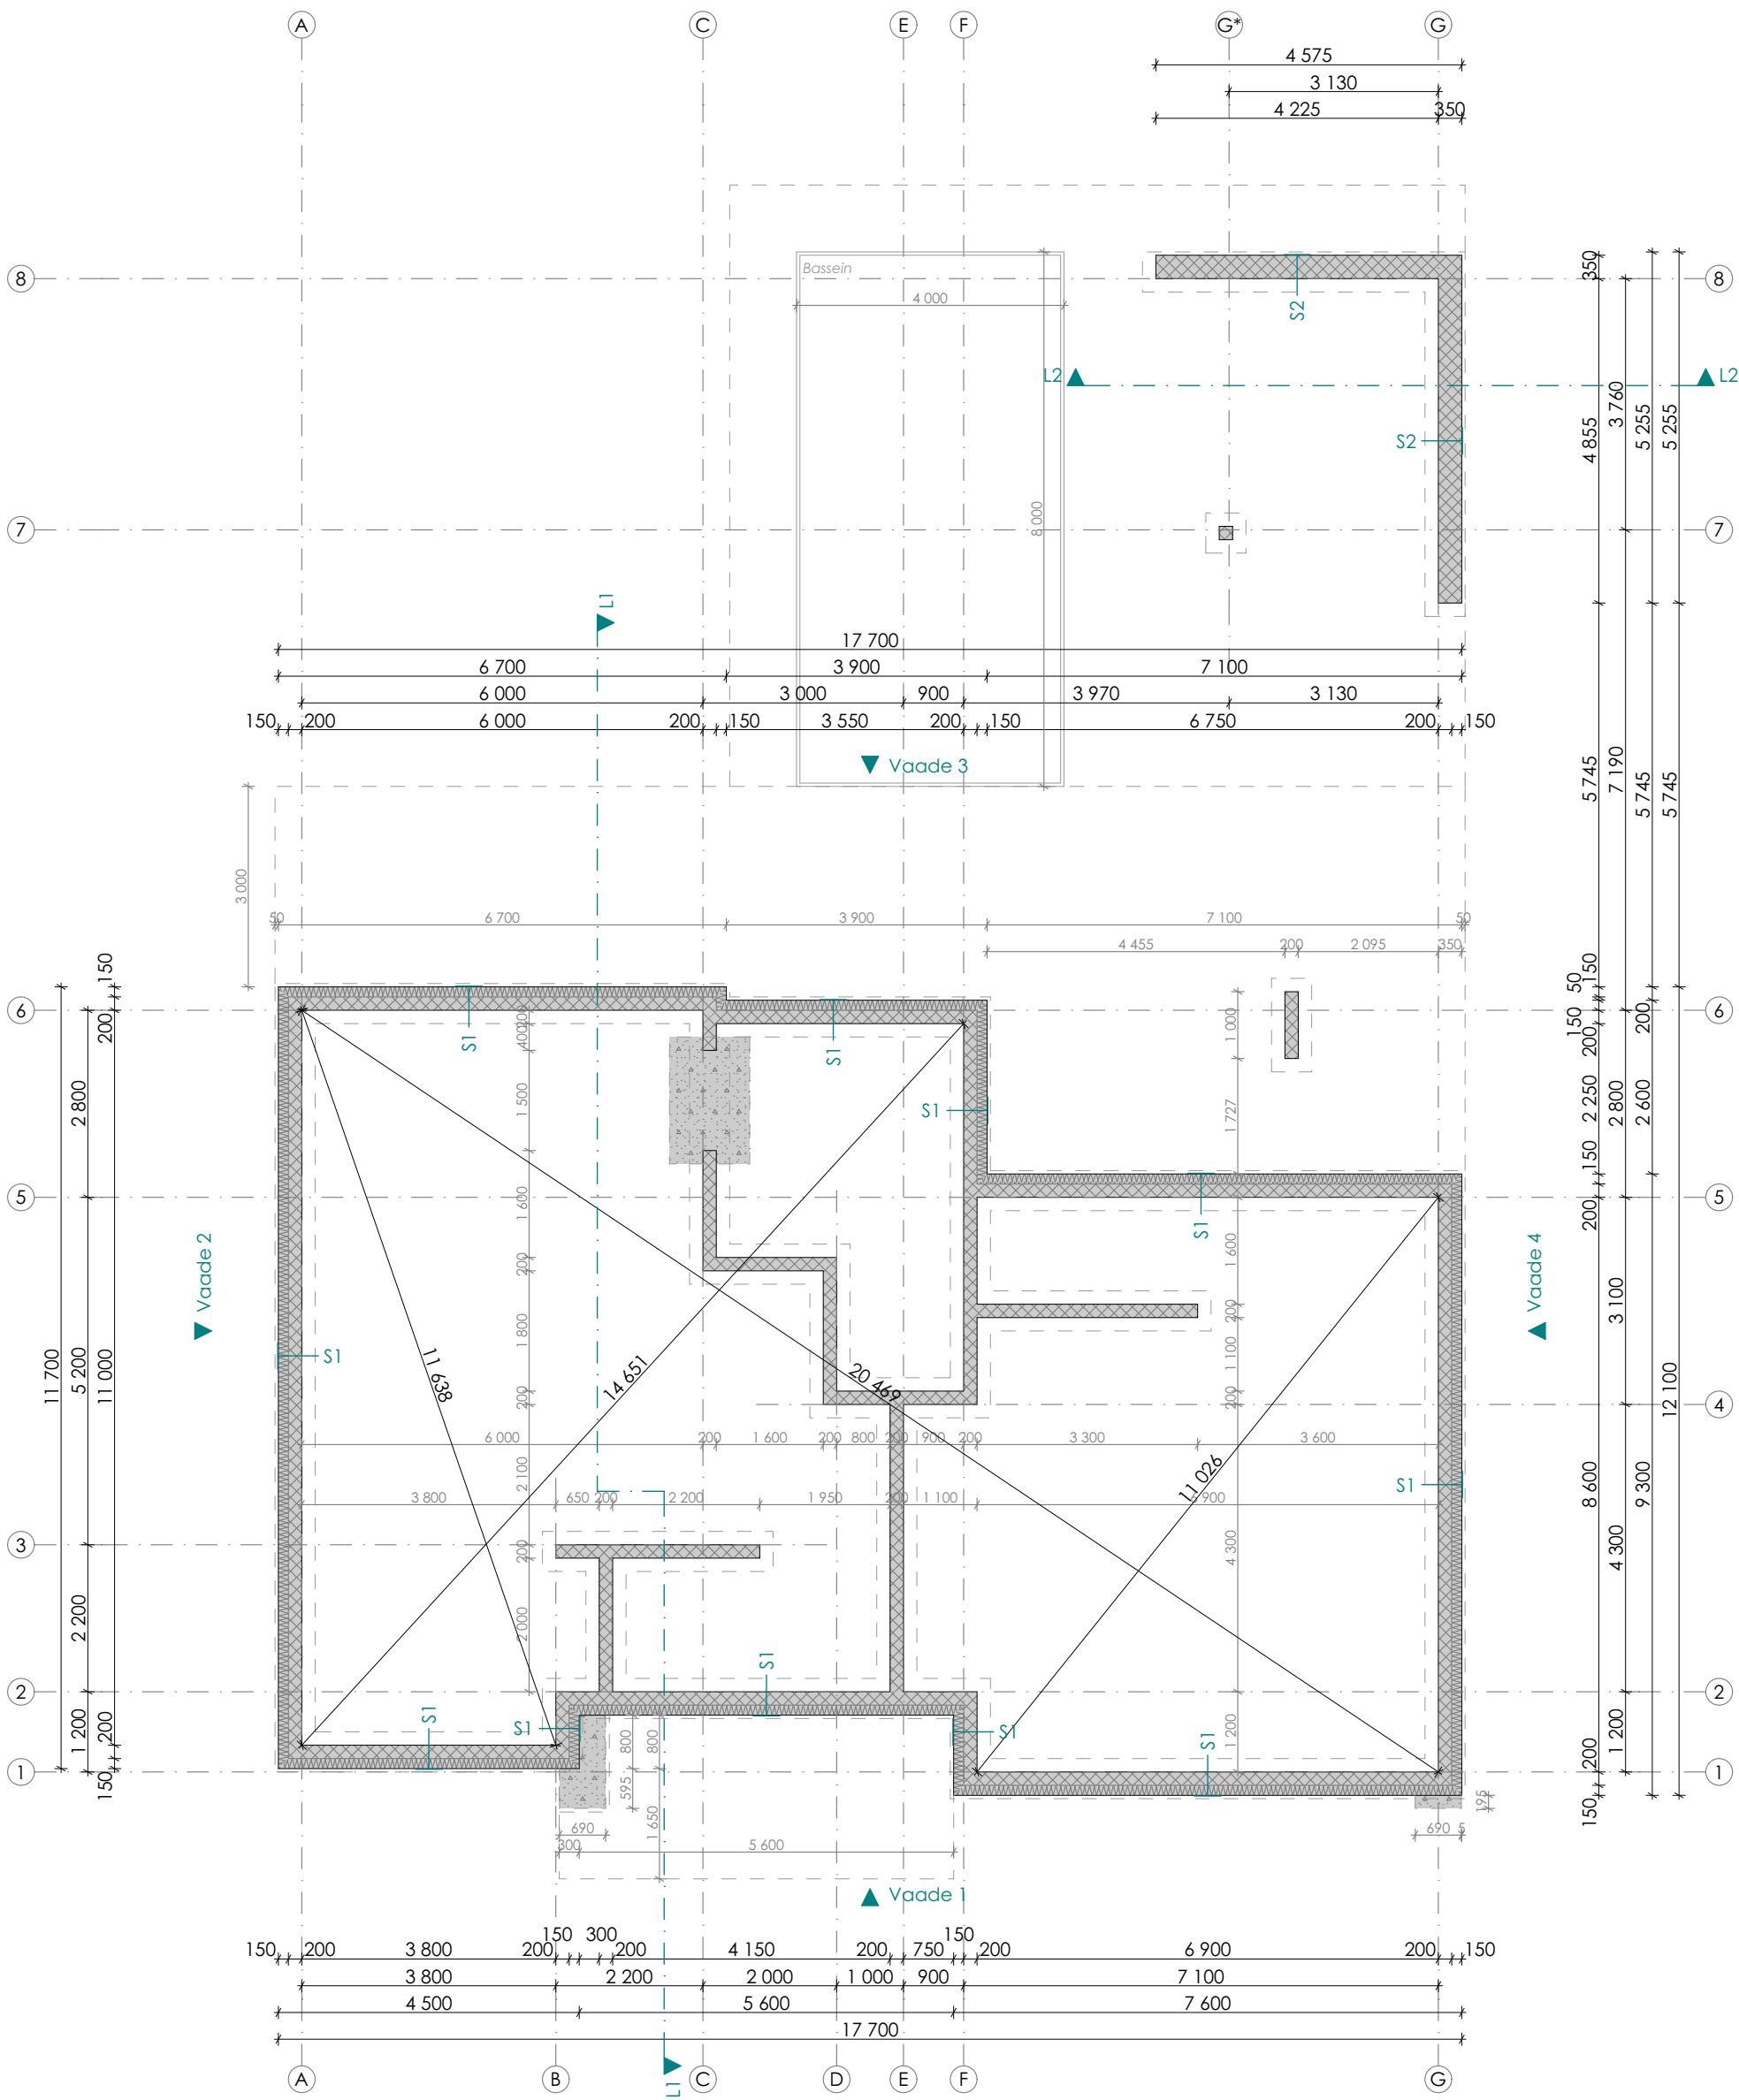


S1 - LINTVUNDAMENT
Väikeplakk 200mm;
Soojustus (PIR) 150mm;
Sokli osas krohv, pinnase osas drenmatt;
Märkus: vundamendile koostada eraldi konstruktiivne projekt.

S2 - LINTVUNDAMENT
Väikeplakk 350mm;
Sokli osas krohv, pinnase osas drenmatt;
Märkus: vundamendile koostada eraldi konstruktiivne projekt.

Objekt: Üksiklamu projekt
Aadress: [REDACTED]
Joonis: Vundamendi plaan

Töö nr: 21348
Stadium: Eelprojekt
Joonise nr: AR-5-03
Mõõtkava: 1:100
Kuupäev: 11.11.2021
Muudatus: *

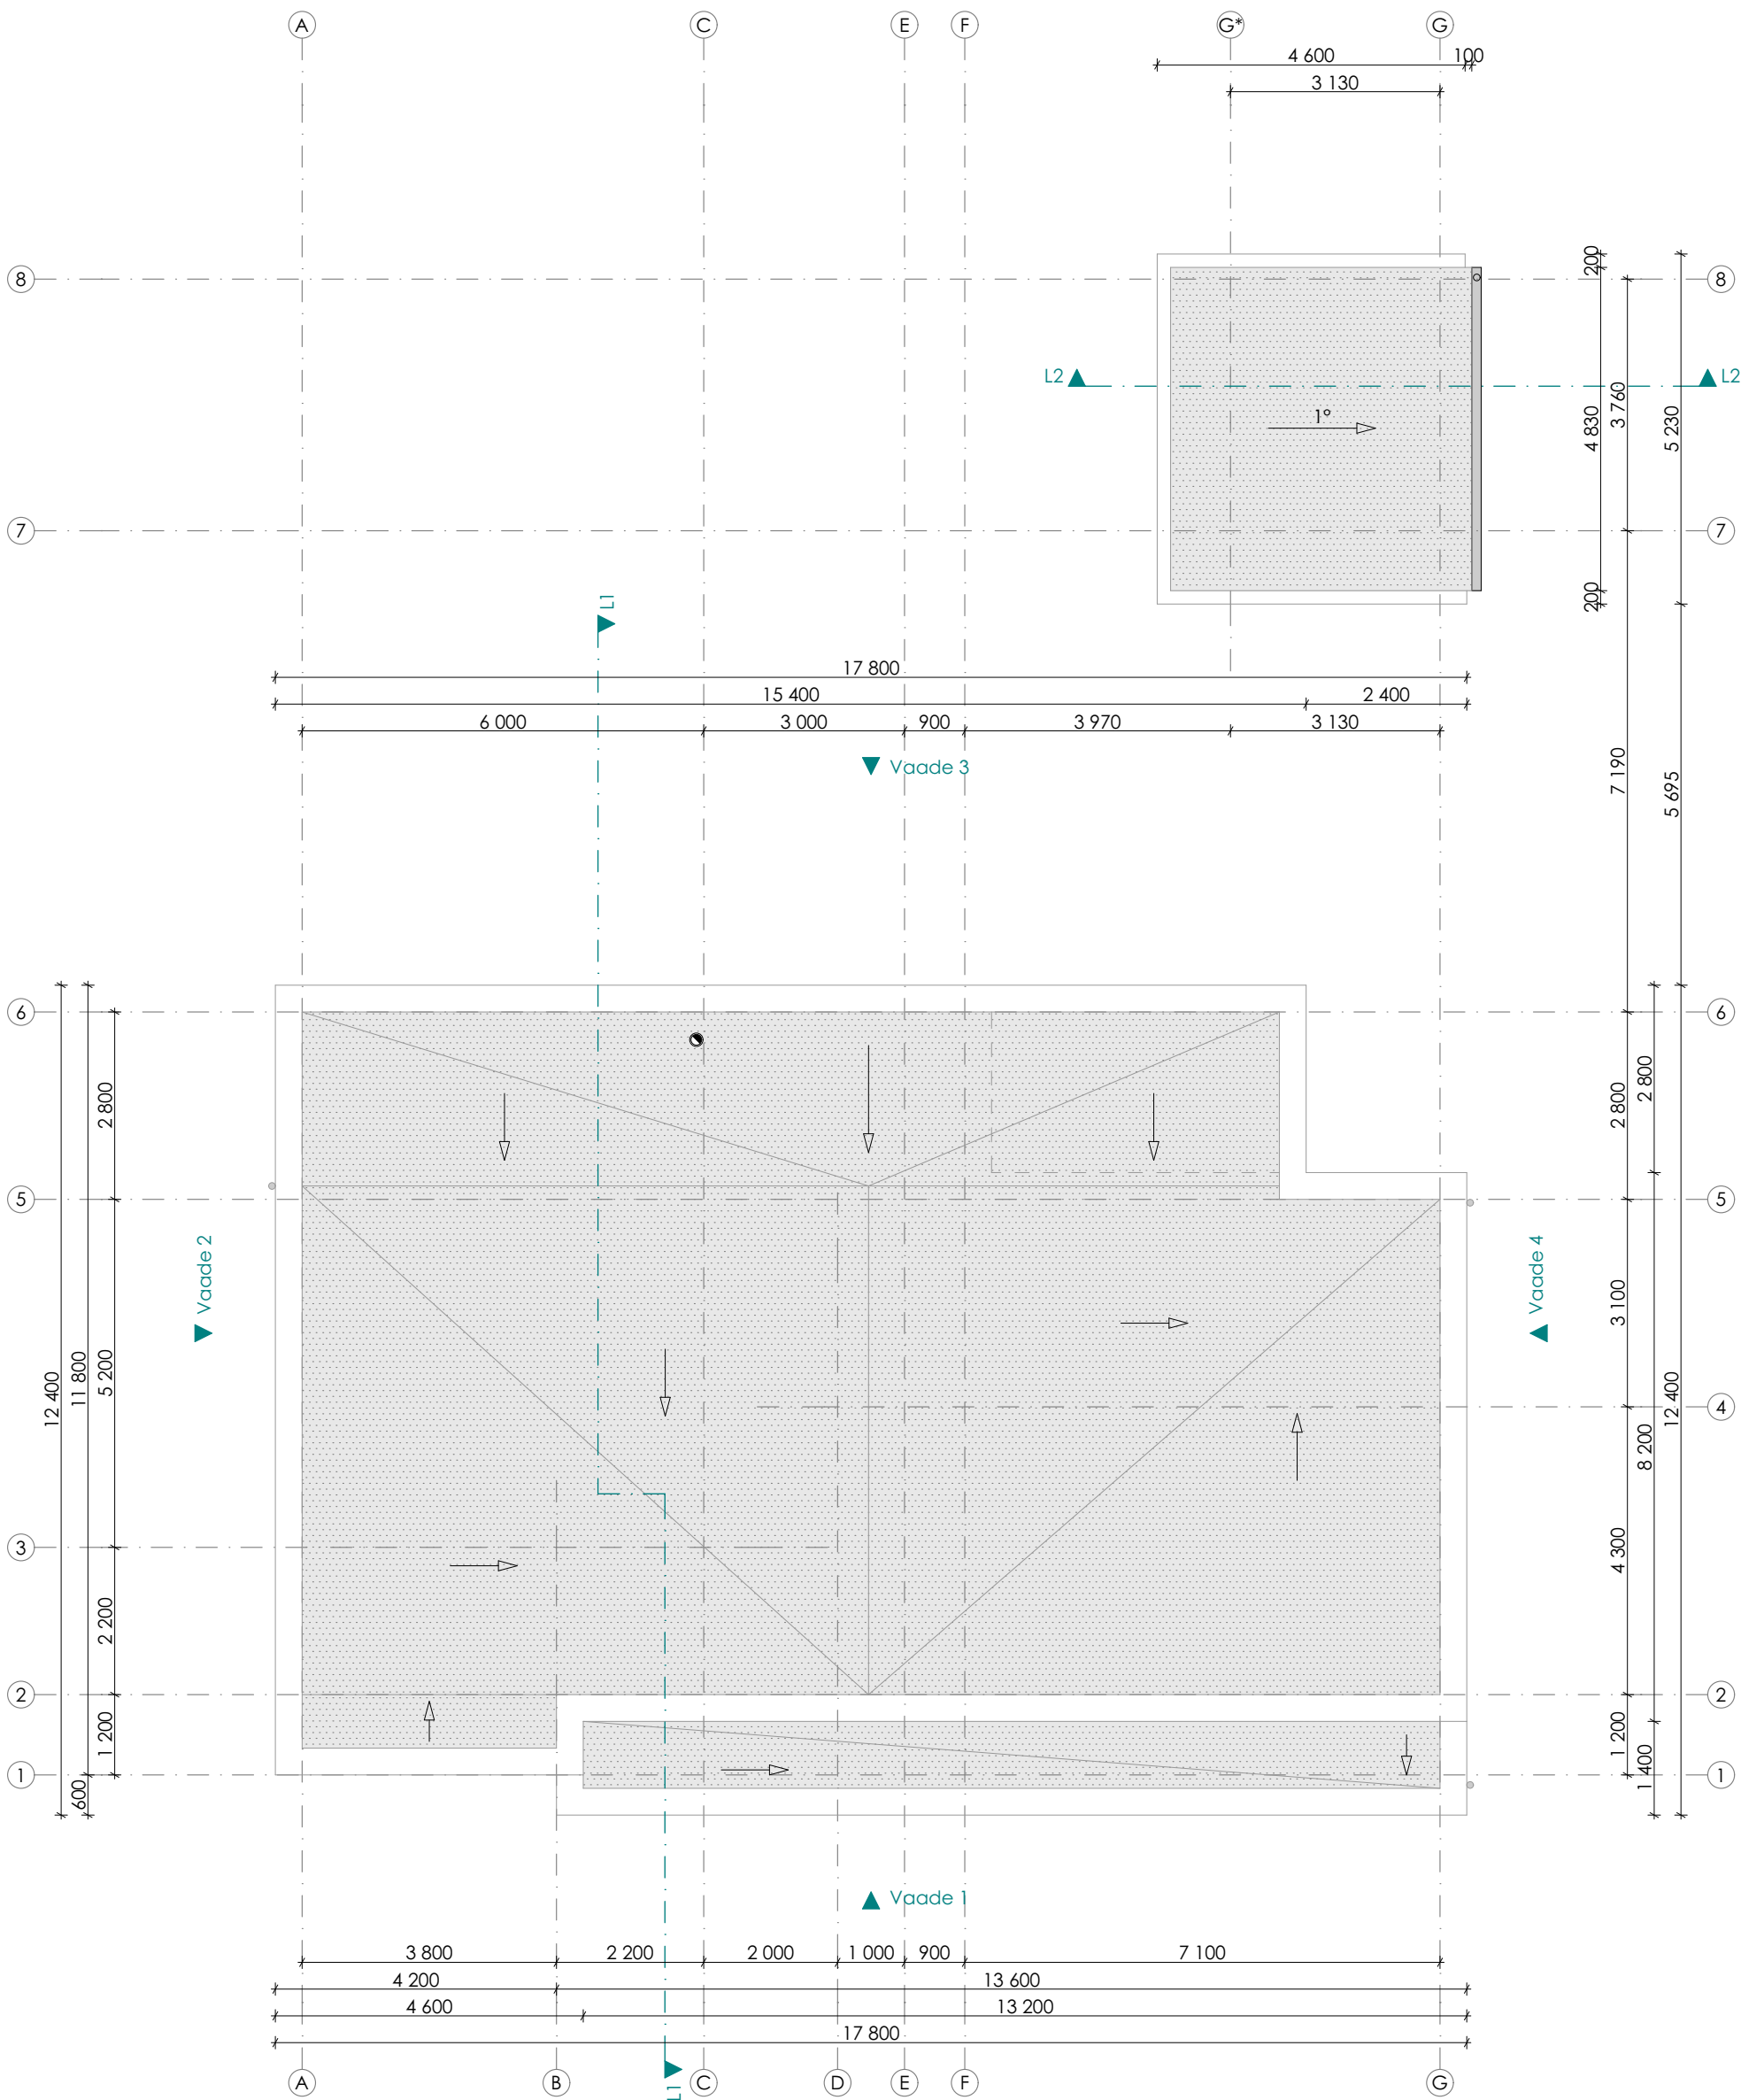

TINGMÄRGID

- Lamekatus, PVC rullmaterjal, toon tumehall, nt. RR23;
- Ümar vihmaveerenn, toon tumehall RR23, või analoog;
- Ümar vihmaveetoru, toon tumehall RR23, või analoog;

Objekt: Üksikelamu projekt

Aadress:

Joonis:

Tellij:

Arhitekt:

Katuse plaan

Töö nr: 21348

Stadium: Eelprojekt

Joonise nr: AR-5-04

Möötkava: 1:100

Kuupäev: 11.11.2021

Muudatus: *

KL1 - katuslagi

PVC katusekate 2 kihti;
Soojustus min. 400mm;
Hüdroisolatsioon;
R/B õõnespaneel 220mm;
U=0,11 W/m²K

VL1 - vahelagi

Viimistlus (keraamiline plaat, parkett);
Betoon (põrandaküte) 80mm;
Villaplaat + ehituskile 30mm;
R/B õõnespaneel / monoliitne R/B;
Viimistlus;

VS1 - välissein

Krohv;
Soojustus (PIR) 200mm;
Väikeplok 200mm;
Tasanduskrohv;
Viimistlus;
U=0,13W/m²K

VS2 - välissein

Roovitus + puitlaudis;
Soojustus (PIR) 200mm;
Väikeplok 200mm;
Tasanduskrohv;
Viimistlus;
U=0,13W/m²K

VS3 - välissein


Liim + fasaadiplaat;
Soojustus (PIR) 200mm;
Väikeplok 200mm;
Tasanduskrohv;
Viimistlus;
U=0,13W/m²K

S1 - sokkel

Väikeplok 200mm;
Soojustus 150mm;
Sokli osas krohv;
U=0,12W/m²K

PP1 - põrand pinnasel

Viimistlus;
(parkett, keraamiline plaat, tolmutöke)
Parkeeti aluskate;
Betoon (põrandaküte) 80mm;
2x ehituskile;
Soojustus 200mm;
Tihendatud liiv 200mm;
Tihendatud killustik 200mm;
Tihendatud pinnas;
U=0,14W/m²K

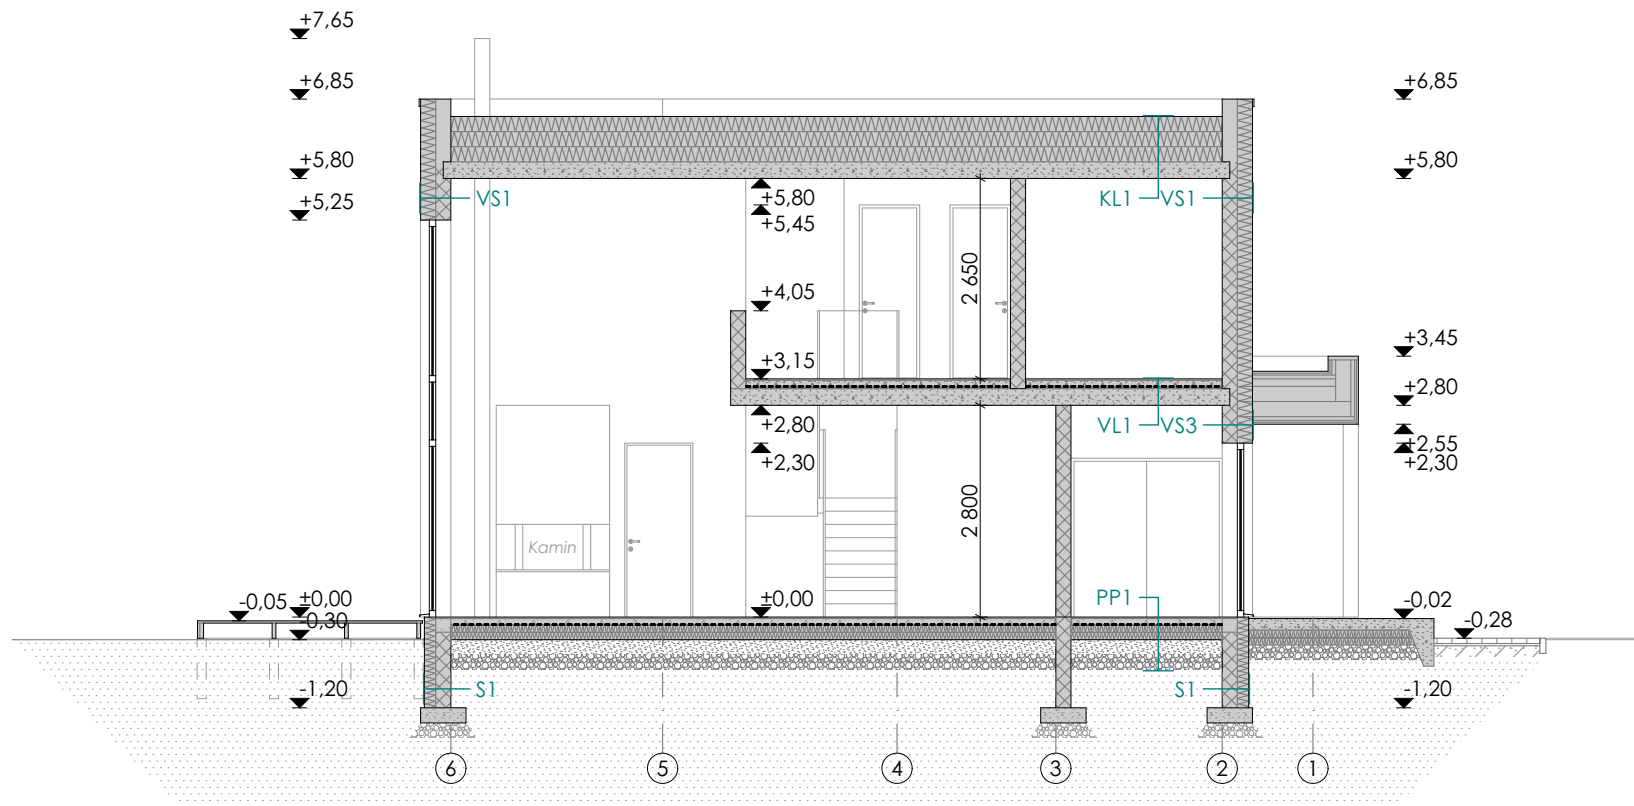

Objekt: Üksikelamu projekt

Töö nr: 21348

Aadress:

Staadium: Eelprojekt

Joonis: Lõige L1

Joonise nr: AR-6-01


Mõõtkava: 1:100

Tellija:

Kuupäev: 11.11.2021

Arhitekt:


Muudatus: *

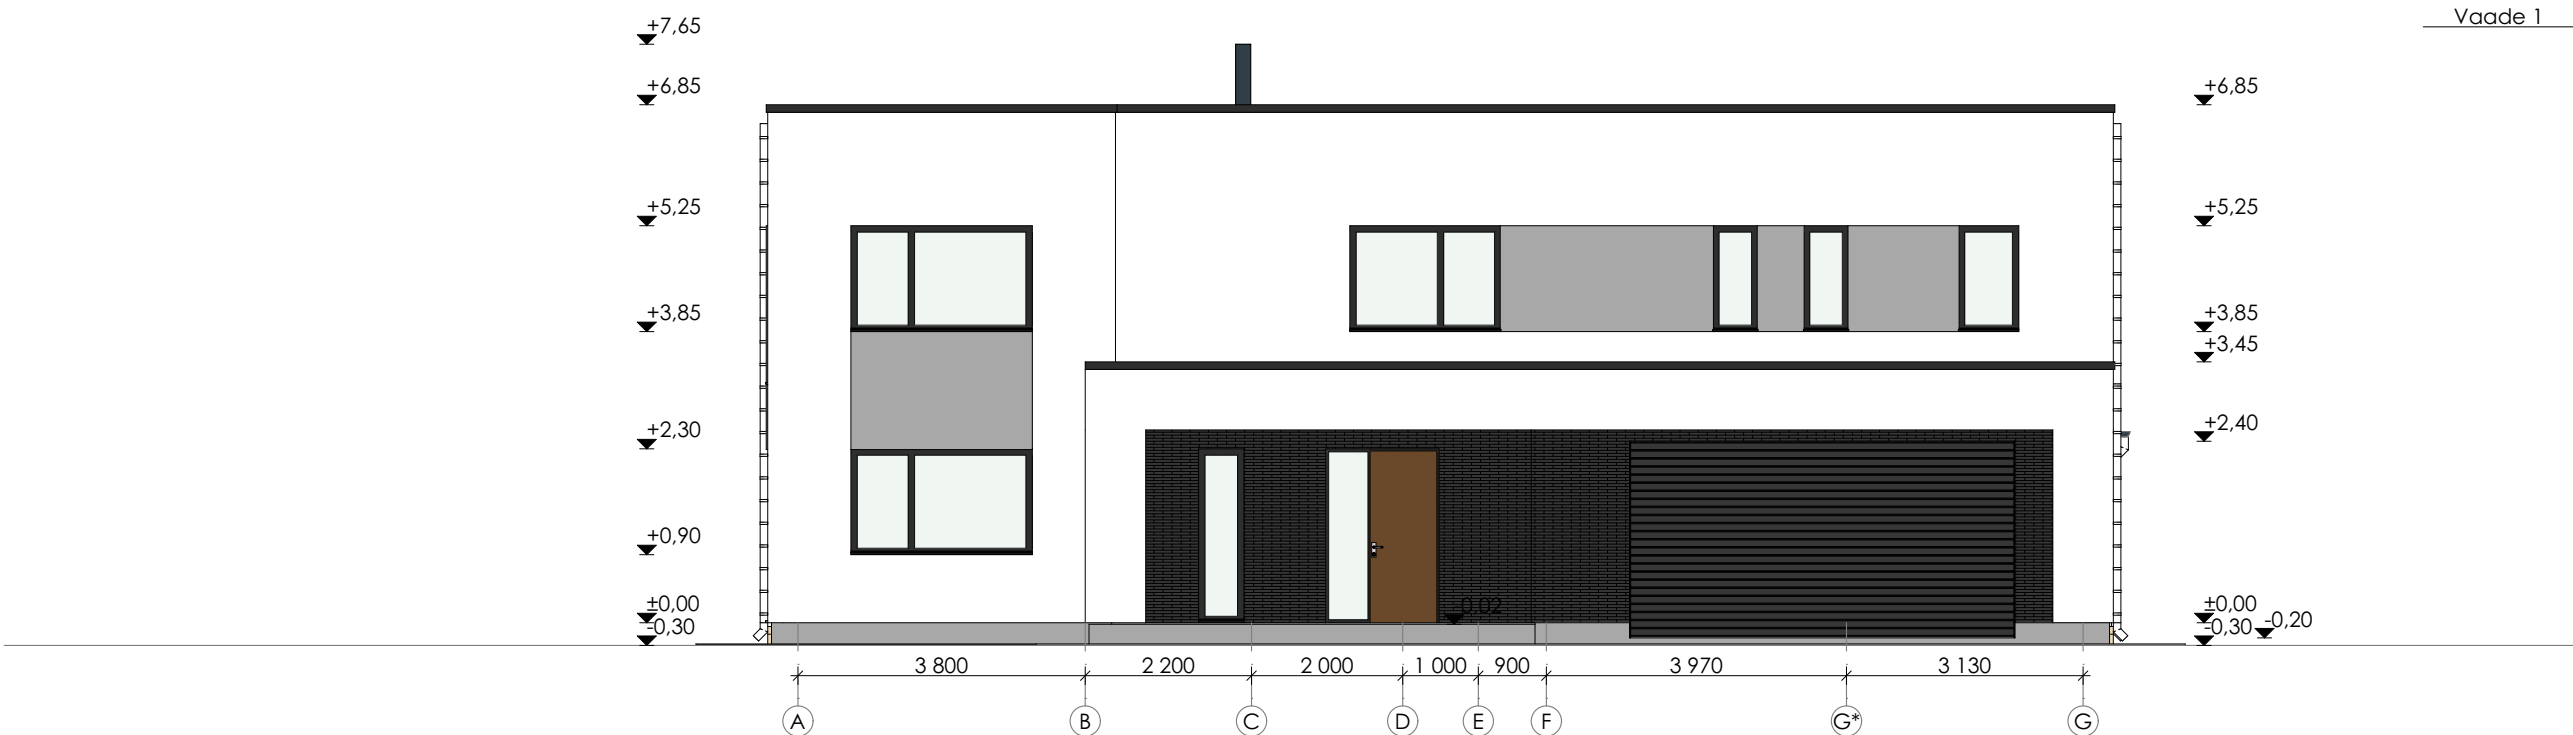

VÄLISVIIMISTLUSE LOETELU

- Sokkel - õhekrohv, silikoonkrohv, toon hall;
- Välisseina heledad osad - õhekrohv, silikoonkrohv, toon naturaalne valge;
- Välisseina hallid osad - õhekrohv, silikoonkrohv, toon hall;
- Pruun välissein - horisontaalne pruun voodrilaud, nt. Pinotex Palisander või analoog;
- Tume välissein - must kiltkivi;
- Välisuks - toon tumehall RR23, klaas kirgas;
- Tõsteuks - toon tumehall RR23;
- Avatäited - puit-alumiinium, toon tumehall RAL7016, klaas kirgas;
- Akna- ja parapetiplekid - toon tumehall RR23;
- Trepp - betoon, toon naturaalne;
- Terrass - puidukaitsevahend, toon naturaalne;
- Lamekatus - PVC rullmaterjal, toon tumehall, nt. RR23;
- Postid - metall, toon tumehall, nt. RR23;
- Varjualuse lagi - kiudtsementplaat, toon valge, nt. Cembrit Solid S212;
- Korsten - toon tumehall RR23;
- Rõdupiire - kirgas karastatud klaas, metallpiire, toon tumehall RAL7016;

Märkus: Enne tooni tellimist teha proovivärvimine väiksemal pinnal ja otsustada lõplik värvitoon.

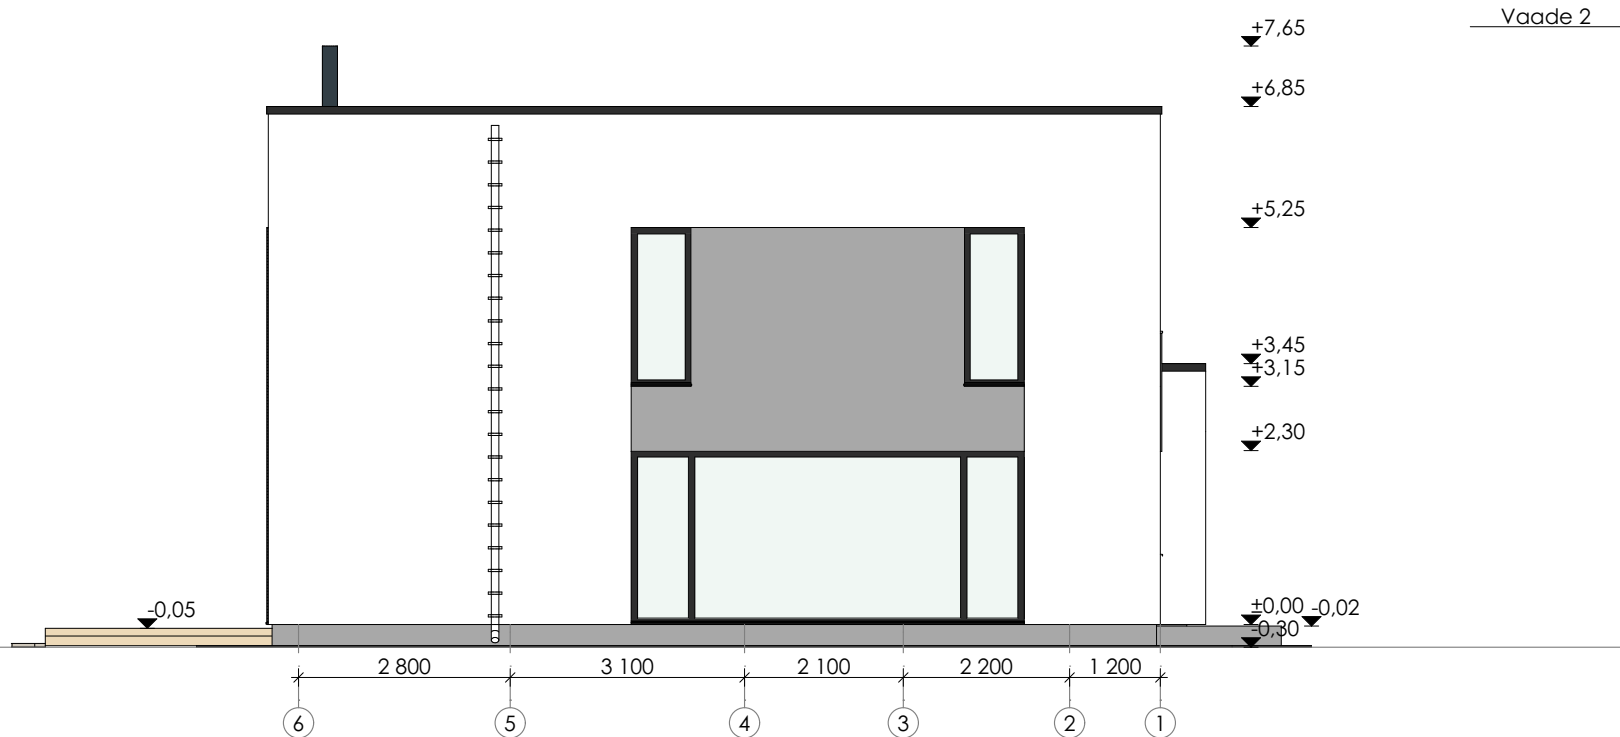

Objekt:	Üksikelamu projekt	Töö nr:	21348
Aadress:		Stadium:	Eelprojekt
Joonis:	Vaade 1 ja 2	Joonise nr:	AR-6-02
		Mõõtkava:	1:100
Tellij:		Kuupäev:	11.11.2021
Arhitekt:		Muudatus:	*



VÄLISVIIMISTLUSE LOETELU





- Sokkel - õhekrohv, silikoonkrohv, toon hall;
- Välisseina heledad osad - õhekrohv, silikoonkrohv, toon naturaalne valge;
- Välisseina hallid osad - õhekrohv, silikoonkrohv, toon hall;
- Pruun välissein - horisontaalne pruun voodrilaud, nt. Pinotex Palisander või analoog;
- Tume välissein - must kiltkivi;
- Välisuks - toon tumehall RR23, klaas kirgas;
- Tõsteuks - toon tumehall RR23;
- Avatäited - puit-alumiinium, toon tumehall RAL7016, klaas kirgas;
- Akna- ja parapetiplekid - toon tumehall RR23;
- Trepp - betoon, toon naturaalne;
- Terrass - puidukaitsevahend, toon naturaalne;
- Lamekatus - PVC rullmaterjal, toon tumehall, nt. RR23;
- Postid - metall, toon tumehall, nt. RR23;
- Varjualuse lagi - kiudtsementplaat, toon valge, nt. Cembrit Solid S212;
- Korsten - toon tumehall RR23;
- Rõdupiire - kirgas karastatud klaas, metallpiire, toon tumehall RAL7016;

Märkus: Enne tooni tellimist teha proovivärvimine väiksemal pinnal ja otsustada lõplik värvitoon.




Objekt:	Üksikelamu projekt	Töö nr:	21348
Aadress:		Stadium:	Eelprojekt
Joonis:	Vaade 3 ja 4	Joonise nr:	AR-6-03
		Mõõtkava:	1:100
Tellijä:		Kuupäev:	11.11.2021
Arhitekt:		Muudatus:	*

Objekt: Elisikelaamu projekt
Aadress: [redacted]
Joonis: Varjualuse vaated ja lõige L2
Telli: [redacted]
Arhitekt: [redacted]
Töö nr: 21348
Struktuur: Eelprojekt
Joonise nr: AR-0-04
Mõõtkava: 1:100
Kuupäev: 11.11.2021
Mudatus: *

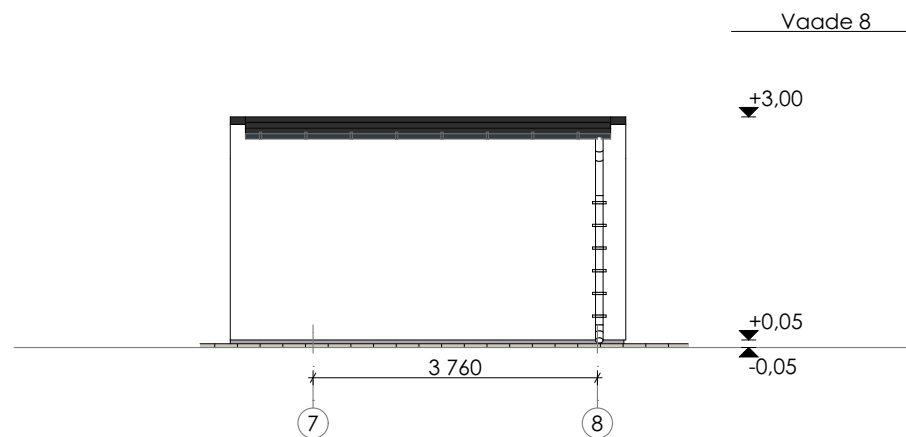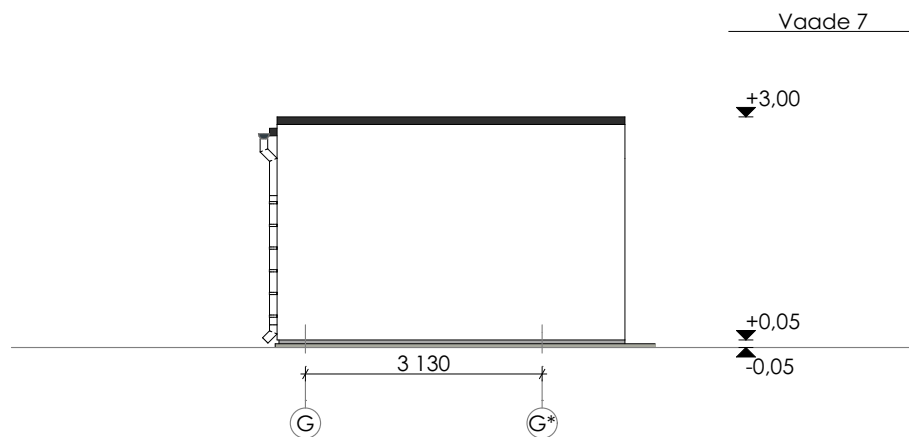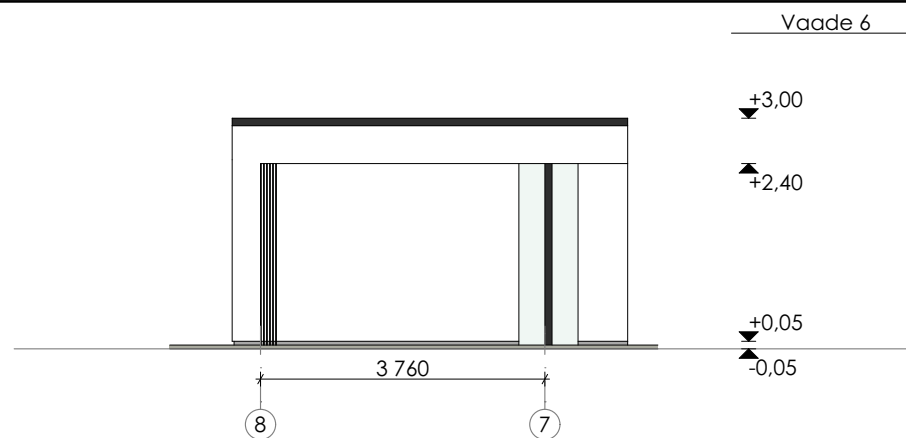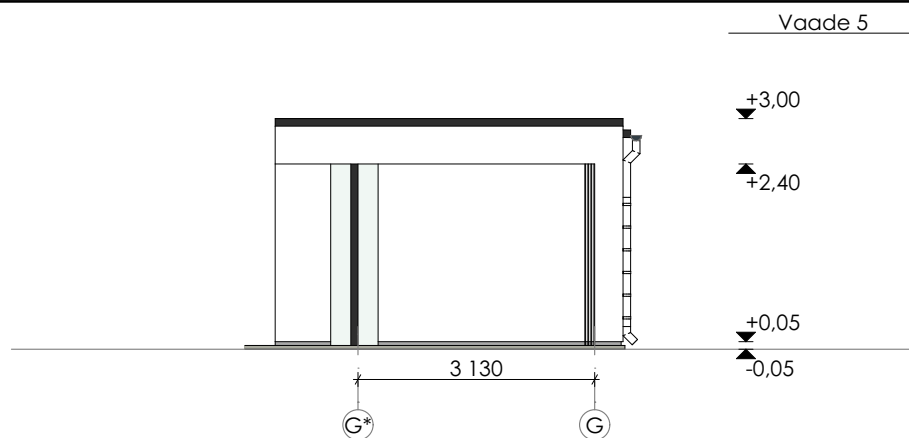





Lõige L2

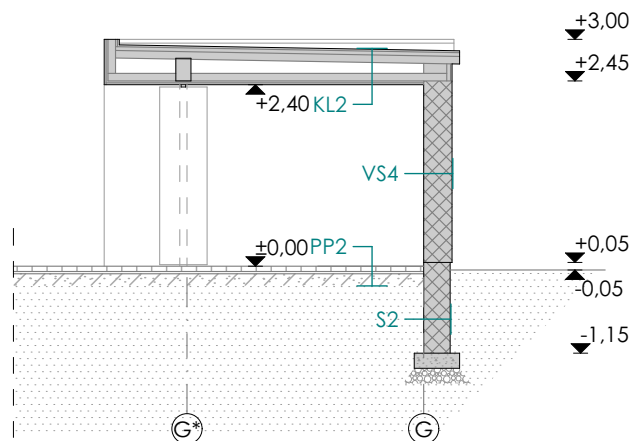


KL2 - katusekate	2 kihti;	VS4 - välissein	
PVC katusekate	20mm;	Krohv;	
Niiskuskindel vineer	50x50mm;	Väikeplokk	375mm;
Distsantsliist		Krohv;	
Katuse aluskate		Viimistlus;	
Sarikas	100x50mm;		
Puitroov / soojustus	50mm;		
Tihed laudis	25mm;		
Ehitusplaat;			
S2 - sokkel		PP2 - põrand pinnasel	
Väikeplokk	350mm;	Betoonkivi	80mm;
Sokli osas krohv;		Liiva-tsemendi segu	40mm;
		Paekillustikalus	200mm;
		Täiteliiv	200mm;

VÄLISVIIMISTLUSE LOETELU

Sokkel - õhekrohv, silikoonkrohv, toon hall;
Välissein - õhekrohv, silikoonkrohv, toon naturaalne valge;
Parapetiplekid - toon tumehall RR23;
Lamekatus - PVC rullmaterjal, toon tumehall, nt. RR23;
Post - metall, toon tumehall, nt. RR23;
Varjualuse lagi - kiudtsementplaat, toon valge, nt. Cembrit Solid S212;
Vihmaveetorud - ümar, toon tumehall RR23;
Liugused - kirkas karastatud klaas;
Märkus: Enne tooni tellimist teha proovivärvimine väiksemal pinnal ja otsustada lõplik värvitoon.

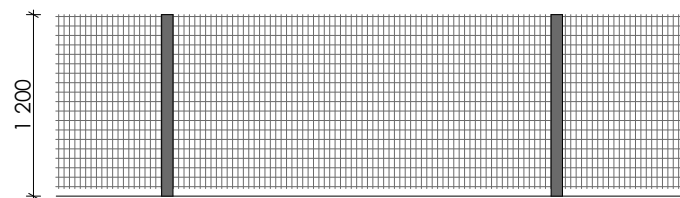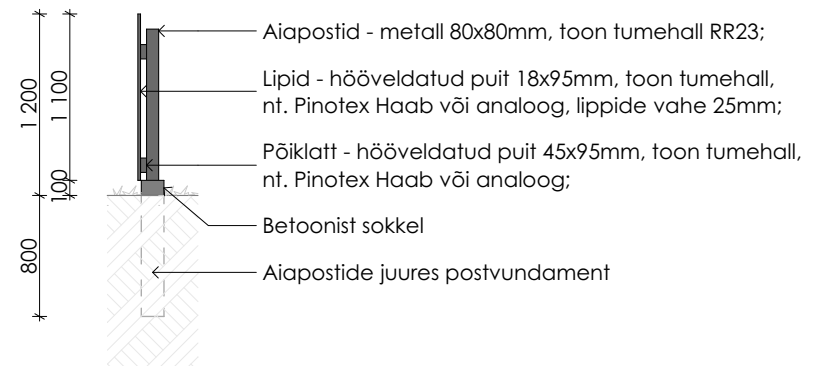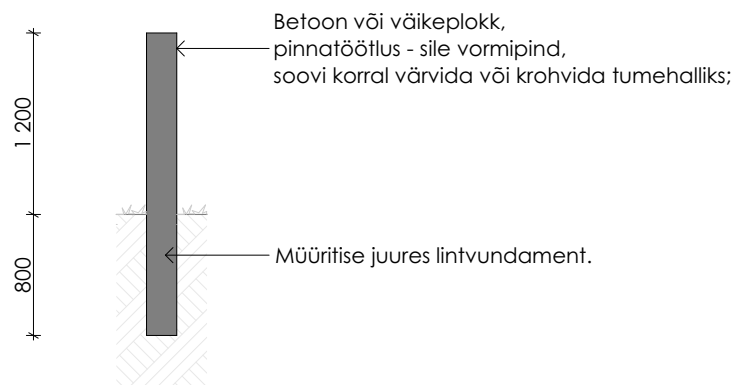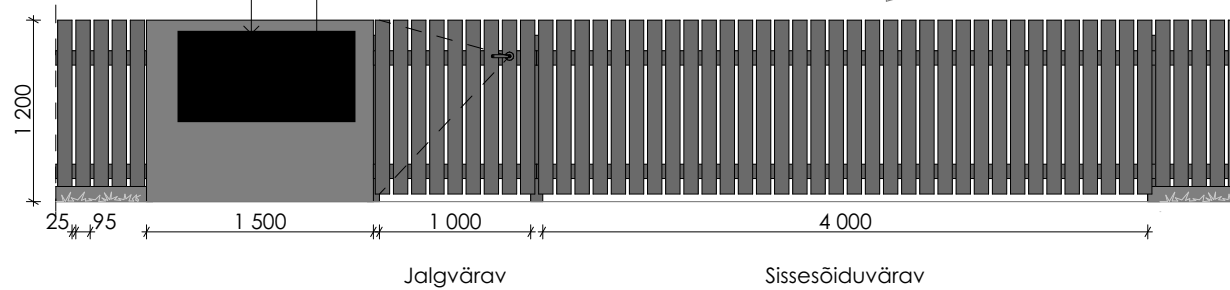

Keevisvõrkaed:
Teraspost, toon tumehall nt. RAL7024;
Keevisvõrk, toon tumehall, nt. RAL7024;

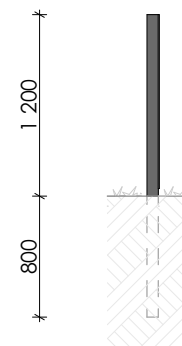

Kuypäev: 11.11.2021



Objekt: Üksikelaamu projekt

Address:

Joonis: Ilupildid

Telli:

Arhitekt:

Töö nr: 21348

Staadium: Eelprojekt

Joonise nr: AR-2-01

Mõõtkava: 1:1

Kuupäev: 11.11.2021

Muudatus: *