


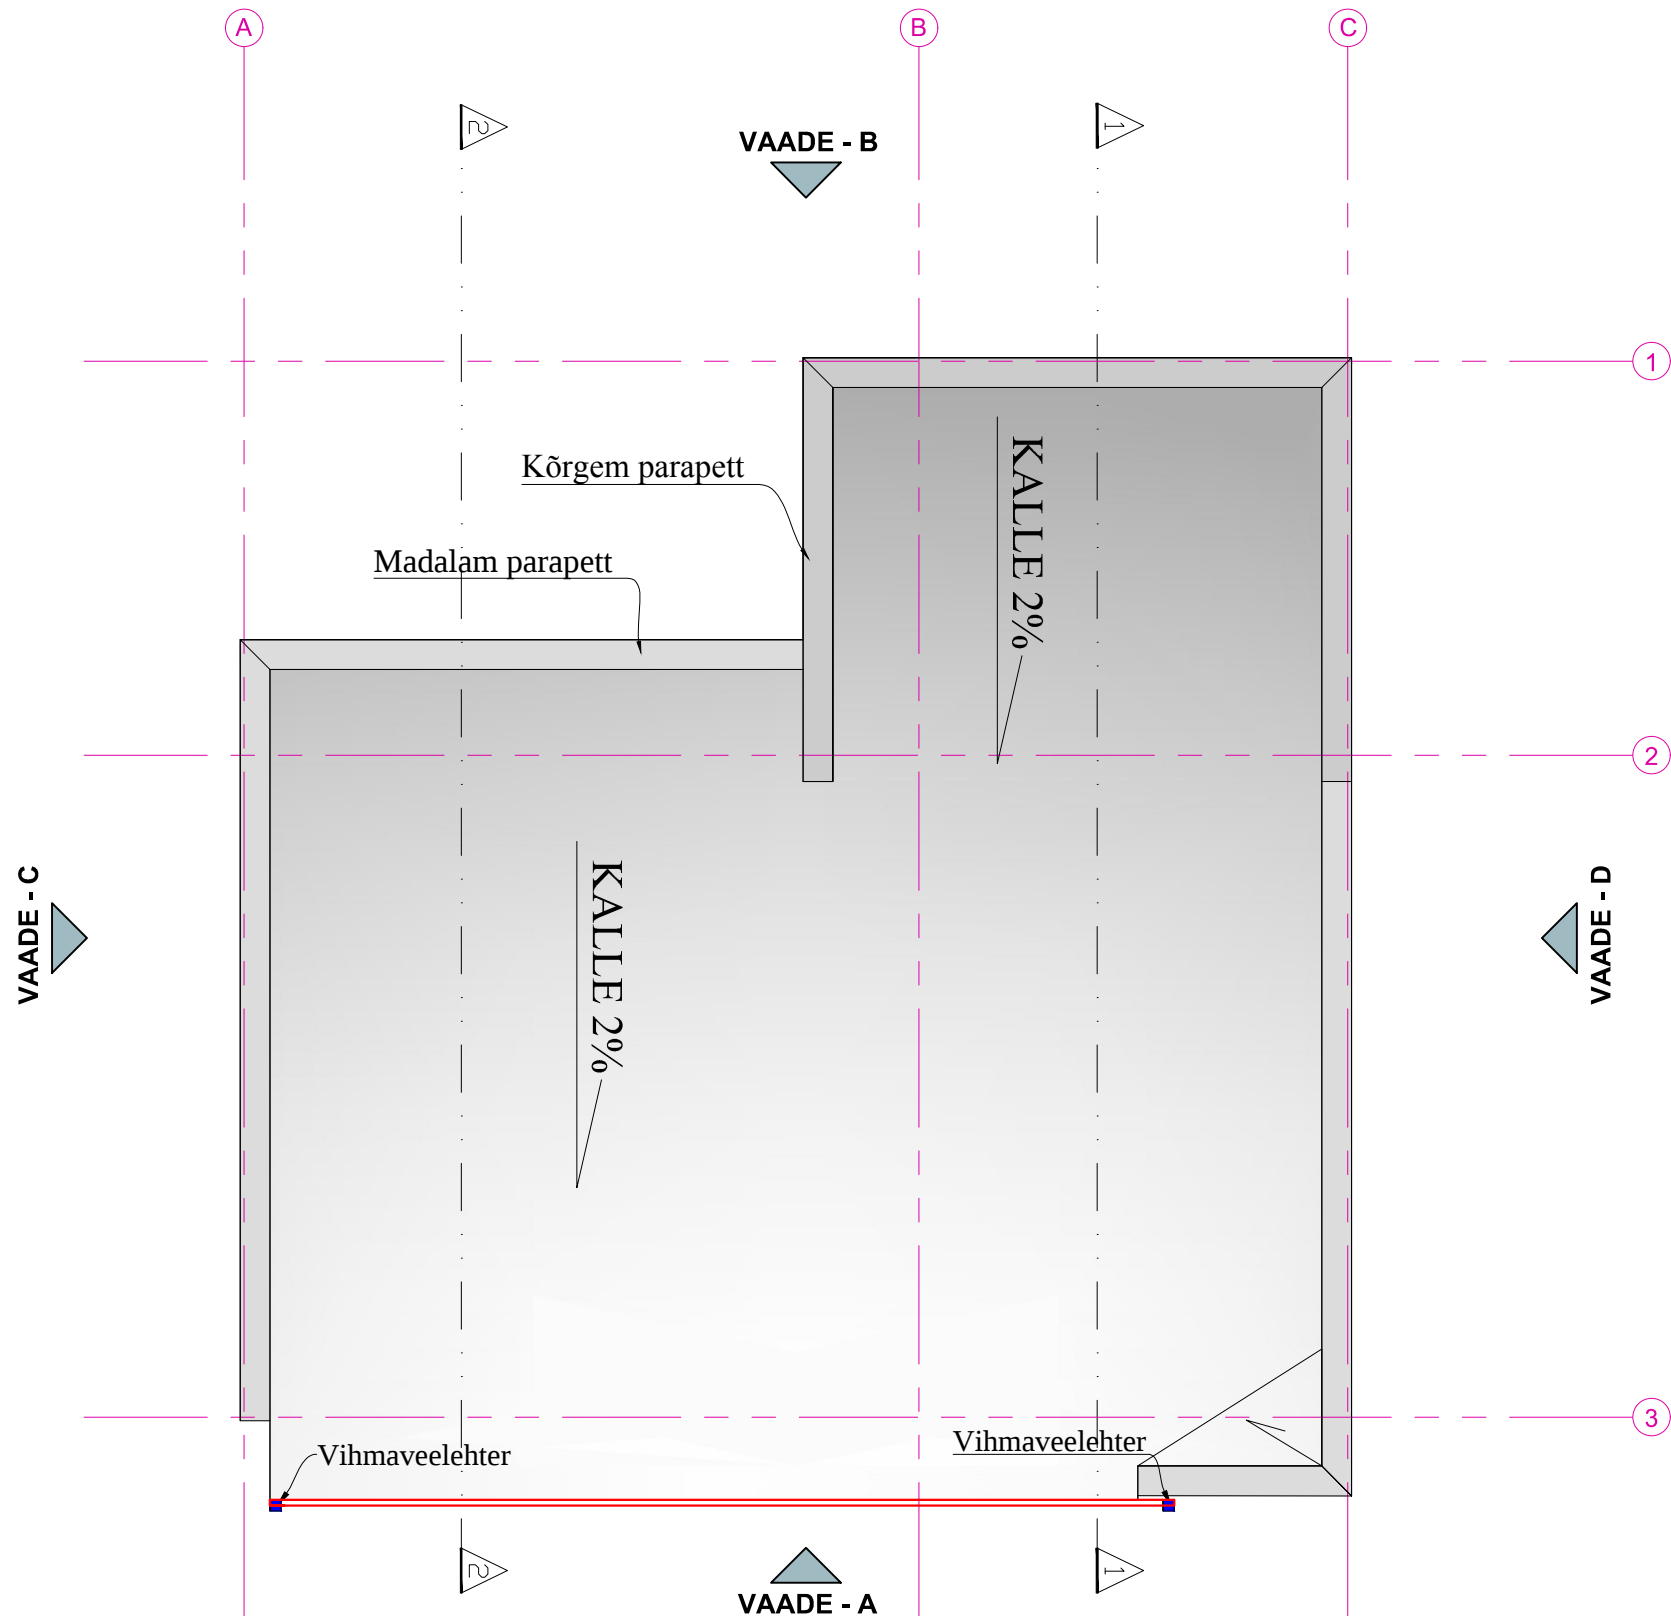

Projekti nimetus/name: ÜKSIKELAMU EHITUSPROJEKT		
Joonis/Drawing: KATUSEPLAAN	Tähis /Marker AR-5-03	Töö nr. /Work nr. 050924
Address/Address: HARJU MAAKOND SAKU VALD SOOKAERA- METSANURGA KÜLA	Kuupäev /Date 05.09.2024	Stadium /Stage EP
	Möötl/Scale 1:100	Formaat/Format A3