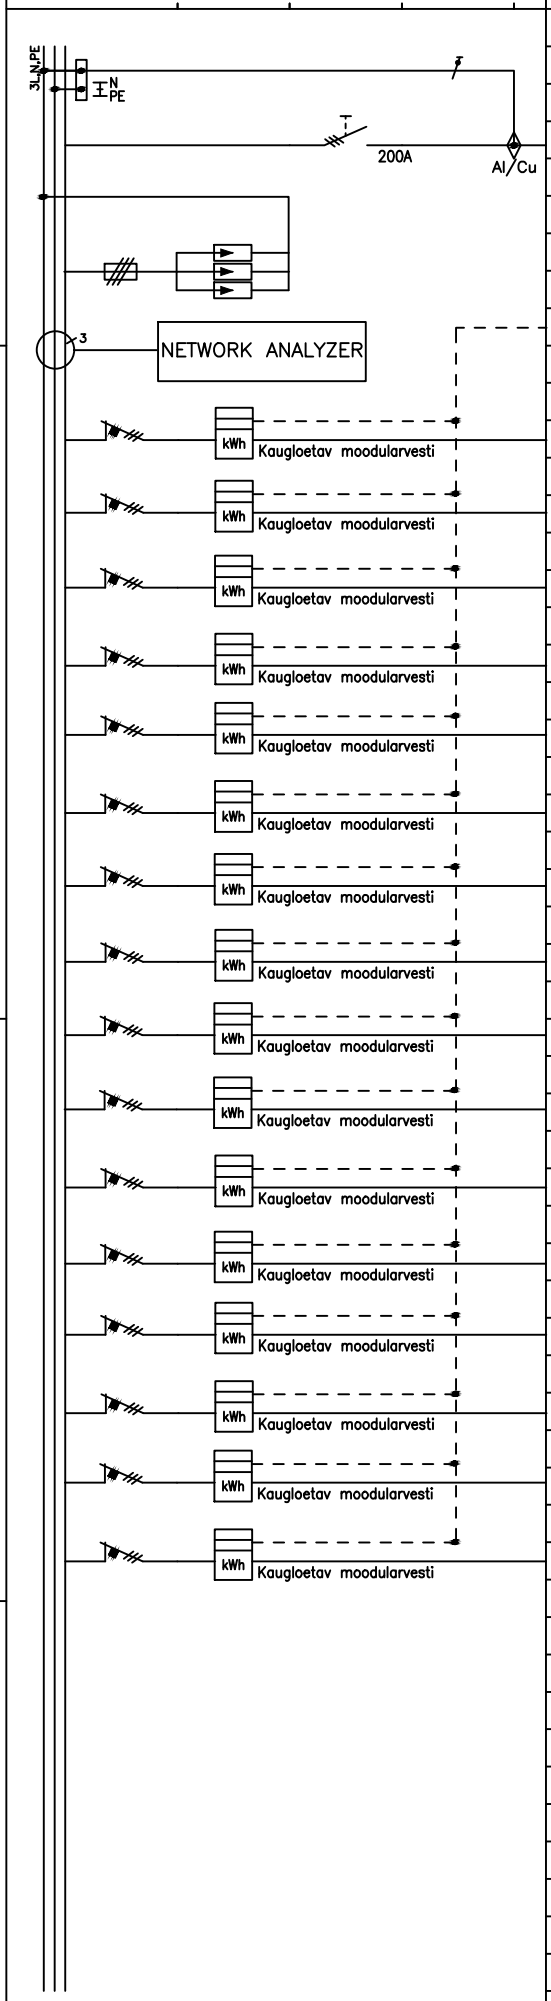

Grupi nr.	Tarbija nimetus	kW	Iv/In	Kaabeldus
				AXPK PLUS 4G150
	Liigpingepiirikud tüüp I + II			
	kaitse vastavalt tootja nõuetele			
	M-BUS keskusesse			KLMA-HF C 4x0,8+0,8
1	KJK1 toide		C25	XPJ-HF C Pro 5G6
2	KJK2 toide		C25	XPJ-HF C Pro 5G6
3	KJK3 toide		C25	XPJ-HF C Pro 5G6
4	KJK4 toide		C25	XPJ-HF C Pro 5G6
5	KJK5 toide		C25	XPJ-HF C Pro 5G6
6	KJK6 toide		C25	XPJ-HF C Pro 5G6
7	KJK7 toide		C32	XPJ-HF C Pro 5G10
8	KJK8 toide		C25	XPJ-HF C Pro 5G6
9	KJK9 toide		C25	XPJ-HF C Pro 5G6
10	KJK10 toide		C25	XPJ-HF C Pro 5G6
11	KJK11 toide		C25	XPJ-HF C Pro 5G6
12	KJK12 toide		C25	XPJ-HF C Pro 5G6
13	KJK13 toide		C25	XPJ-HF C Pro 5G6
14	KJK14 toide		C32	XPJ-HF C Pro 5G10
15	KJK15 toide		C25	XPJ-HF C Pro 5G6
16	KJK16 toide		C25	XPJ-HF C Pro 5G6

Muudatus D
Muudatus E
Muudatus F
Muudatus A
Muudatus B:
Muudatus C:

ELEKTRIVARUSTUS
PP
KEHRA

Proj.	Ahela nr.	Keskuse nr.	Töö nr.
JN /1.2.2024		PJK1	010224
Kont.	Leht 2/3	Joonise nr.	
Kinnit.			