



TORUDE TÄHISTUS JA TINGMÄRGID:

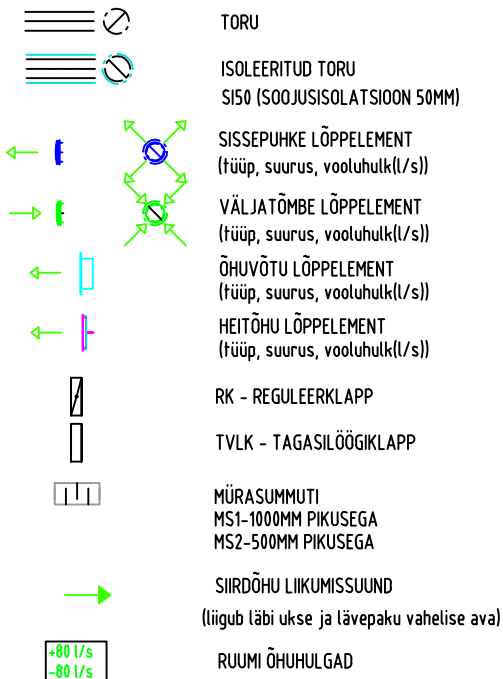

1. KORRUSE PLAAN

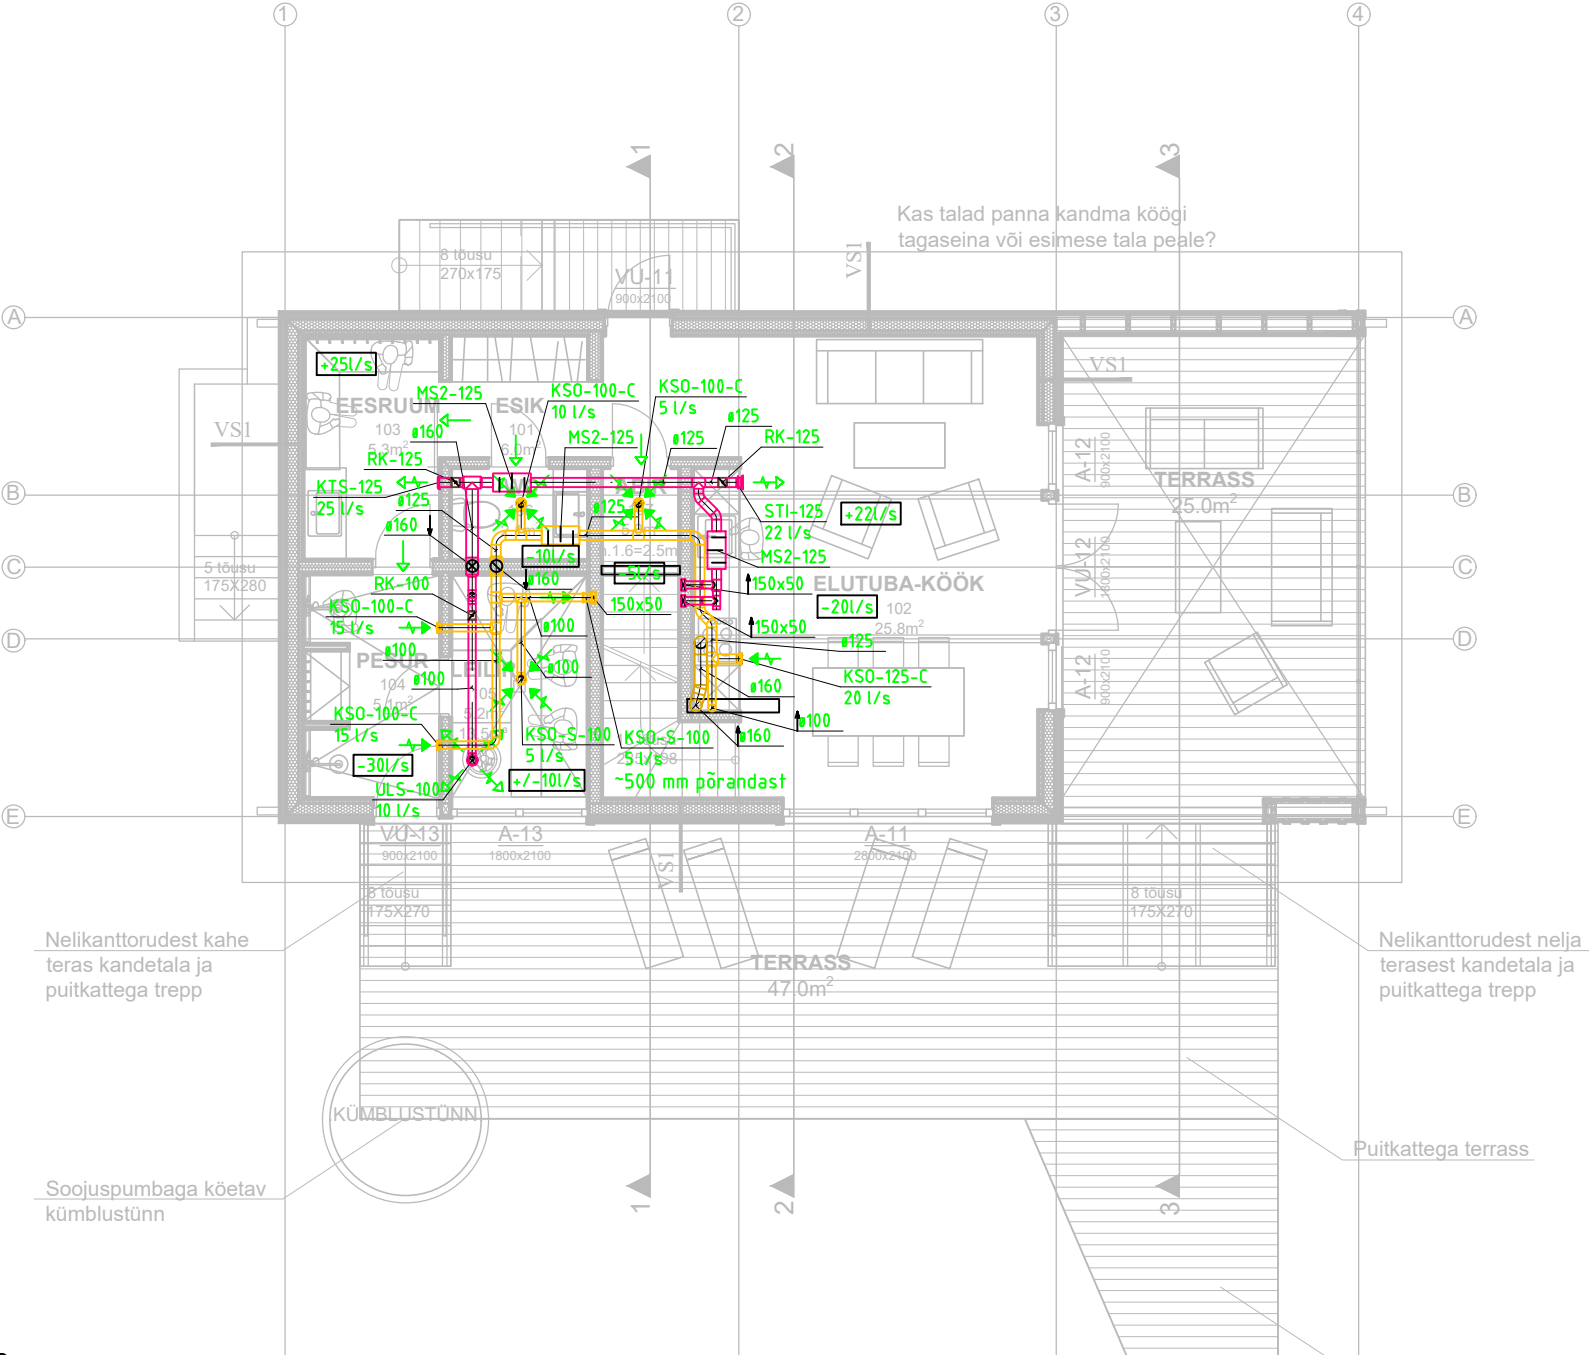

MÄRKUSED:

- Ventilatsioonitorustiku kinnitused tuleb teha vastavalt EN 12237 nõuetele. Kinnituste dimensioneerimisel tuleb lisaks torustiku kaalule arvesse võtta ka muid koormusi nagu torustiku või konstruktsioonide vibratsiooni.
- Õhutorustik monteerida tsinkplekist õhutorudest (tihedusklass min. B).
- Köögimoodulid (pliidikubud, $a_L = -50 \text{ l/s}$ e $-180 \text{ m}^3/\text{h}$) ei kuulu ventilatsiooni töövõttu.
- Õhutorustikel on ette nähtud paigaldada puhastusluugid 8-meetrise vahedega pöördpunktides, samuti enne ja peale tulekaitseklappe ning reguleerimisventiile;
- Tuletõkke tarrinditest läbiminekul paigaldada õhukanalitele tuletõkkeklapid vastavalt tarindi tulepüsivus- klassile. Läbiminekul tihendada materjaliga, mis ei nõrgesta piirete tulepüsivust. Kui tuletõkkesti on paigutatud tuletõkke tarindist eemale, siis isoleeritakse tuletõkkesti ja tuletõkke tarindi vahele jääv õhutoru osa vastavalt tarindi tulepüsivusklassi nõuetele;
- Projektis antud vent.torude kõrgusmärgid täpsustada paigaldamise käigus. Vent.torustike paigaldamisel jälgida elektriseadmeid, valgusteid, kaabliredeleid, riputusrenne ja VK-osa (täpsustada paigaldamise käigus). Seadmete paigalduskõrgused täpsustada ehitamise ajal kohapeal;
- Ette näha hooldusluugid (tulekaitseklappide(TTK), reguleerklappide(RK) ja ventseadmete (TVKL)) teenindamiseks. Hooldusluukide min.mõõd-400x200mm.
- Ventagregaatide välisõhuvõtt toimub läbi õhuvõtu välisseinarestide vt. ka projekti arhitektuursest osast.