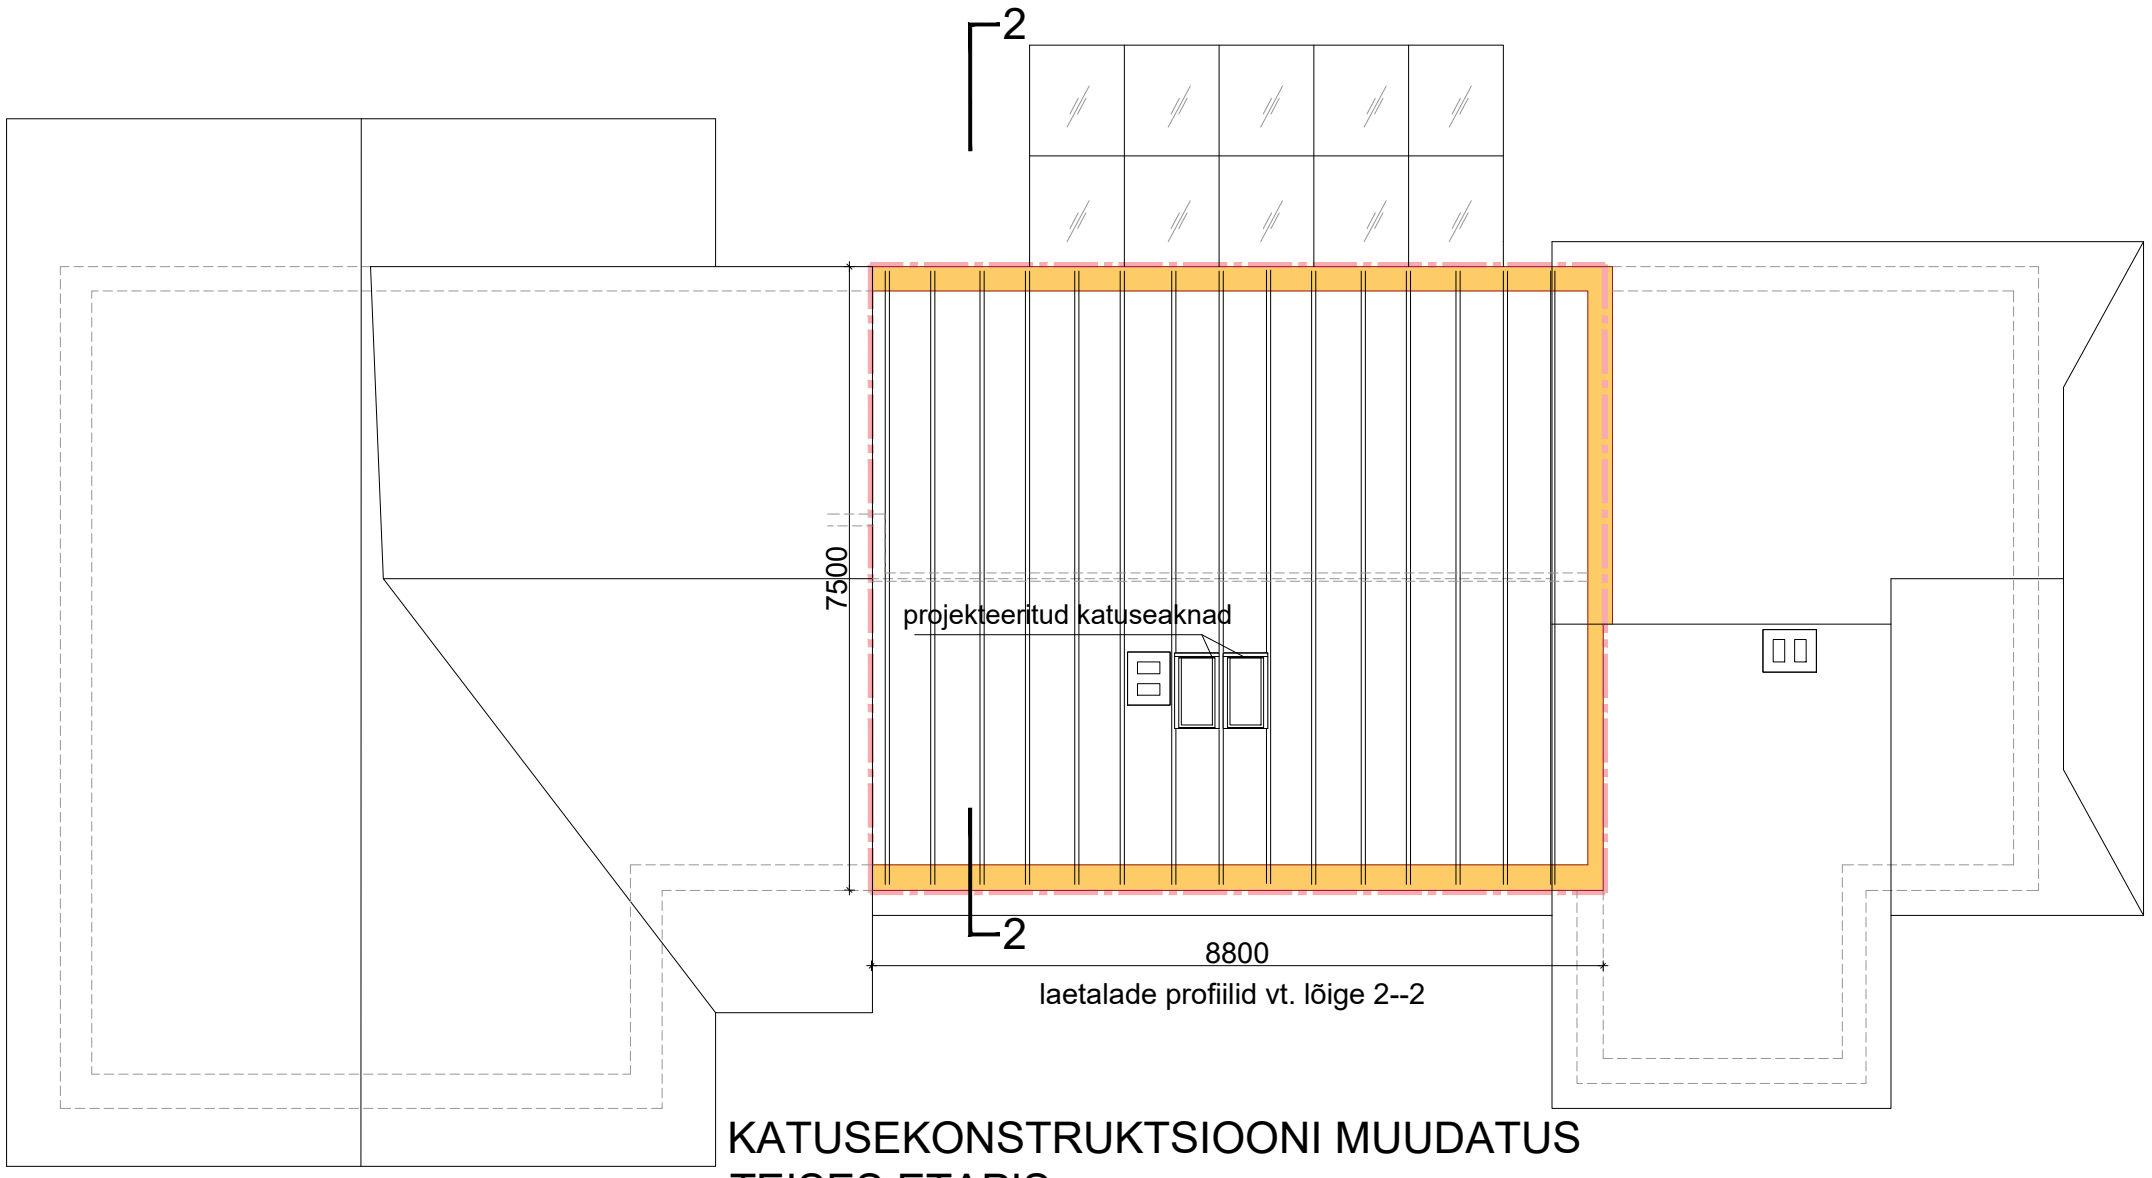


KATUSEKONSTRUKTSIOONI MUUDATUS TEISES ETAPIS