


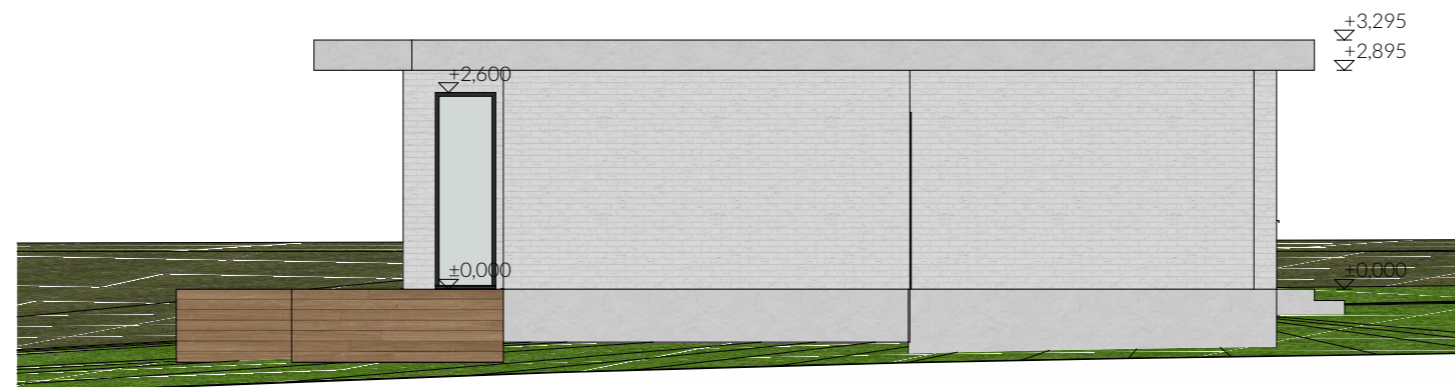

Vaade põhjast

1:100



Vaade idast

1:100

VÄLISVIIMISTLUSKAART

pos element	materjal	toon
1 välissein	dekoratiivkivi	STEGU Boston 2
2 välissein	vert. voodrilaud	naturaalne lasuurvärv
3 sokkel	krohv	hall
4 katuseräästad	plekk	valge
5 ukсед, aknad	alumiiniumprofiil või PVC, 3x klaaspakett	antratsiithall RAL 7016
6 peauks	manteluks	tammespoon
7 varikatuse alumine pind	voodrilaud	naturaalne lasuurvärv
8 räästaplekid, sadeveetorud	plekk, värv	antratsiithall RR2H3
9 terrass	immutatud terrassilaud	tumepruun

MÄRKUSED

- 1) Käesolev joonis tühistab kõik sama joonise numbriga varasema kuupäevaga joonised.
- 2) Kõik muudatused tuleb kooskõlastada arhitektiga.
- 3) Kõik mõõdud ja kõrgusmärgid kontrollida ehitusel.
- 4) Joonised, seletuskiri ja loetelud moodustavad terviku ja neid tuleb käsitleda koos. Vasturääkivuste ilmnemisel teavitada projekteerijat.
- 5) Kõikide materjalide ja konstruktsioonide kasutamisel peab ehitaja olema kursis vastavate paigaldus- ja käsitusjuhenditega. Need tuleb hankida materjalide ja konstruktsioonide tootjatelt või müüjatelt.

PROJEKTI NIMI	Üksikelamu	ADDRESS	Viljandi vald, Eesti
JOONISE NR	ES_AR-6-02	TELLIJA	
JOONISE NIMI	Vaated1	PROJEKTEERIJAJ	
TÖÖ NUMBER	26-12	VASTUTAV SPETSIALIST	
STAADIUM	AR eskiis	ARHITEKTID	
KUUPÄEV	11.05.2026	MÕÕTKAVA	1:100 A3/L