


VEEMÕÕTESÕLME ASUKOHT
JA VEESÕLMED

VEETORUSTIKU PIKIPROFIIL



KAEVU TÄHIS	VS-1	VS-2 VS-3
OLEMASOLEVA MAAPINNA KÕRGUS (m ABS)	52.41	52.40 52.40
PROJEKTEERITUD MAAPINNA KÕRGUS (m ABS)	52.41	52.40 52.40
TORU KÕRGUS ÜLALT (m ABS)	50.53	50.60 50.60
TORU RAJAMISSÜGAVUS	1.93	1.85 1.85
LANG		0.0060
PIKKUS (m)		12.2
TORU LÄBIMÕÕT		PE De50 - 12.2m
TORU TÜÜP		
VAHEKAUGUSED (m)	11.3	1.0
SIRGESTATUD TRASSI PLAAN		

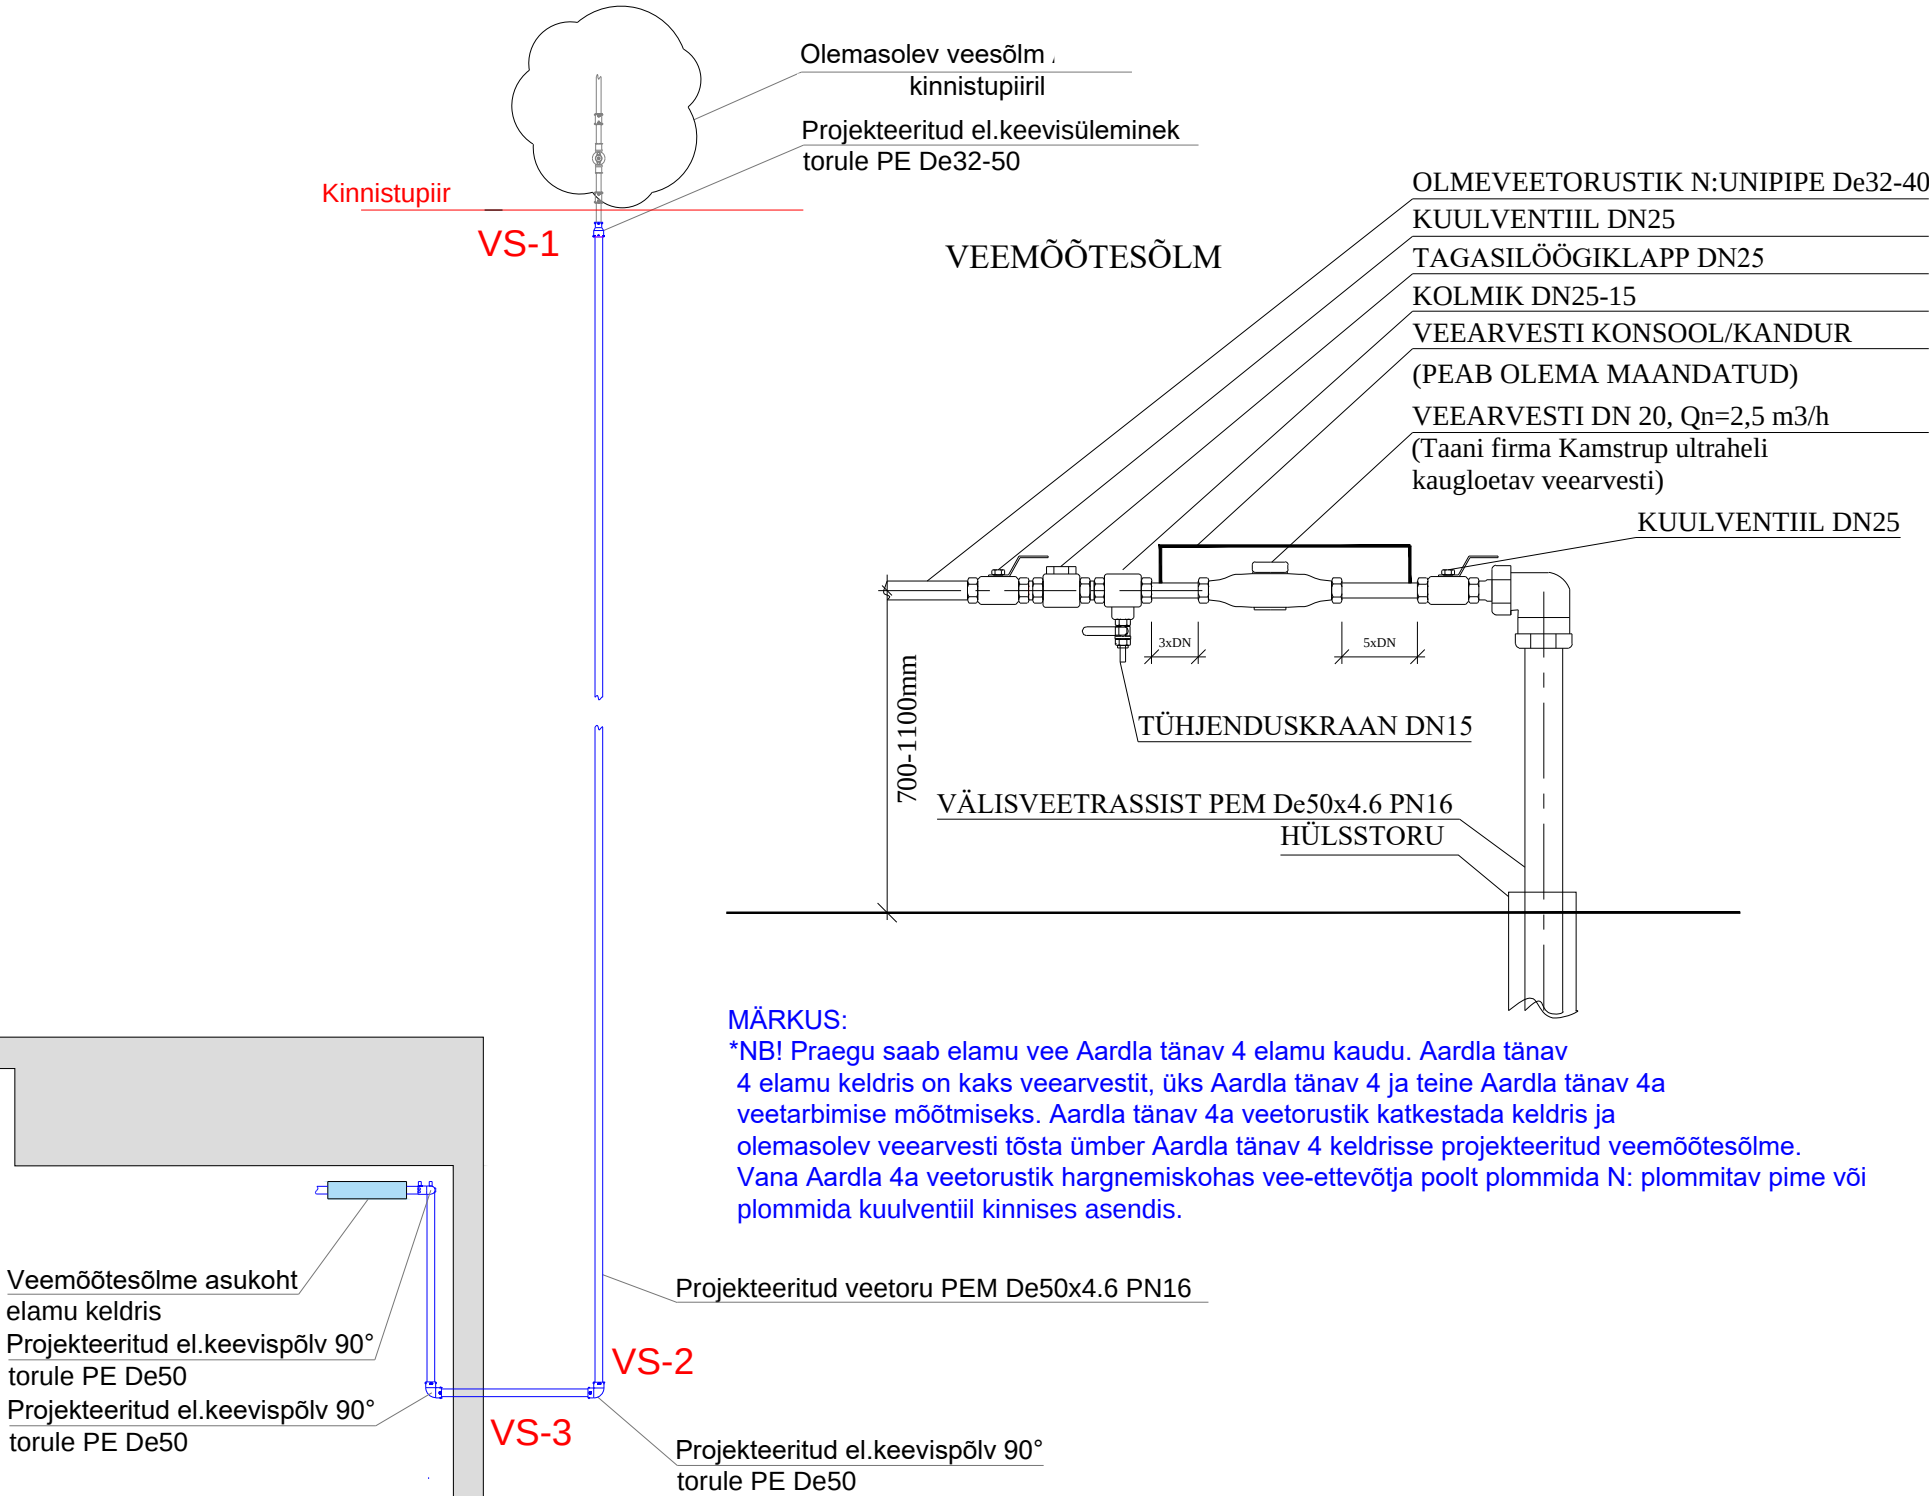

		TARTU LINN
PROJEKTEERIJAJA		VEETORUSTIKU PIKIPROFIIL, VEESÕLMED, VEEMÕÕTESÕLM JA VEEMÕÕTESÕLME ASUKOHT
TELLIJA		
TÖÖ NR.	2025-05 LL	
JOONISE NR.	VVK-2	
MÕÕTKAVA	1:500	
KUUPÄEV	MÄRTS 2025	VÄLISVÕRGUD, TÖÖPROJEKT