



PAIKNEMISSKEEM JA
OLEMASOLEV OLUKORD

M1: 500

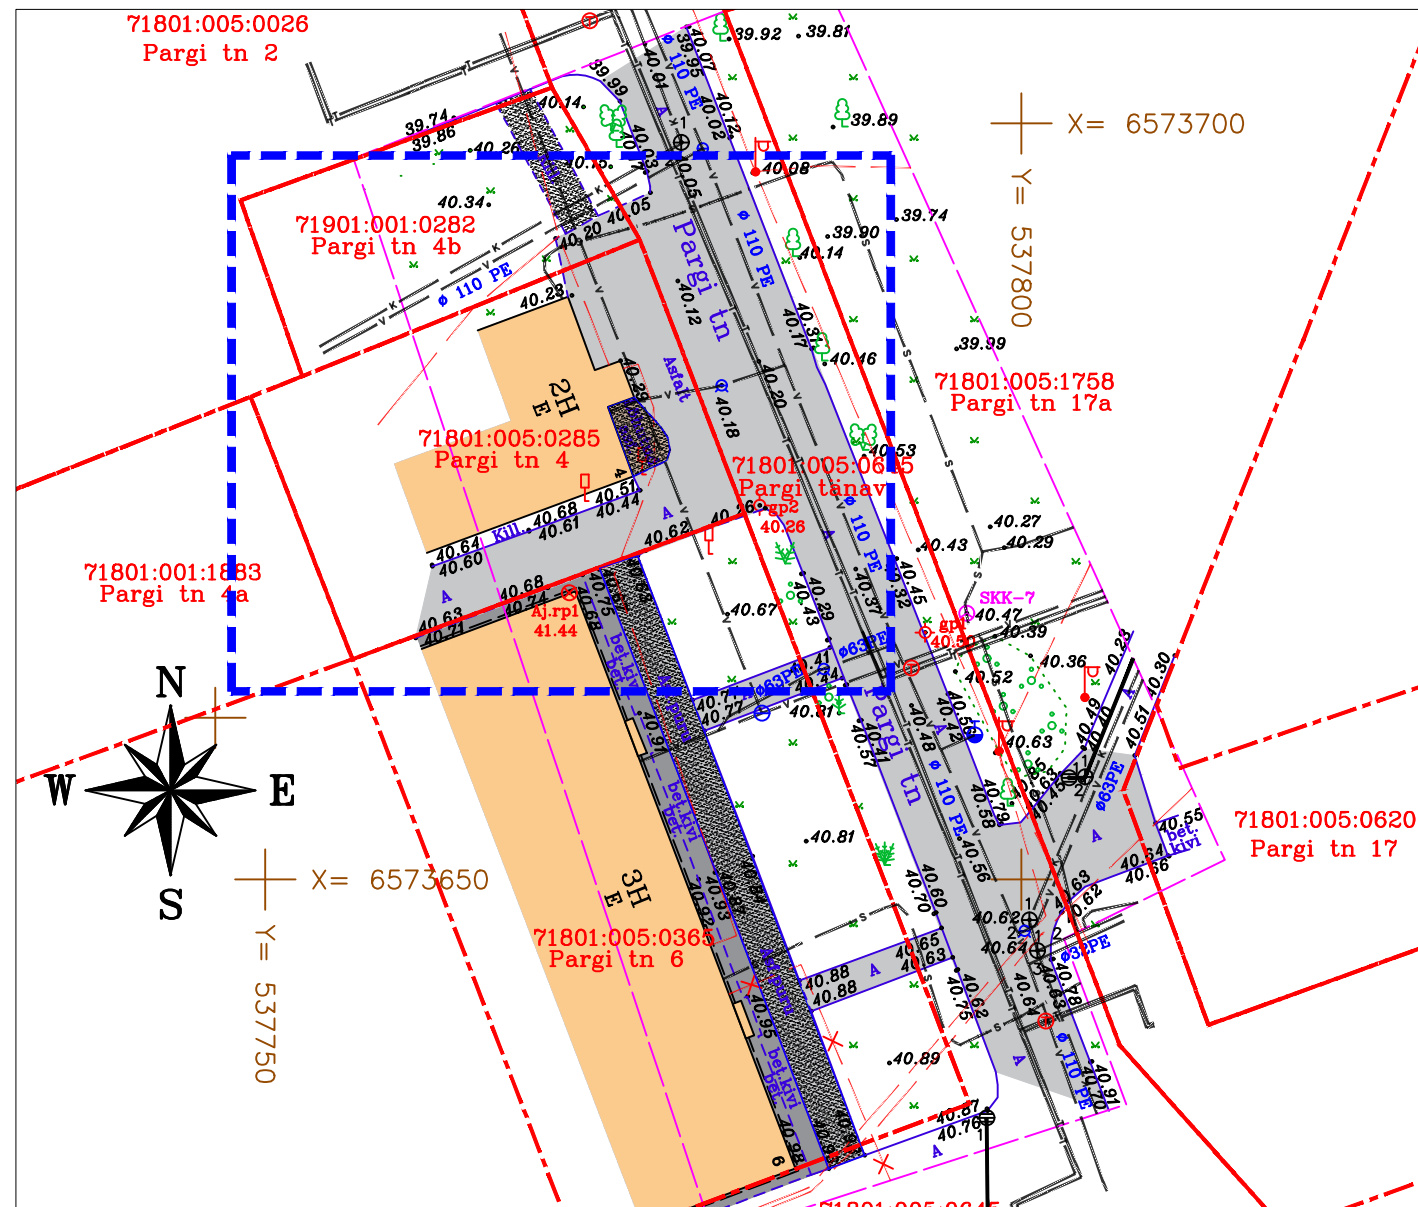

PARGI 4 EESHOOVI
KAVANDATAV SILLUTIS

M1: 250

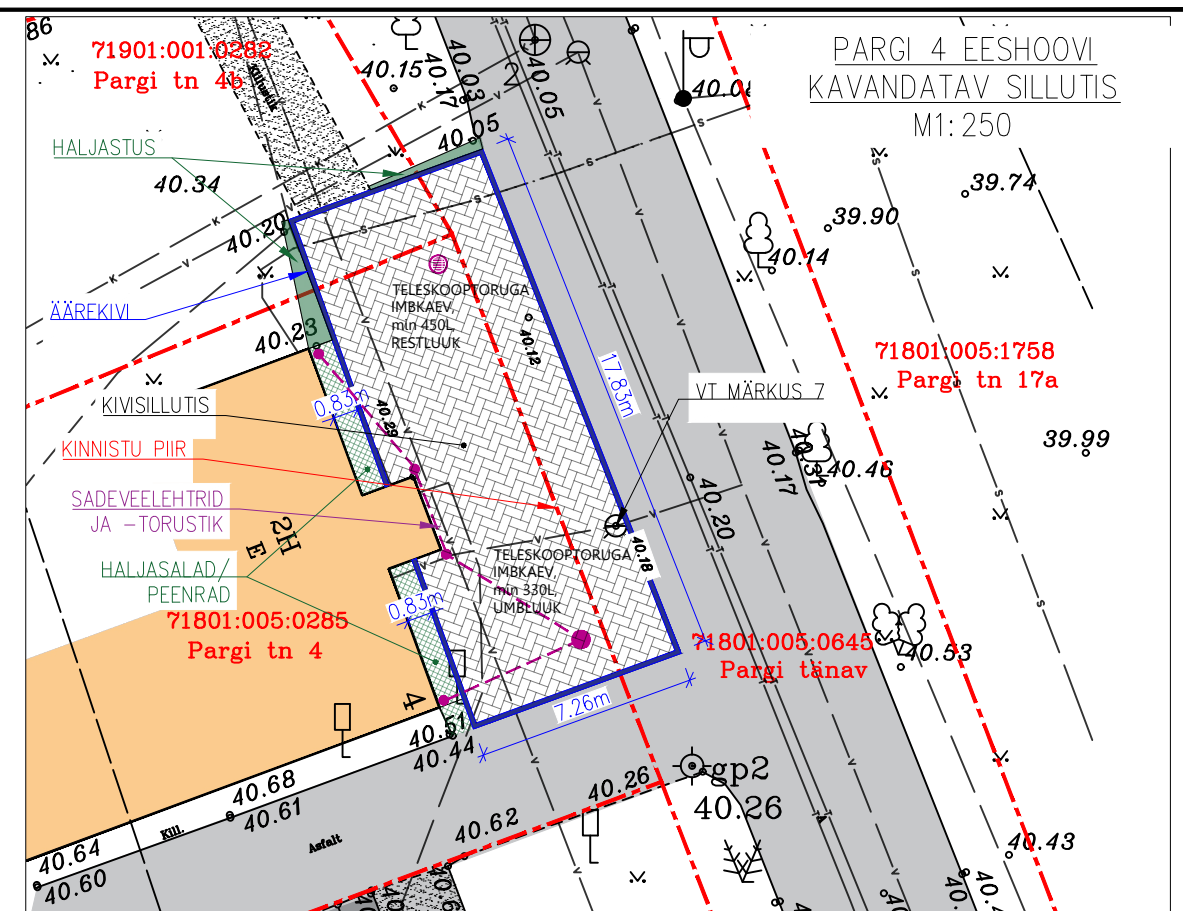

MÄRKUSED:

1. ALUSPLAANINA KASUTATUD S&E GEODEESIA OÜ TÖÖ NR GA-228-2023
2. JOONISEL ON KAJASTATUD KAVANDATAVA KIVISILLUTISE, ÄÄREKIVIDE JA HALJASTUSE MAHT NING HOONE KATUSELT TULEVA VIHMAVEE IMMUTAMINE
3. KIVISILLUTISELE ANTAKSE KALLE RESTKAEVU, VAJADUSEL KORRIGEERITAKSE KAEVU ASUKOHTA KINNISTU PIIRIS
4. OLEVASOLEV ASFALT EEMALDATAKSE PAIGALDATAVATE TÄNAVAKIVIDE JA RAJATAVA HALJASTUSE MAHUS, ASFALDI SERV LIITUMISEL TÄNAVAKIVIDEGA LÕIGATAKSE SIRGEKS. OLEMASOLEV KILLUSTIKALUS TASANDATAKSE, TIHENDATAKSE, PROFILEERITAKSE. PROFILEERIMISEKS LISATAKSE KILLUSTIKKU fr 4/8.
5. ÄÄREKIVIDE PAIGALDUSEKS KASUTATAKSE KIUDUDEGA ARMEERITUD NORMAALBETOONI C30/37
6. ÄÄREKIVIDE LIITUMISED PLATSI NURKADES LÕIGATAKSE PEALTVAATES 45 KRAADI ALLA
7. SILLUTISE SISSE JÄÄV ÜHISVEEVÄRGI MAAKRAAN KAITSTA PVC KAITSETORUSTIKUGA NING MAAKRAANI METALLIST KAPE TÕSTA MAAPINDA. KUTSUDA KOHALE AS SAKU MAJA ESINDAJA, KES ANNAB TÄPSED SUUNISED SPINDLI KAITSMISEKS NING KAPE SILLUTISEGA SAMASSE TASAPINDA PAIGALDAMISEKS.


PÕHIMAHUD:

1. ÄÄREKIVI (nt FRAMM KÖNNITEEÄÄREKIVI L=500, h=60, PRUUN) - 47JM
2. TÄNAVAKIVI (nt FRAMM NUNNA, h=60, HALL) - 117m2
3. SADEVEETORUSTIK (ca 20jm), IMBKAEV + LUUK (2tk), LEHTRID (4tk)
4. KASVUMULD (4m3), KILLUSTIK fr 4/8 (5m3), KIUSBETON C30/37 (1m3), PAKIVILIIV (4m3), ARMATUUR (Ø12) 100JM
5. ASFALDI UTILISEERIMINE ca 135m2, KILLUSTIKALUSE PROFILEERIMINE ca 123m2, HALJASTUS 12m2

JOONISE NIMETUS:	KIVISILLUTIS AADRESSIL PARGI TN 4, SAKU
MÕÖTKAVA:	1:500; 1:250; 1:20
JOONESTAJA:	UKU REINHOLD
KUUPÄEV:	19.08.23 (V2 MUUDETUD 29.08)
STAADIUM:	EHITUSPROJEKT

ÄÄREKIVI ASFALDIGA
KÜLGNEVAS OSAS

M1: 20

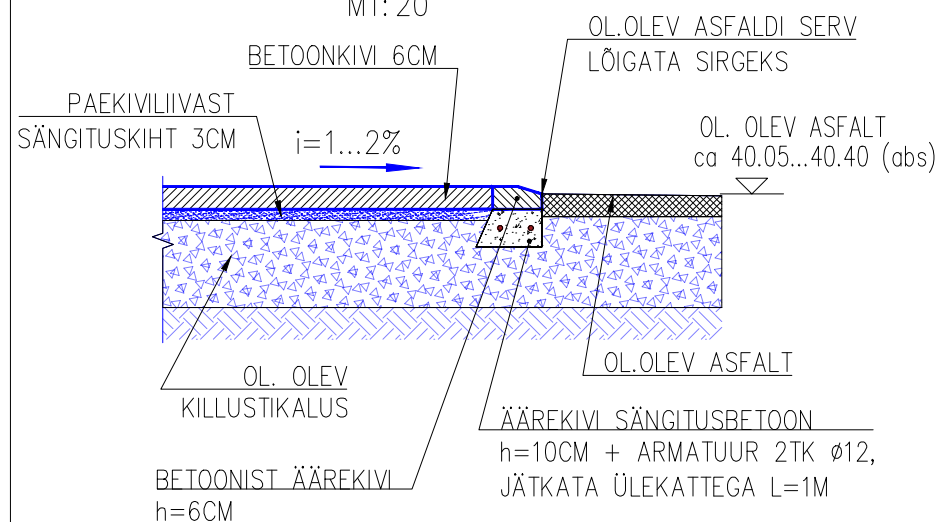

ÄÄREKIVI HOONEGA
KÜLGNEVAS OSAS

M1: 20

