


2 KORRUSE PLAAN

VAADE D

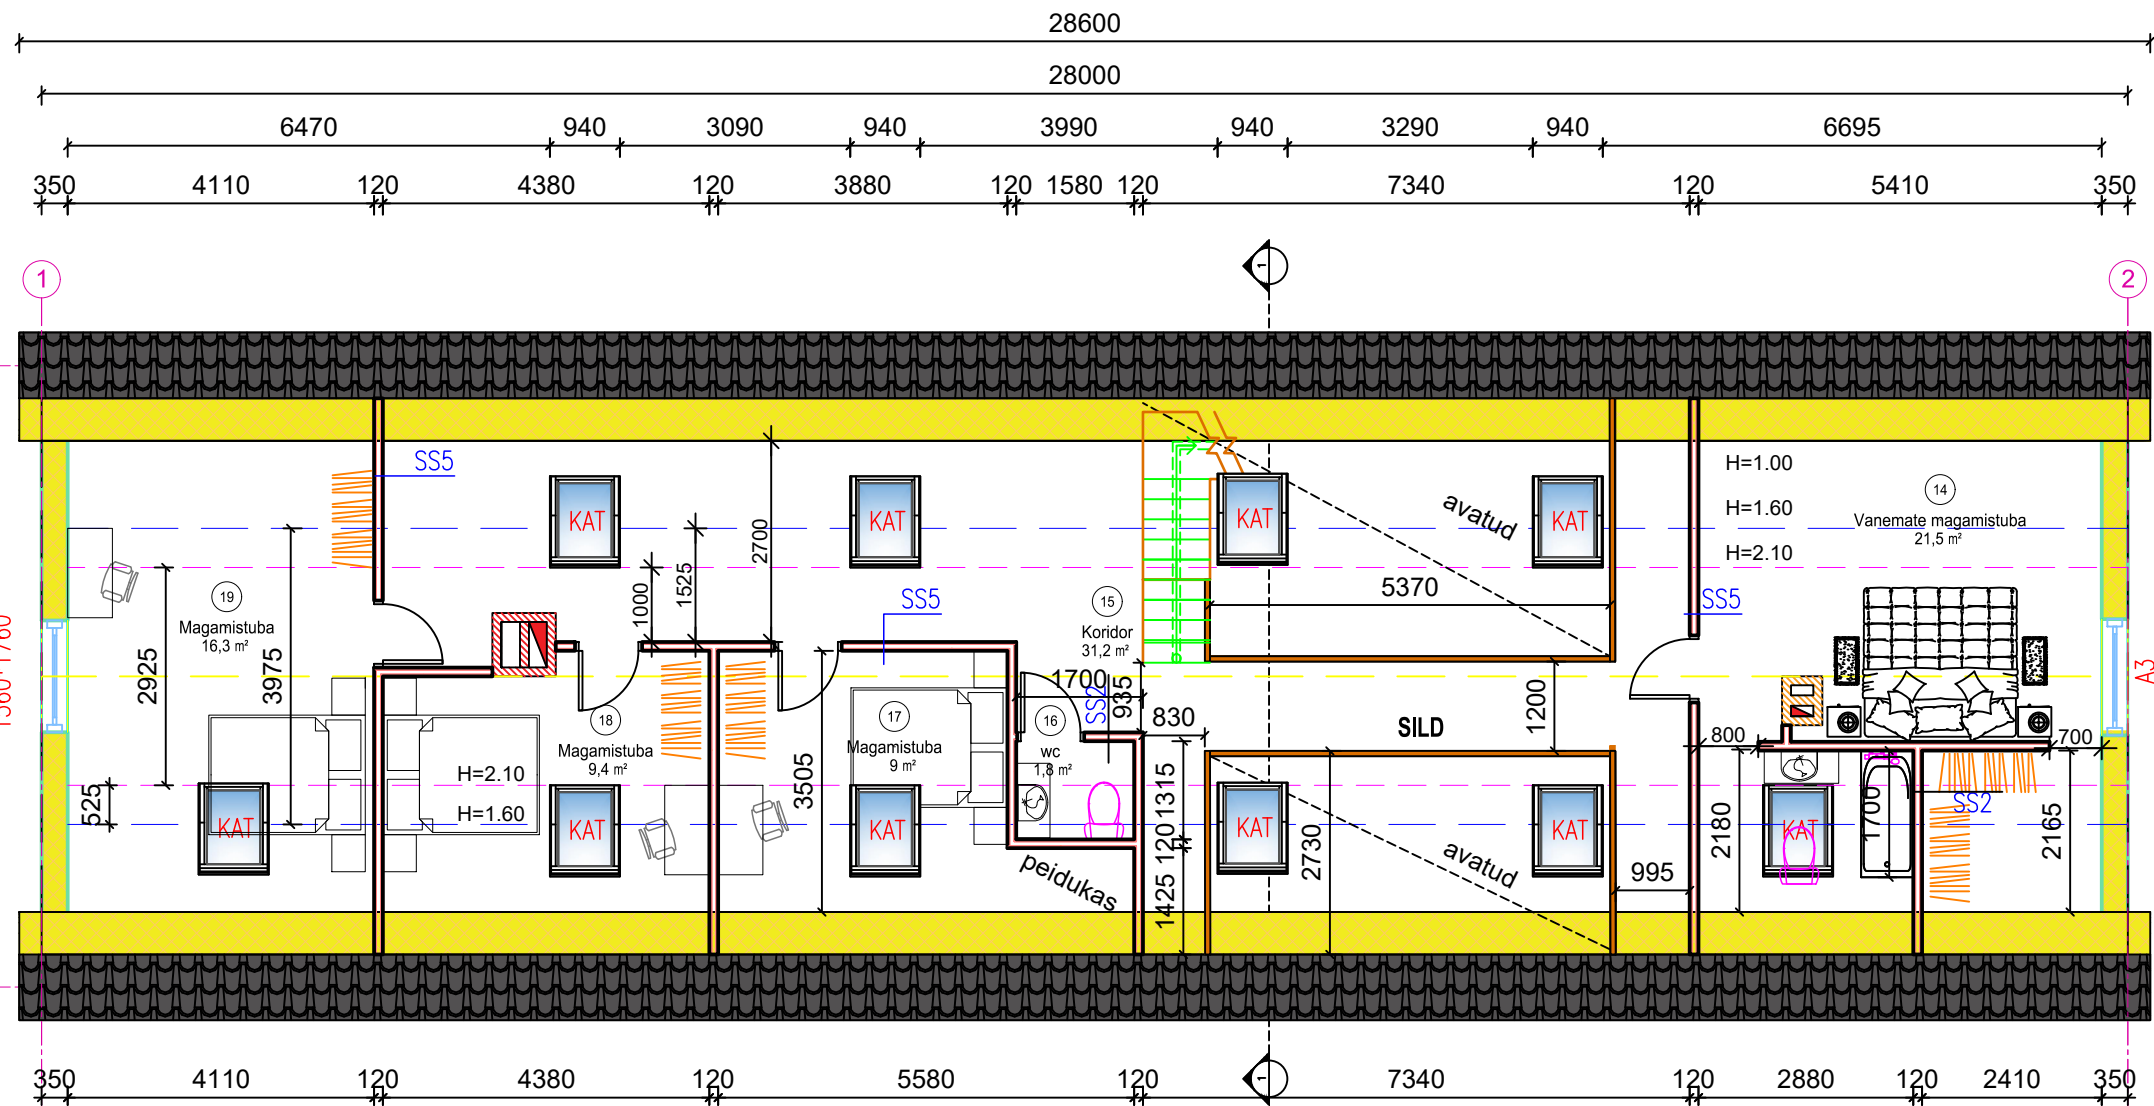

Ruum nr.	Nimi	Eluruumid	Tehnoruum	Üldpind
1	Köök- söögituba	49		
2	Tuba	19,2		
3	Öpituba	10,7		
4	Vannituba	9,5		
5	Sahver	2,6		
6	Esik	2,8		
7	Esik 2	5,4		
8	Elutuba	48		
9	Koridor	8,7		
10	Garderoob	7		
11	Tehnoruum		7,6	
12	Wc	2,7		
13	Kabinet	15,7		
14	Vanemate magam.	21,5		
15	Koridor	31,2		
16	WC	1,8		
17	Magamistuba	9		
18	Magamistuba	9,4		
19	Magamistuba	16,3		
KOKKU		270,5	7,6	
SULETUD NETOPIND		278,1		
ELURUUMIDE PIND		270,5		

SS-5,

Siseviimistlus
Kipsplaat 2x 12,5 mm GN 13
Puitkarkass 45x70mm
Mineraalvill Isover KL AKU 66mm
Kipsplaat 2x 12,5 mm GN 13
Siseviimistlus

SS-2,

Siseviimistluse plaat
Hüdroisolatsioon
Kipsplaat 2x 12,5 mm GN 13 (standard)
Metall-profiil ELPR 66/40mm
Kivivill 66mm
Olemasolev palksein

VAADE C

Märkused:

Tegemist on arhitektuurse projektiosaga eelprojekti staadiumis. Enne ehituse algust tellida ehituskonstruksioonide (tarindite) osa tööprojekti staadiumis. Kõikide kandekonstruksioonide parameetrid täpsustada vastavalt tehitusinseneri arvutustele.

- Tooteid käsitleda (paigaldada jne) ja kasutada vastavalt tootja poolsele nõuetele, soovitudele, heale ehitustavale ja ehitusnormidele.
- Joonised, seletuskiri ja loetelud moodustavad terviku ja neid tuleb käsitleda koos.
- Samuti informeerida projekteerijat, kui ilmneb ebatäpsetest lahendustest tulenevaid probleeme.
- Kõik mõõdud tuleb täpsustada ehitajal ja toodete valmistajatel kohapeal.
- Märja/niiskeruumi korral lähtuda märjaruumi nõuetest: põrandale, laele ja seintele.