


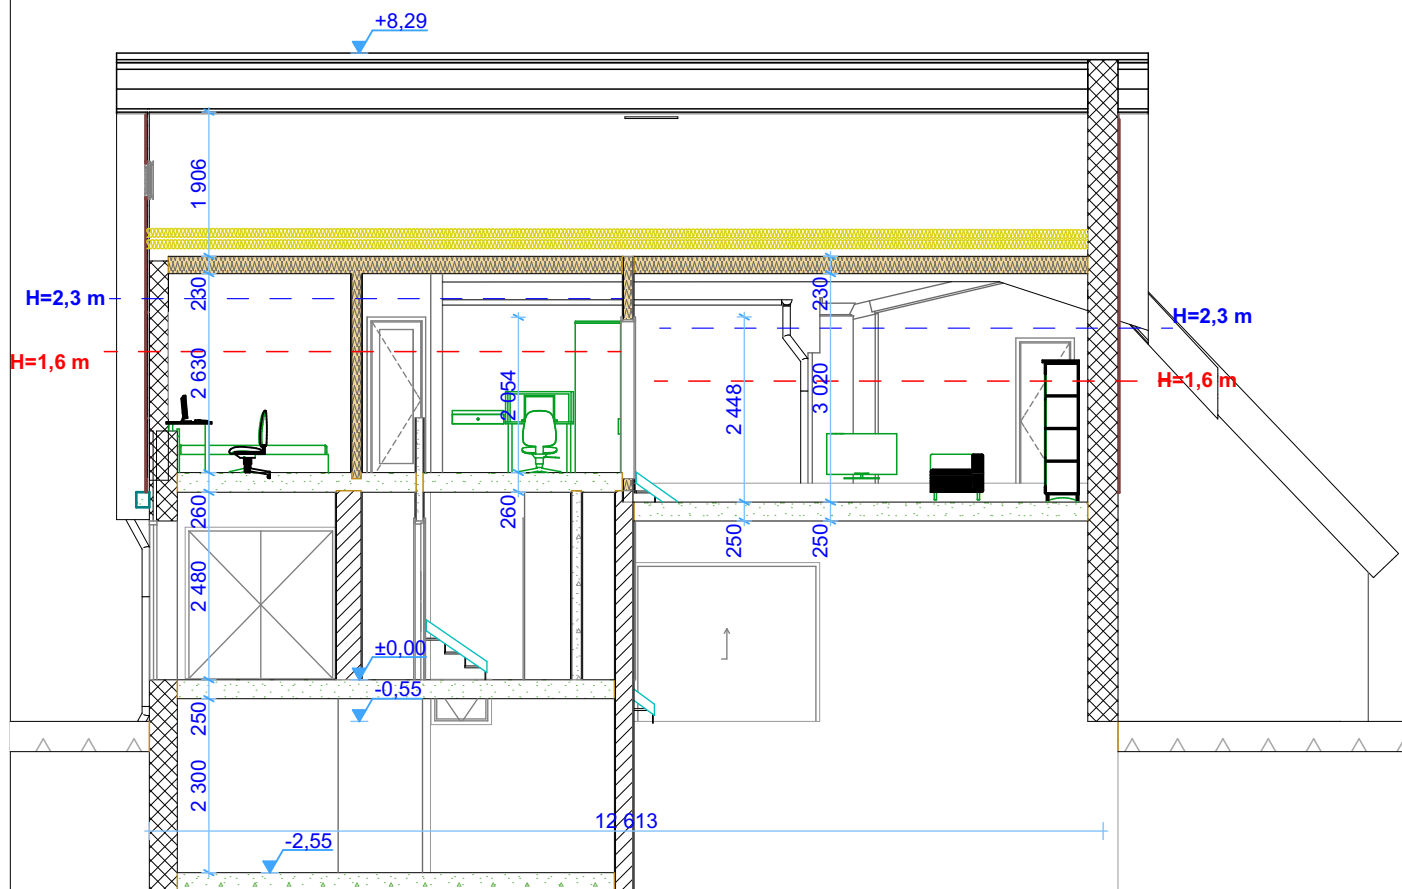

TÖÖ NIMETUS Üksikelamu laiendamine, soojuspumba paigaldamine		OBJEKTI AADRESS Köömne 36/2, Tallinn		TELLIJA Eraisik	
TÖÖ NR 23L23	STADIUM EELPROJEKT	JOONISE NIMETUS Lõige D		JOONISE TÄHIS 23L23_EP_AR-6_03	MÕÖTKAVA 1:100
 LEONHARD PROJEKT LEONHARD PROJEKT OÜ Lääne-Harju vald, Jüriiranna Reg. kood 14748222, EEP004250 E-post: lelo.liive@l-projekt.ee		PROJEKTJUHT LELO LIIVE		TEOSTUSAEG 26.02.2024	MUUDETUD
		PROJEKTEERIJAL LELO LIIVE, diplomeeritud ehitusinsener, tase 7 Kutsetunnistus 142702		KONTROLLIS	