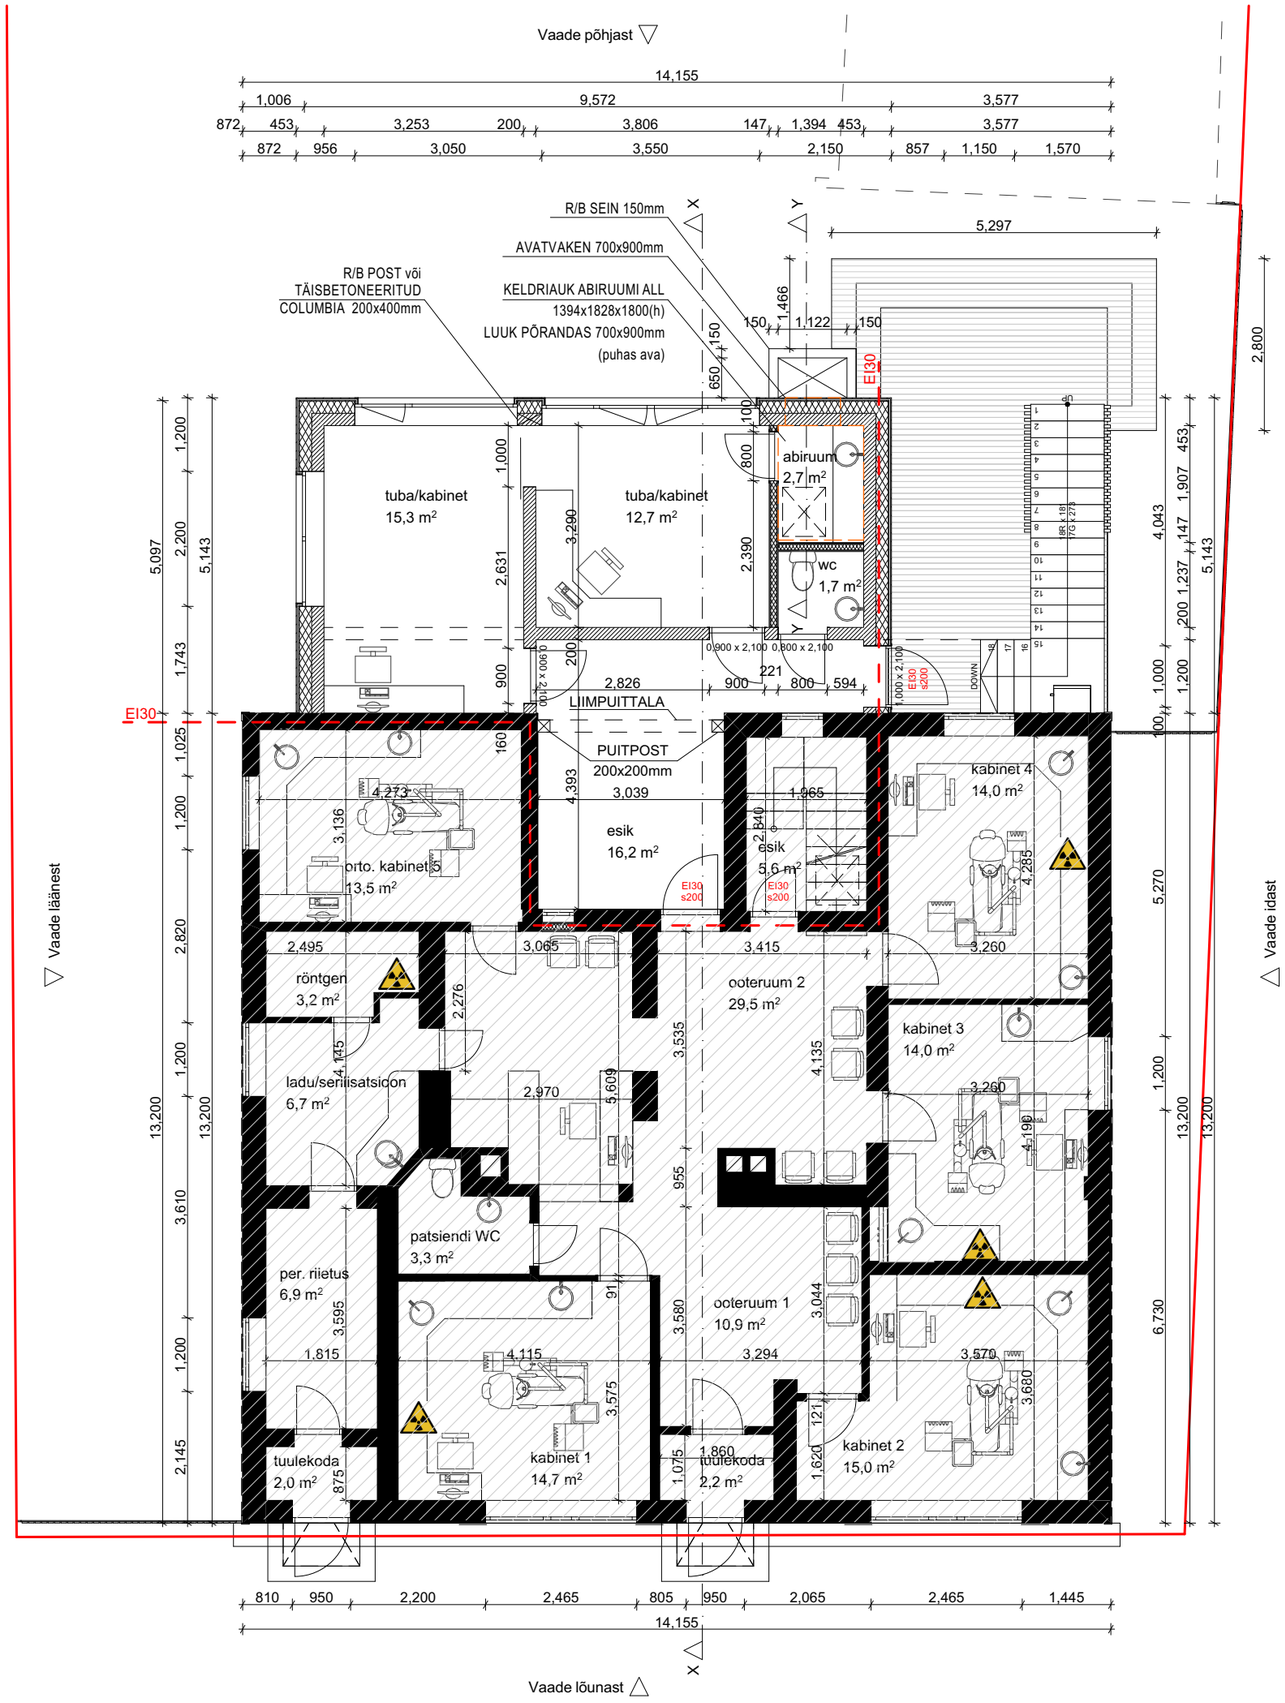

TINGMÄRGID:

- KINNISTU PIIR
- OLEMASOLEV HOONE
- OLEMASOLEV KÕRVALHOONE
- TULETÕKKESEKTSIOONIPIIR EI30
- OLEMASOLEV SEIN
- JUURDEEHITUSE VÄLISSEIN (453mm)
  FASSAADIPLAAT (tumehall/must) 15mm
  VERT.ROOVITUS 25mm
  TUULETÕKE 13mm
  KIVIVILL 200mm
  FIBO 5 PLOKK 200mm
  KROHV, PAHTEL, VIIMISTLUS
- SISESEIN (147mm)
  PAHTEL, VIIMISTLUS
  2x KIPSPLAAT 13mm
  METALLKARKASS 95mm + HELIISOLATSIOON 100mm
  2x KIPSPLAAT 13mm
  PAHTEL, VIIMISTLUS
- SISESEIN (200mm)
  KROHV, PAHTEL, VIIMISTLUS
  FIBO 5 PLOKK 200mm
  KROHV, PAHTEL, VIIMISTLUS

RUUMIDE SPETSIFIKATSIOON

KORRUS	RUUMI NR	RUUMI NIMETUS	PINDALA, m2
1. korrus			
		abiruum	2,7
		esik	5,6
		esik	16,2
		kabinet 1	14,7
		kabinet 2	15,0
		kabinet 3	14,0
		kabinet 4	14,0
		ladu/serilisatsioon	6,7
		ooteruum 1	10,9
		ooteruum 2	29,5
		orto. kabinet 5	13,5
		patsiendi WC	3,3
		per. riietus	6,9
		röntgen	3,2
		tuba/kabinet	15,3
		tuba/kabinet	12,7
		tuulekoda	2,0
		tuulekoda	2,2
		wc	1,7
			190,1 m²
2. korrus			
		esik	4,6
		trepikoda	7,4
		tuba 1	15,4
		tuba 2	8,0
		tuba/ köök	67,2
		vannituba	6,6
		wc	1,3
			110,5 m²
korrused kokku:			**300,6 m²**