


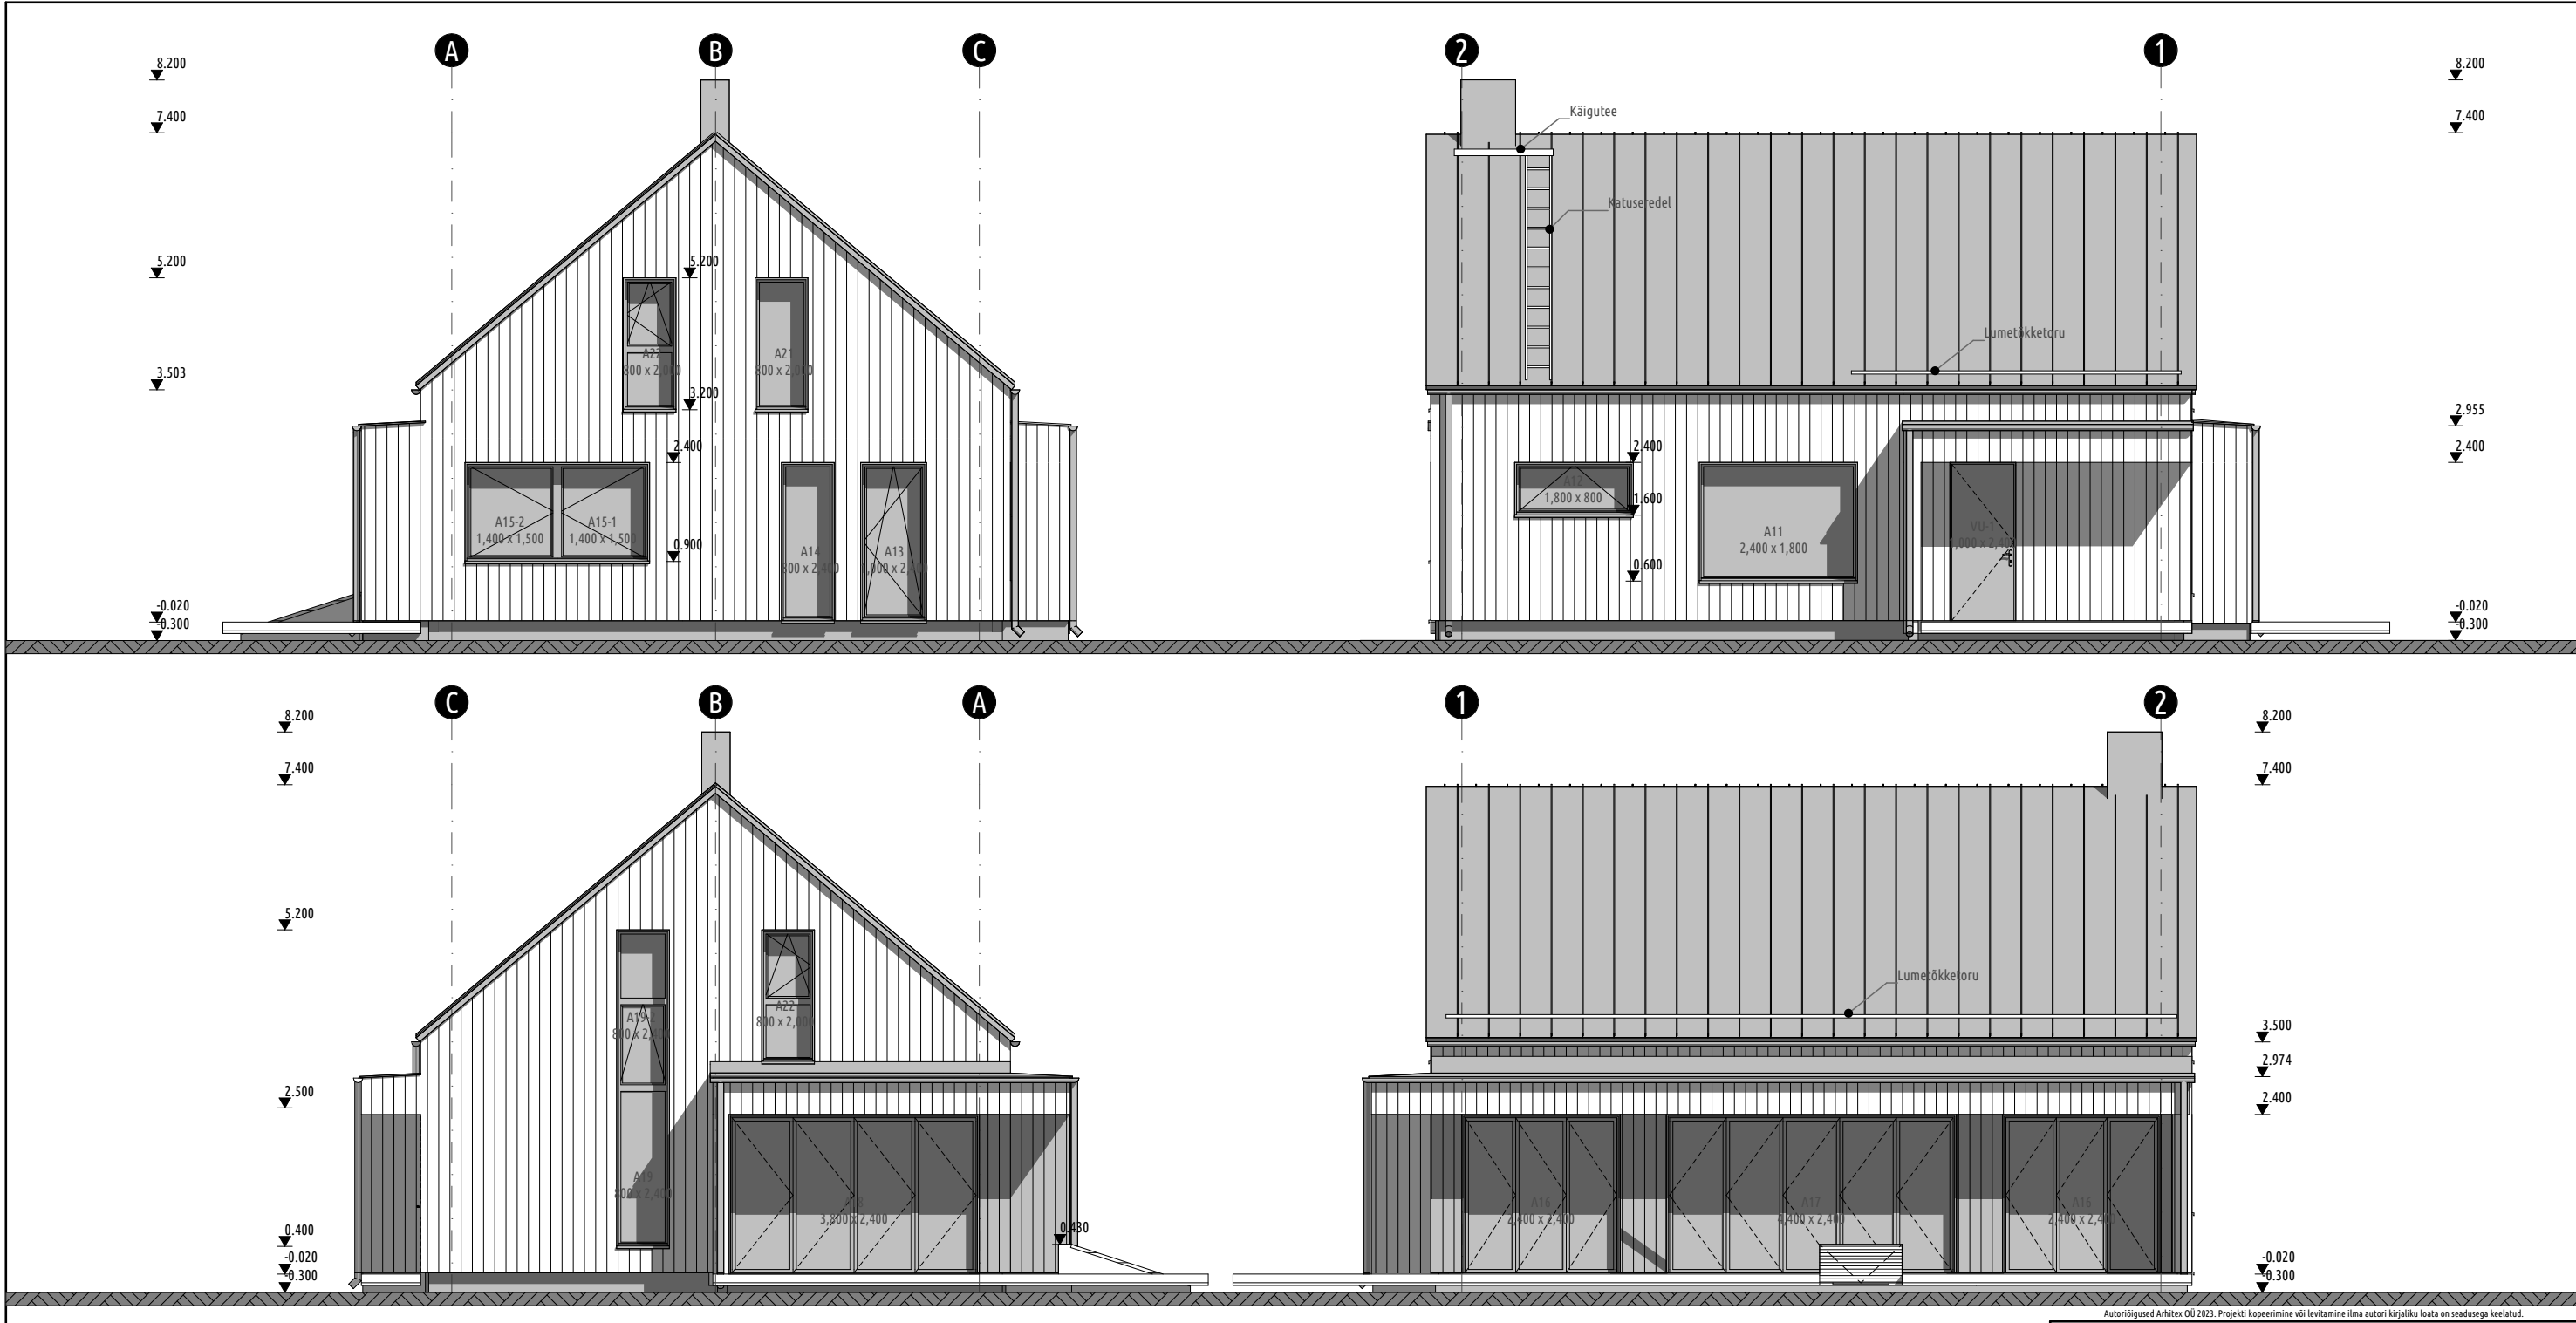

Autoridiseinused Arhitekt OÜ 2023. Projekti kopeerimine või levitamine ilma autori kirjaliku loata on seadusega keelatud.

Välisviimistlus



TIKKURILA 5087 Poro
Vertikaalne laudis



RR32
Ruukki Classic Katus,
vihmaveesüsteem,
plekid



Avatäited
Moor Oak



Tempsi 10R Pruun
Sokkel