


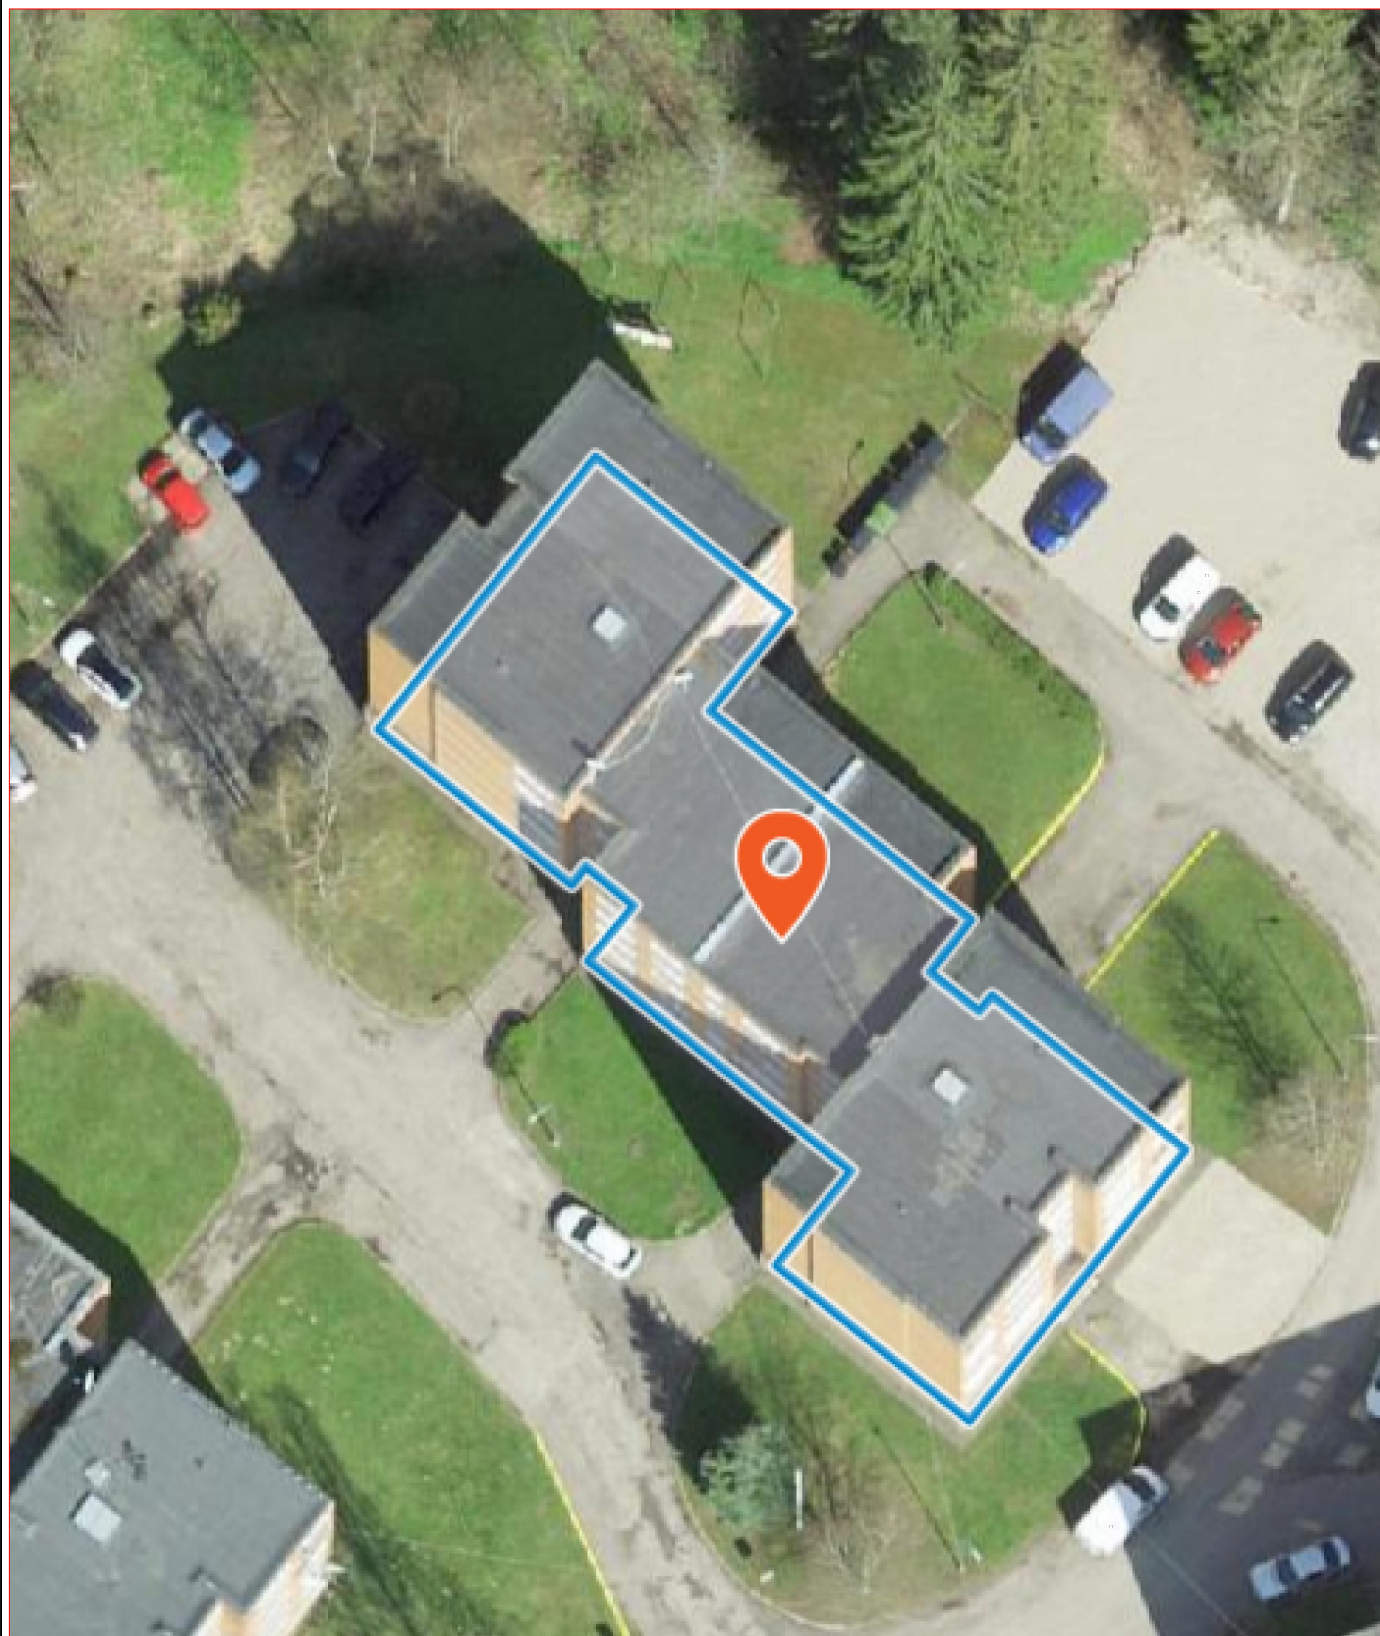

DIPLOMEERITUD KVJ/VK INSENER KUTSETUNNISTUS 157770/192127		OBJEKTI AADRESS: Tõrva linn Ehitaja tn 5	
MTR REGISTREERING EEP003978 (OÜ A.E. T REKLAAM)		Tellija: Tõrva vald, Tõrva linn, Ehitaja tn 5 korteriühistu	
TEL: +372 5153714 e-mail: eeroaet@hotmail.ee		JOONISE NIMETUS:	Joonise tähis:
DIPLOMEERITUD KVJ/VK INSENER: Eero Sepp sept 2025		KÜTE	PP_KV-4-01
JOONESTAS: Eero Sepp		ASENDI SKHEEM	