


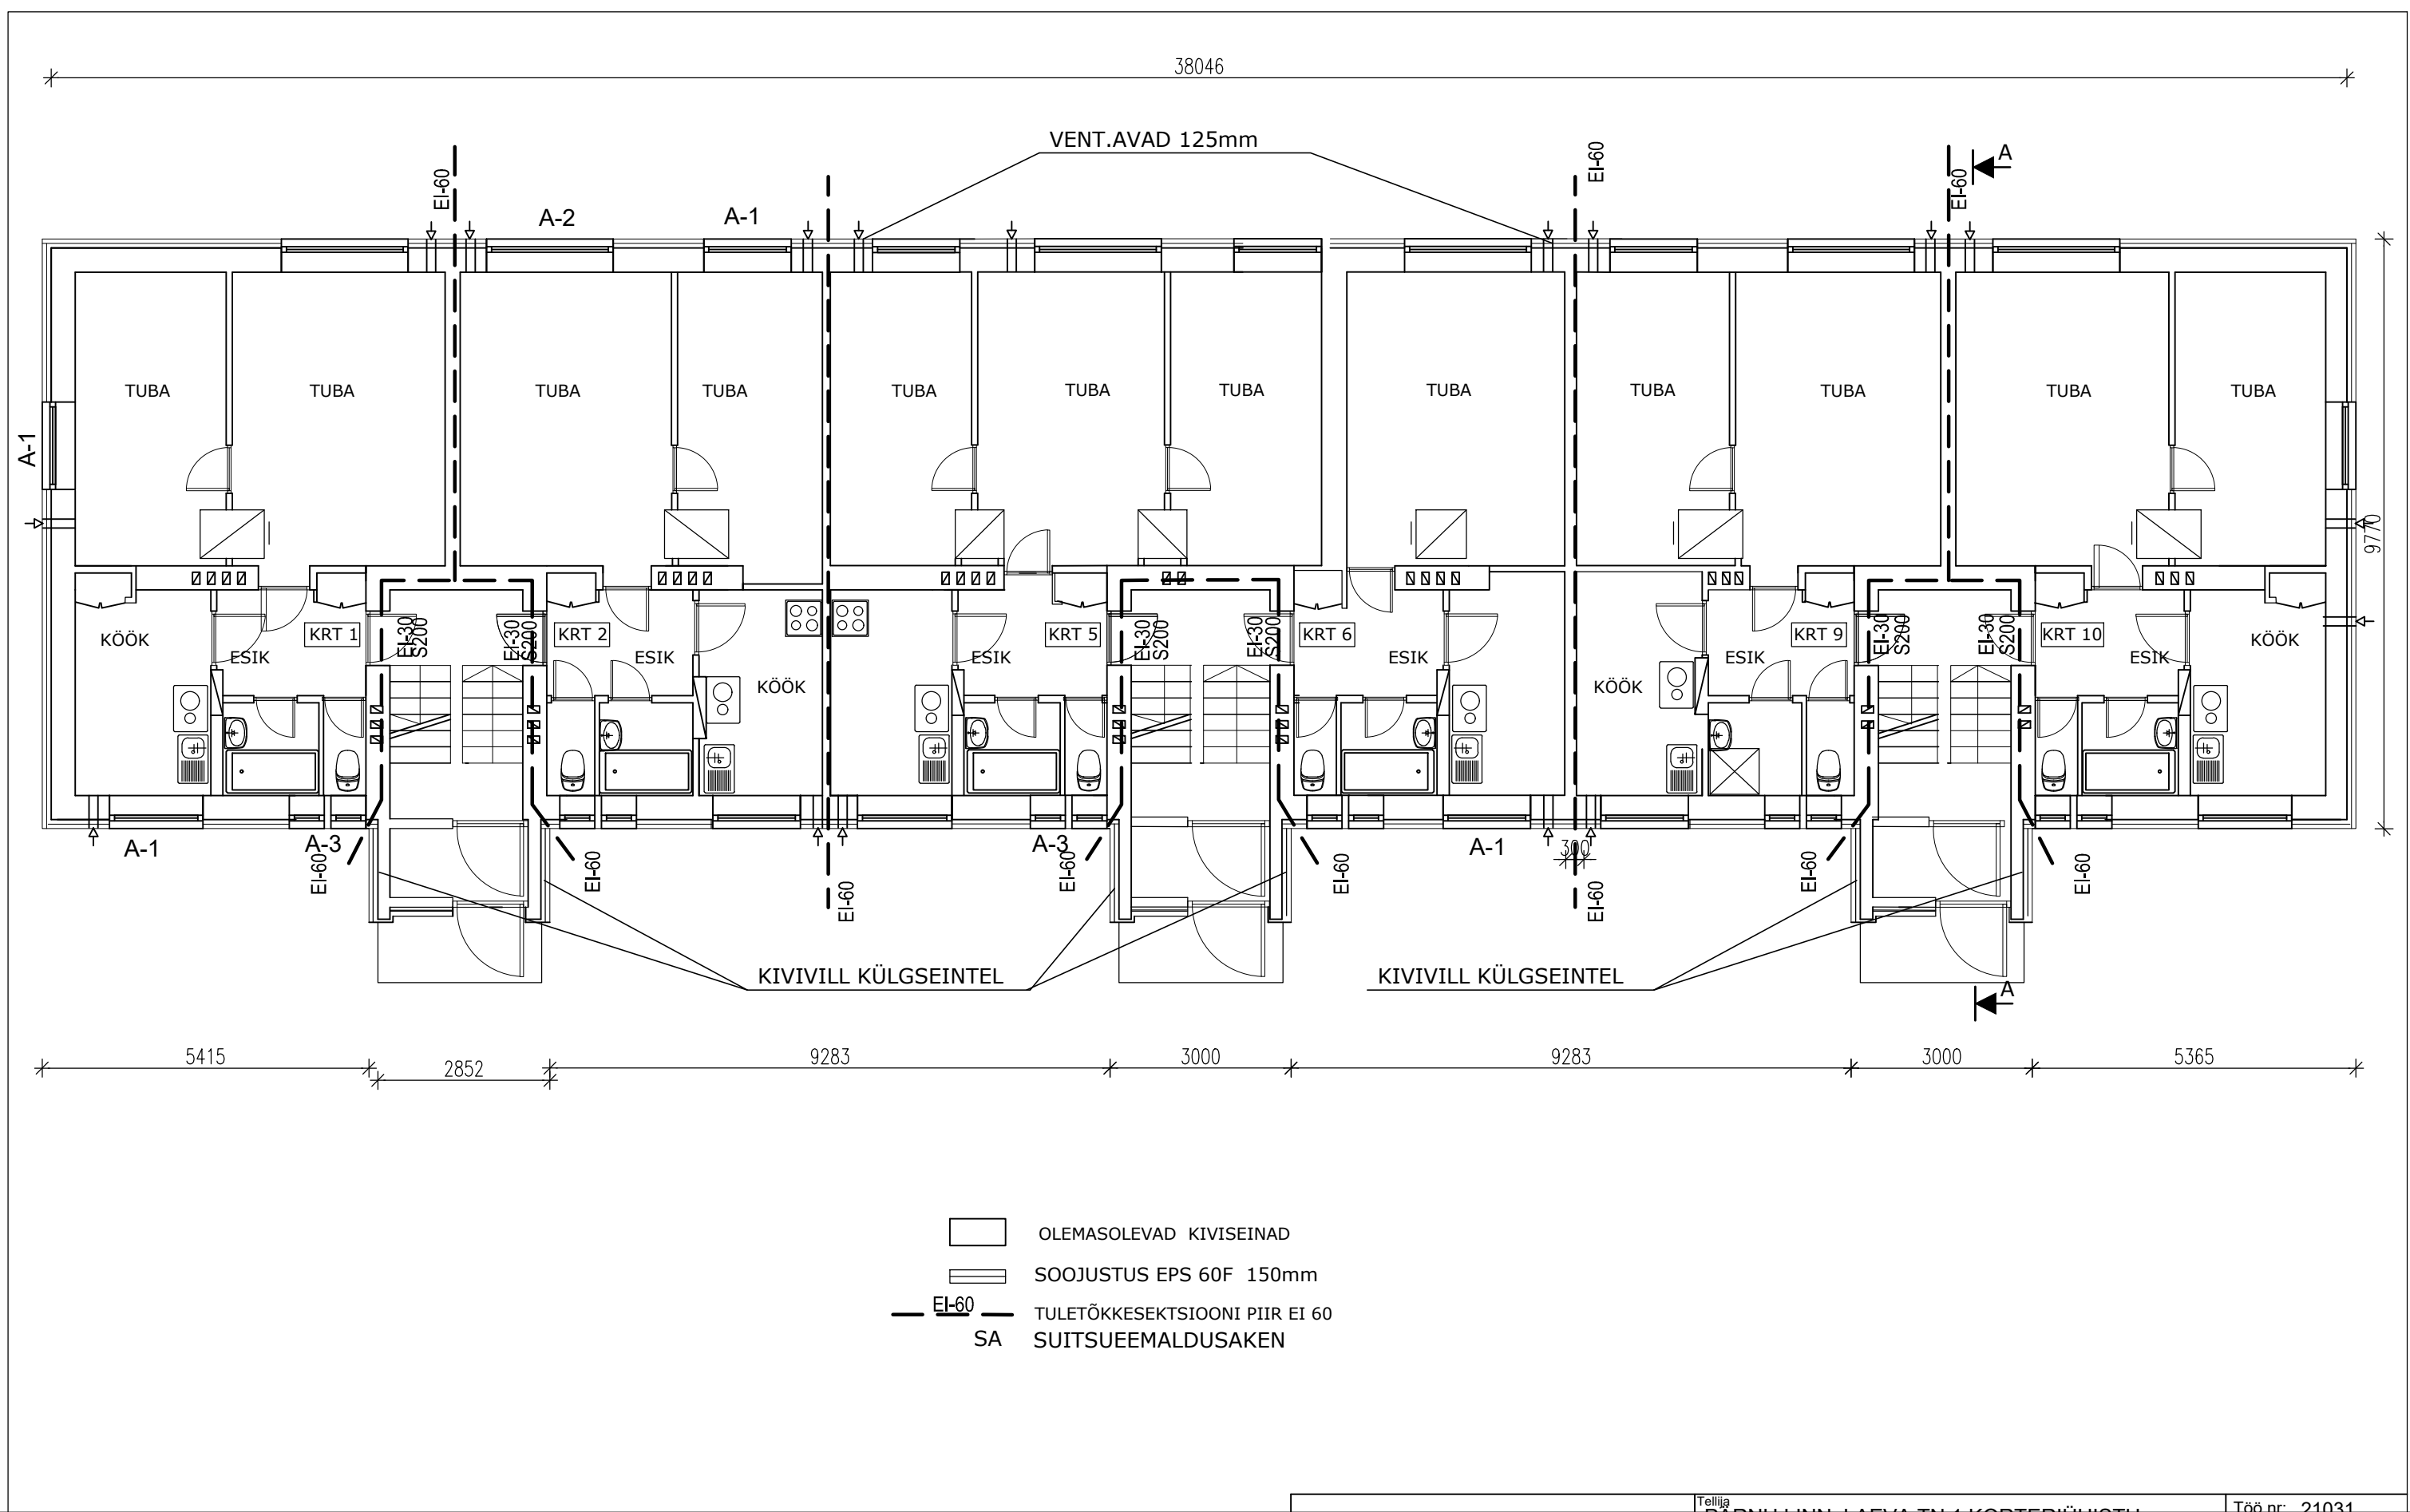

OÜ ARCUS PROJEKT		Tellija	PÄRNU LINN, LAEVA TN 1 KORTERIÜHISTU	Töö nr:	21031
tel/fax 44 59 570 Rüütli 37 Pärnu 80010		Töö nimetus	PÄRNU, LAEVA TN 1 ELAMU FASSAADIDE REKONSTRUEERIMISE PÕHIPROJEKT	Stadium:	PP
Insener:	L.TAMMANN	08/2021	I KORRUSE PLAAN		Mõõtkava:
Arhitekt:	M.PAJU	08/2021			M1:100
Joonestaja:	M.PAJU	08/2021			Joonis:
					AR-5-02