


MÄRKUSED:

- ±0,000 = I KORRUSE PÕRAND.
- KÄESOLEVAT JOONIST VADATA KOOS KANDELAHENDITE PLAAKIDEGA JA LÕIGETEGA.
- KÄESOLEVAT JOONIST VADATA KOOS ARHITEKTUURSE PROJEKTIGA.
- I KORRUSE KANDESEINAD VALMISTADA SÄMATERJALIST PUITKARKASSINA PRUSSIDEST 45X195 MM, KARKASSI SÄMM MAKSIMAALSELT 600 MM
- AVADE JÄRGES TOPELTPOST 2X45X195 MM
- AVADE KOHALPOSTIDESSE TÄPITUD PUITPRUSS 45X195 MM.
- PUITKONSTRUKTSIOONIDES KASUTADA PUITU TUGEVIKLASSIGA C24.
- KÕIK PUITKONSTRUKTSIOONID ERALDADA KIMPIDADEST HÜDROISOLATSIOONIGA
- TERASKONSTRUKTSIOONIDES KASUTATAVA MATERJALI TUGEVIKLASS ON S355.
- TERASKONSTRUKTSIOONIDE KESKKONNAKLASS: VÄLTINGMUSTES C3
- VÄLISKESKKONDA JÄÄVAD TERASKONSTRUKTSIOONID PUHASTADA JA KUIVATSUKIDA.
- TERASPOSTIDE KINNITAMISEL VUNDAMENTIDELE ON KASUTATUD KILLAKRUID
- PLAANIDEL ON NÄIDATUD PÕRANAD, VAHELAGEDE JA KATUSTE KONSTRUKTSIOON JA PEALMISED KÕRGUSMÄRKID
- HOONE KATUS ON LAHENDATUD OGAPLAATFERMIDEGA. KATUSE OGAPLAATFERMIDE TÄPSE LAHENDUSE ANNAB TÖÖJÄTEHAS

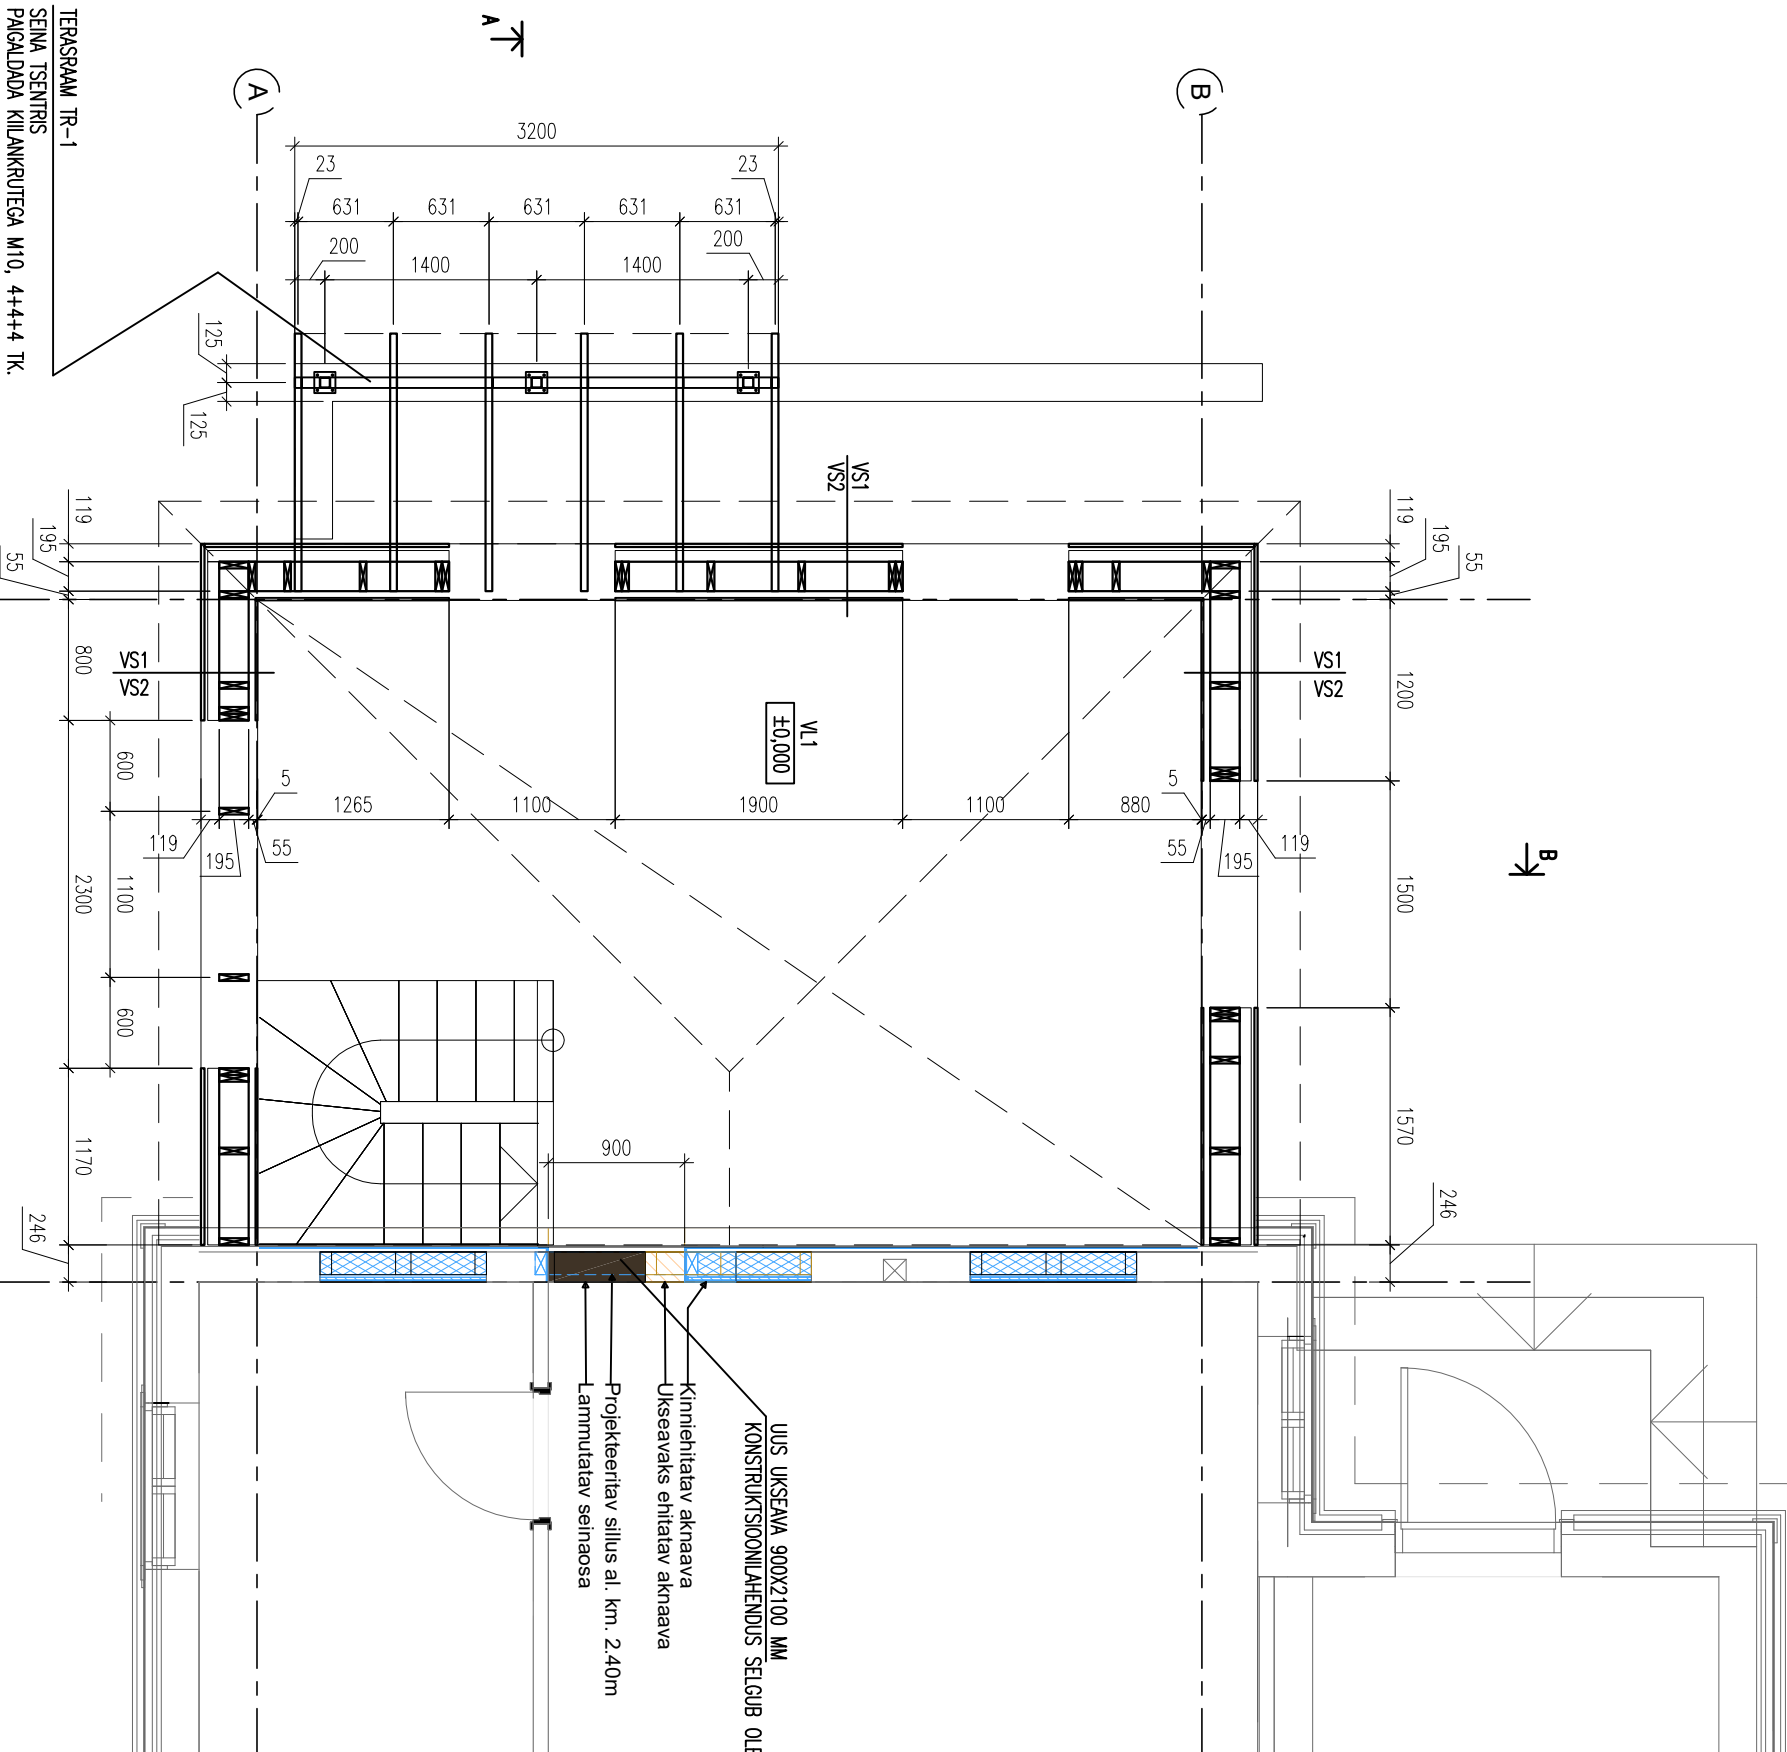

KUUPÄEV	TEOSTAS	MUUDATUSE SISU	KUUPÄEV
JHT	VASTUTAV INSENER	JOONESTAJA	15-02-2023

I KORRUSE KANDESEINTE PLAAK			
TÖÖ NUMBER	JOONISE NUMBER	MUUDATUS	
0223		5-004	