
KORRUSEPLAAN M 1:125

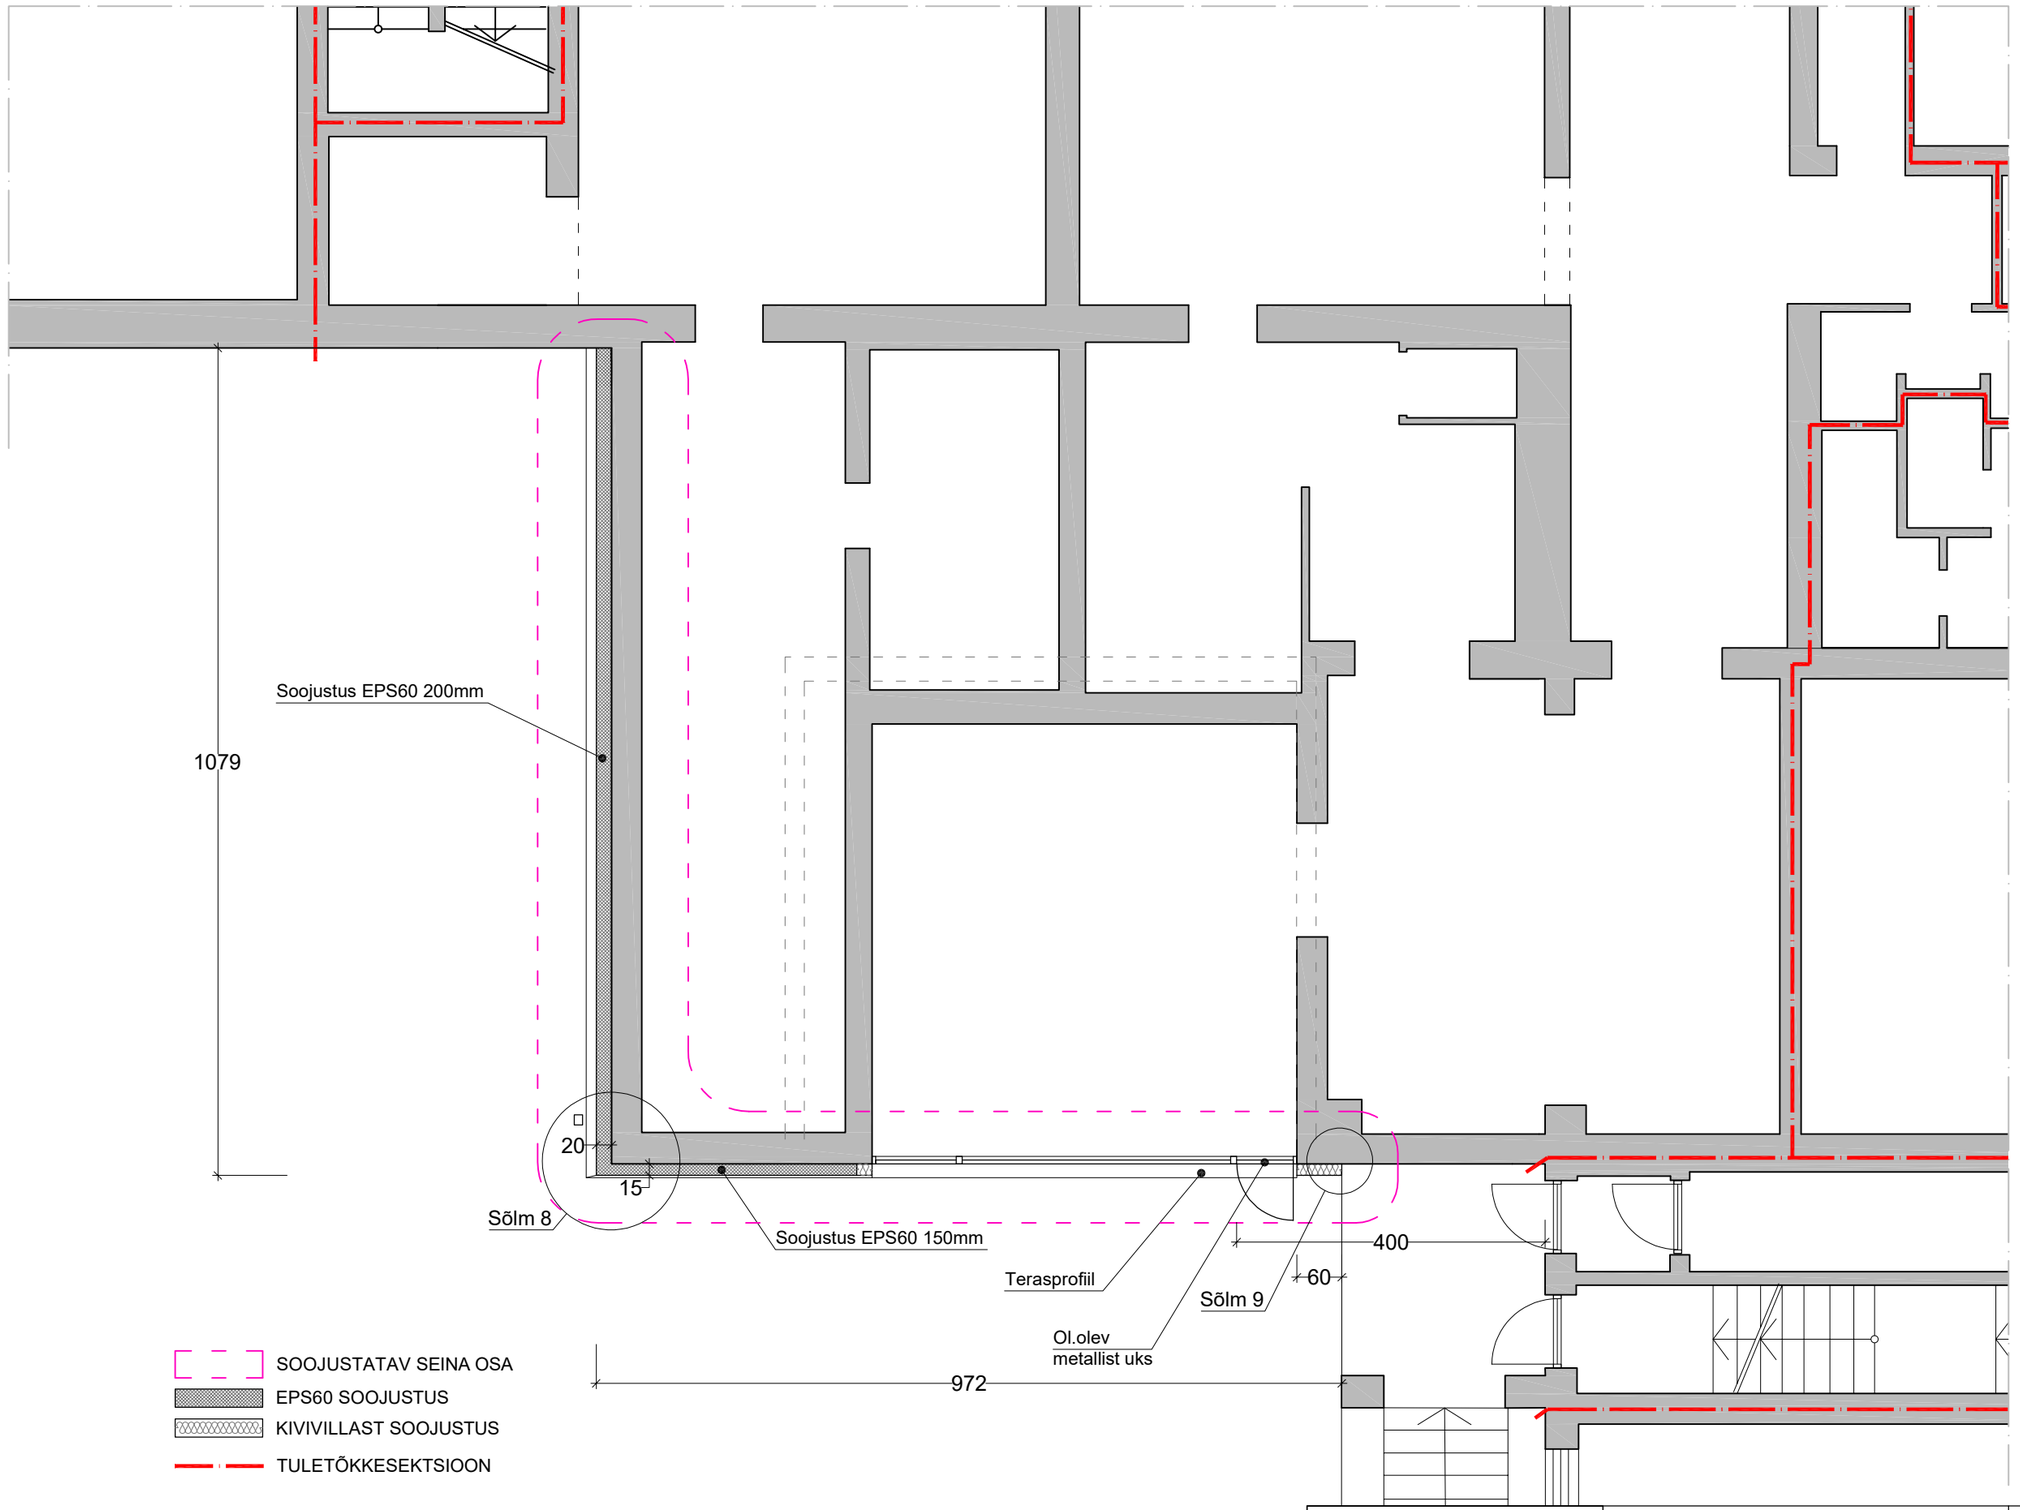

TELLIJA Tallinn, korteriühistu		ARHITEKTID:
OBJEKT korterelamu madala hooneosa katuse ja rassaadi rekonstrueerimine		KUUPÄEV 22.04.2025
JOONIS Korruse plaan	STAADIUM PP / MASTAAP M 1:125 / LEHT AE-1	