

+5.40

+4.80

+4.55

+3.05

+2.65


+2.50

+2.10

+0.50

±0.00

-0.35

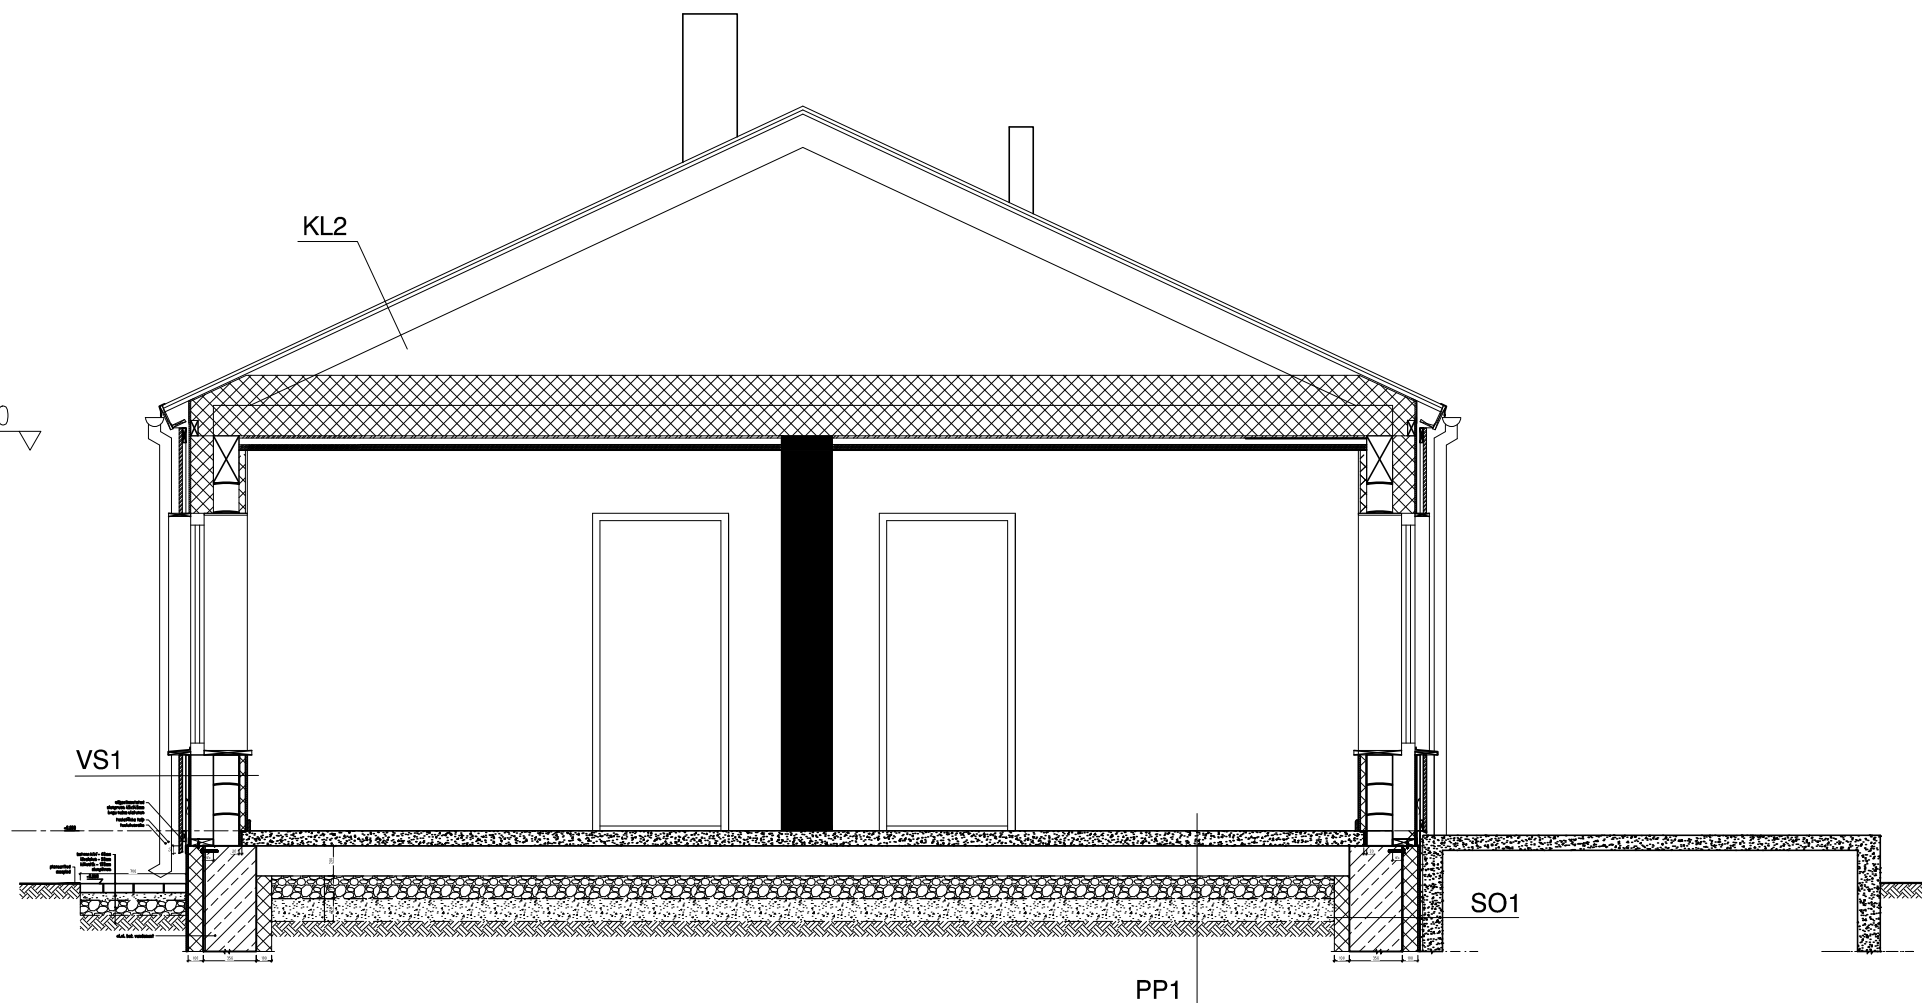

TÖÖVÕTJA:			PROJEKTI NIMETUS: Aiamaja laiendamine üksikelamuks Arhitektuurne eelprojekt		
TELLIJA:			OBJEKTI ASUKOHT:		
PROJEKTEERIJAJA VASTUTAV SPETSIALIST:			JÕONISE NIMETUS: Iõige BB		
KUUPÄEV JA VERSIOON: 13.10.2025 V03	MÕÕTKAVA: 1:50	STAADIUM: EP	TÖÖ NR. 28032025	FORMAAT: 630x297	JÕONISE NR. AR-03