
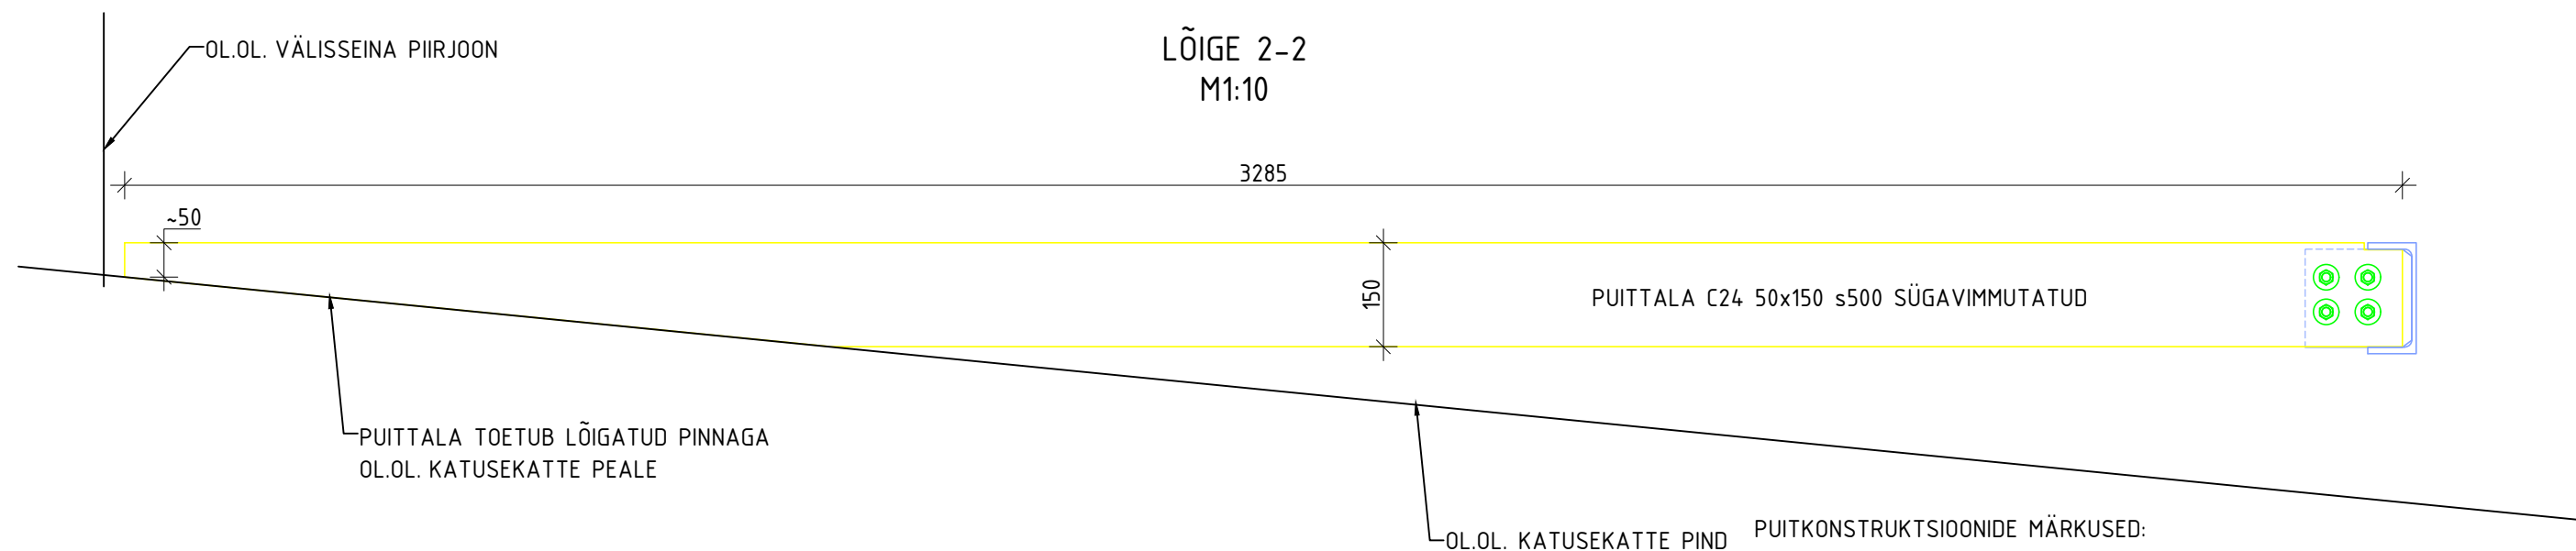


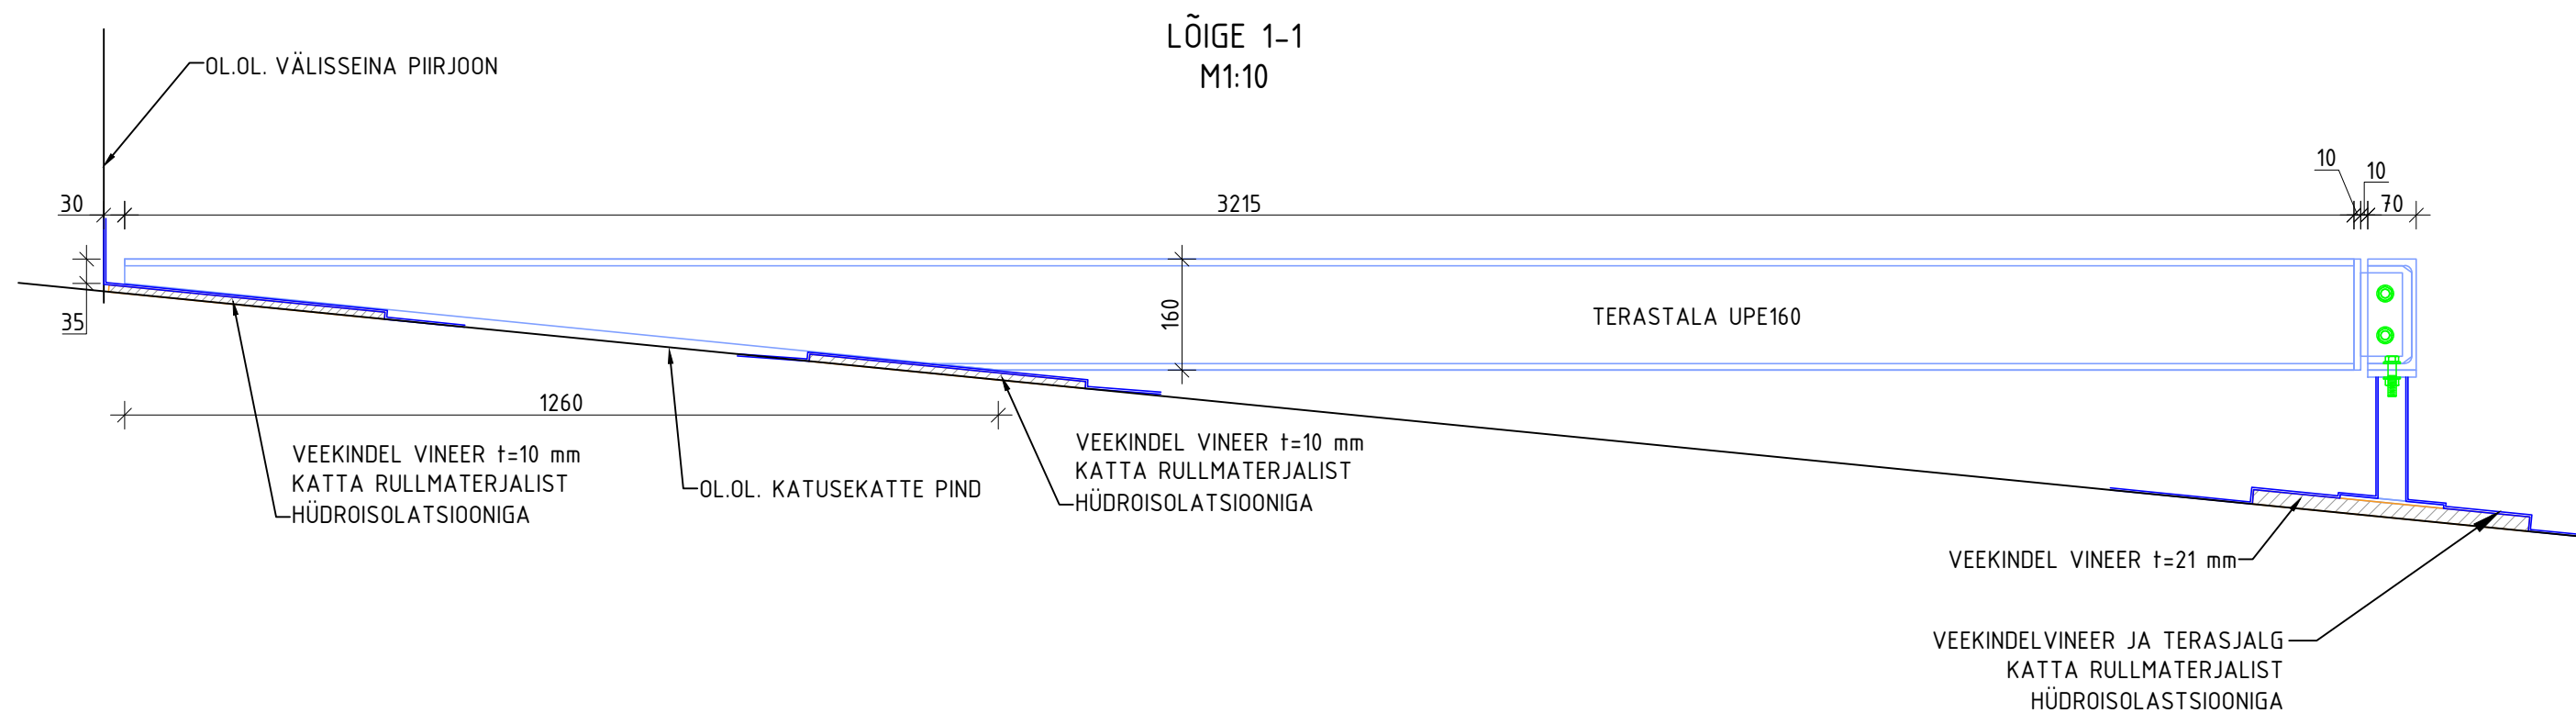

TERASKONSTRUKTSIOONIDE MÄRKUSED:

1. TERASE KLAS S355, KK C3.
2. KEEVISTE MATERJAL VÕRDTUGEV PÕHIMATERJALIGA. TÄHISTAMATA KEEVISÕMBLUSTE KÕRGUS a = 5 mm.
3. TERASEDETAILID ÜHENDADA OMAVAHEL KEEVITUSEGA ÜMBER KOGU KOKKUPUUTE PERIMEETRI
4. TERASELEMENTIDE LÕIKAMINE, KEEVITAMINE JM. TÖÖTLEMINE PEAVAD TOIMUMA VASTAVALT EVS 1090-1:2003.
5. TERASKONSTRUKTSIOONIDE PINNA PUHASTUS TEOSTADA VASTAVALT STANDARDILE SFS 4957

PUITKONSTRUKTSIOONIDE MÄRKUSED:

1. SAEPUIT PEAB VASTAMA STANDARDILE EVS-EN 14081-1:2016+A1:2019
2. SAEPUIDU TUGEVUSKLASS C24
3. PUITKONSTRUKTSIOONIDE KASUTUSKLASS 3
4. KINNITUSVAHENDID PEAVAD VASTAMA STANDARDILE EVS-EN 14592:2022
5. KINNITUSVAHENDITE PINNAKATE MINIMAALSELT KK C3
6. TOLERANTSI- JA KVALITEEDI NÕUDED VASTAVALT STANDARDILE EVS-EN 1995-1-1:2005+NA:2007+A1:2008+NA:2009 JA JUHENDMATERJALILE TARINDIRYL2010
7. TERRASSILAUD KINNITADA TERASTALADELE PUURKRUVIDEGA (2x LAUA KOHTA)

OBJEKT NIMI	hoone ühekordse osa katuse rõdu pr.	JOONISE NIMETUS	RÕDU LÕIKED LÕIKED 1-1, 2-2	MÕÖTKAVA	1:10 A3
ADRESS	Harju mk, Tallinn, Põhja-Tallinna LO,				
		KUIPÄEV	18.09.2025	FILE	
				STAADIUM	põhiprojekt
TÖÖ NR.	2509P02	ERIALA	JOONISE NR. EK -5-503	MUUDATUS	-