


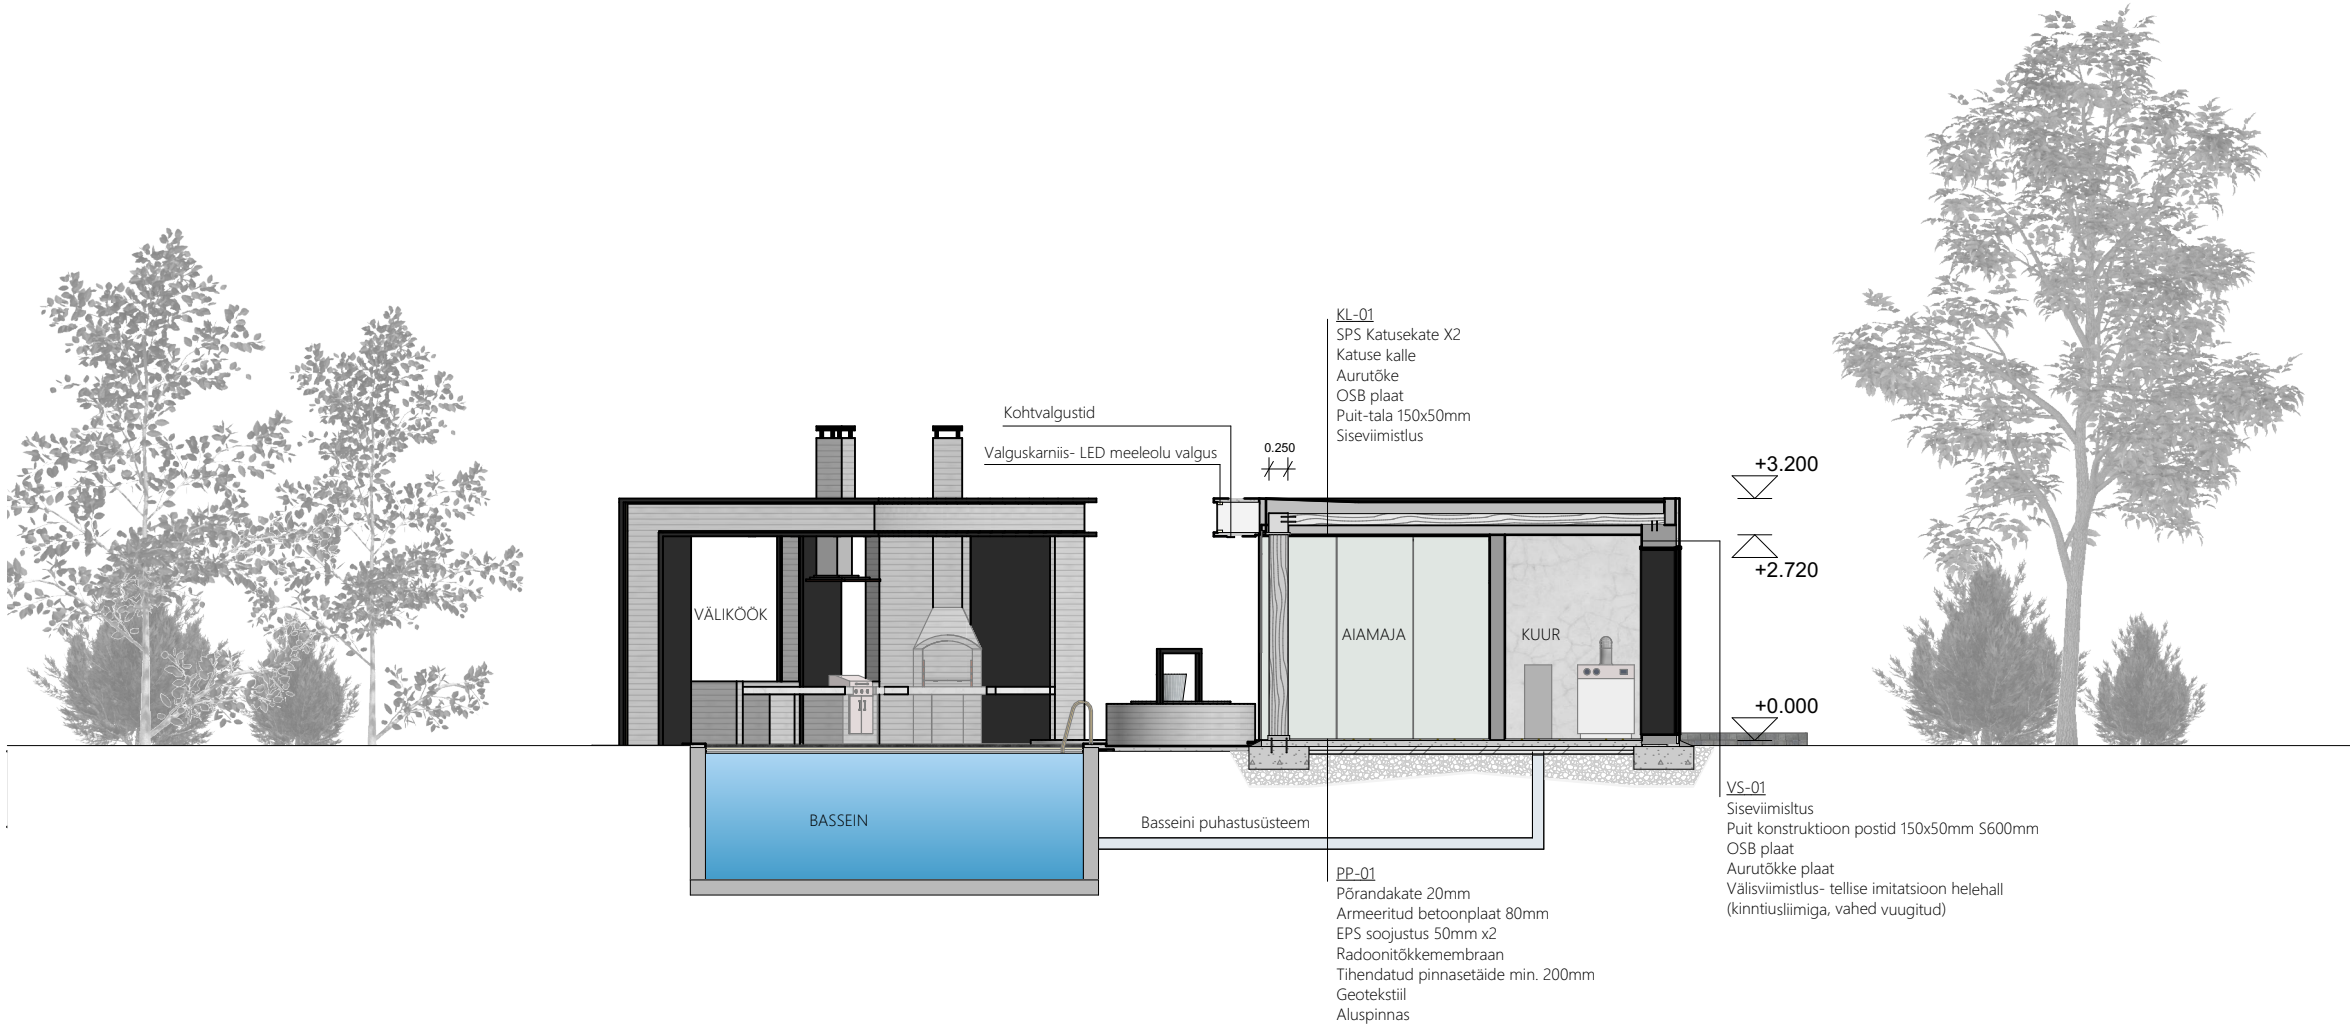

LÕIGE 1-1 (1)

1:100



Märkus:

	objekt / asukoht: ABIHOONE Koskla 22, Paikuse, Pärnu 58°22'55.9"N 24°37'31.2"E	joonise nimetus: LÕIGE 1-1, VISUALISEERINGUD		
		projekti staadium: EELPROJEKT		
		kuupäev: 23/06/22	formaat: A3	mõõtkava: 1:100
		rev: 42	projekti nr: 42	joonise nr: EP-005