
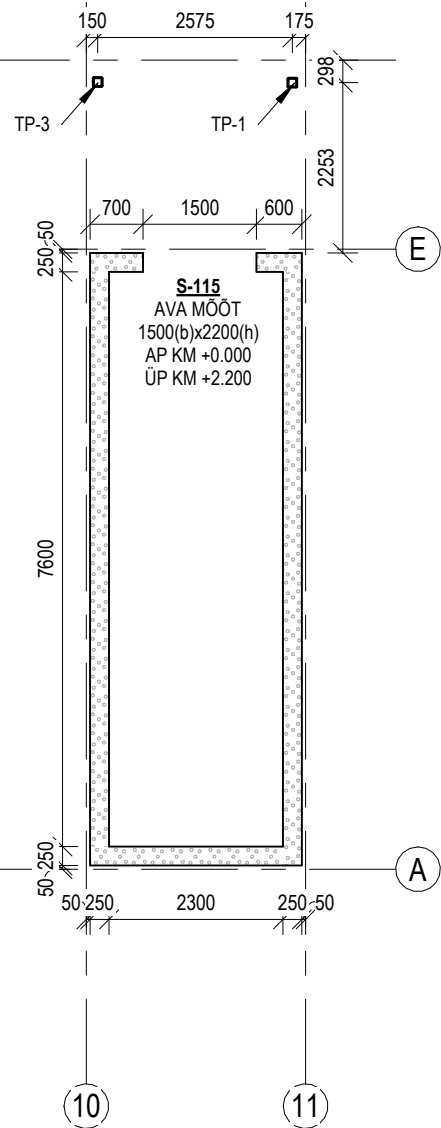


I K seinte ja silluste plaan

1 : 100

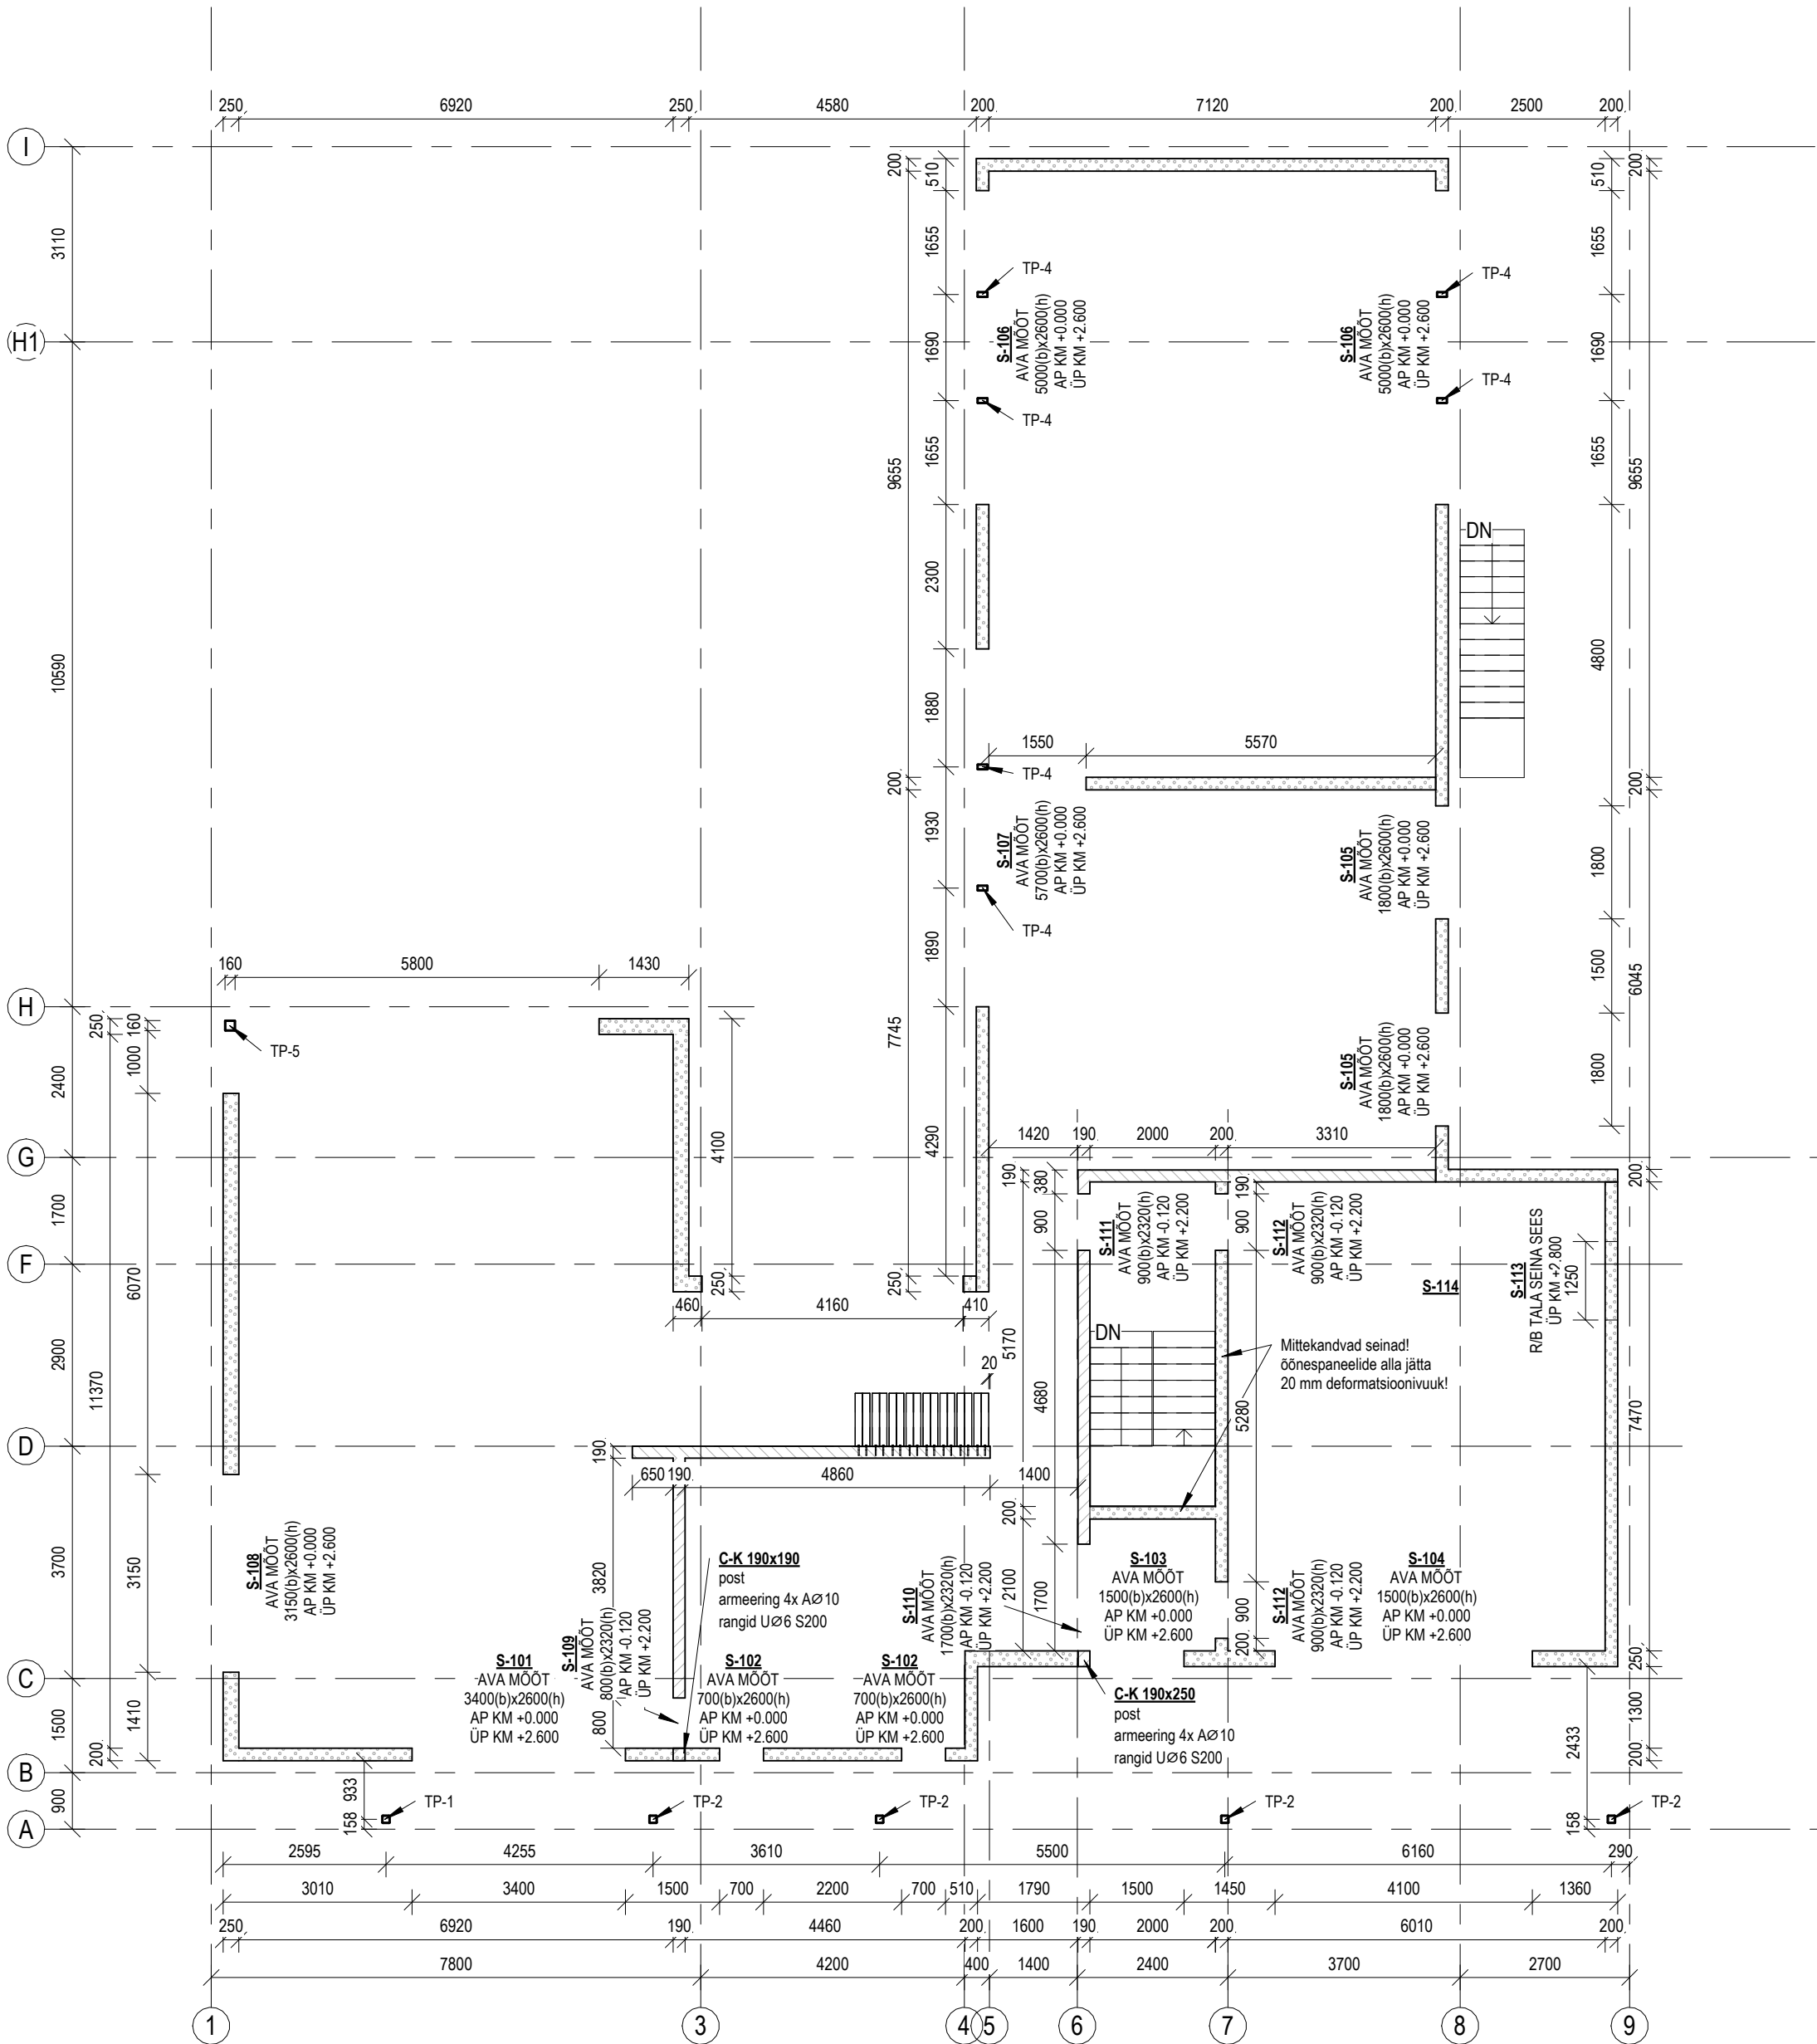

I K SILLUSTE SPETSIFIKATSIOON

Nimetus	Tüüp (h x b)	Kogus	Pikkus	Maht	Alumise pinna KM	Tugevusklass	Keskkonnaklass	Ülemine armatuur	Alumine armatuur	Rangid	Asukoht
S-101	Bauroc 400x200	1	4000	0.32 m³	+2.60						1 korrus
S-102	Bauroc 200x200	2	1600	0.13 m³	+2.60						1 korrus
S-103	Bauroc 200x250	1	2000	0.10 m³	+2.60						1 korrus
S-104	R/B Sillust 550x250	1	5200	0.72 m³	+2.60	C25/30	XC1	2x d12	2x d16	d8 S150	1 korrus
S-105	R/B sillust 200x200	2	2300	0.18 m³	+2.60	C25/30	XC1	2x d12	2x d16	d6 S150	1 korrus
S-106	R/B sillust 200x200	2	5500	0.44 m³	+2.60	C25/30	XC1	2x d16	2x d16	d8 S150	1 korrus
S-107	R/B sillust 200x200	1	6200	0.25 m³	+2.60	C25/30	XC1	2x d16	2x d16	d8 S150	1 korrus
S-108	R/B Sillust 400x250	1	3950	0.40 m³	+2.60	C25/30	XC1	3x d12	3x d16	d8 S150	1 korrus
S-109	R/B sillust 190x190	1	1250	0.05 m³	+2.20	C25/30	XC1	2x d12	2x d16	d6 S100	1 korrus
S-110	R/B Sillust 390x190	1	2250	0.17 m³	+2.20	C25/30	XC1	2x d12	2x d16	d8 S150	1 korrus
S-111	R/B sillust 190x190	1	1400	0.05 m³	+2.20	C25/30	XC1	2x d12	2x d16	d8 S150	1 korrus
S-112	R/B sillust 200x200	1	1302	0.05 m³	+2.20	C25/30	XC1	2x d12	2x d16	d8 S150	1 korrus
S-113	R/B sillust 200x200	1	1250	0.05 m³	+2.60	C25/30	XC1	2x d12	2x d12	d6 S100	1 korrus
S-114	R/B Sillust 580x250	1	10430	1.27 m³	+2.80	C25/30	XC1	3x d12	3x d20	d8 S120	1 korrus
S-115	Bauroc 200x250	1	2000	0.10 m³	+2.60						1 korrus

18

I K SEINAPLOKKIDE MAHT

Nimetus	Laius	Pindala	Korrus
Betoonõõnesplokkssein - 190mm	190	67 m²	1 korrus
Poorbetoonplokkssein - 200 mm	200	176 m²	1 korrus
Poorbetoonplokkssein - 250mm	250	118 m²	1 korrus
361 m²			

VARIKATUSE TERASPOSTIDE SPETSIFIKATSOON

Tähis	Ristlõige	Pikkus	Kogus	Ülemine kõrgusmärk	Alumine kõrgusmärk	Tugevusklass	Keskkonnaklass
TP-1	SQUA120x120 x5	4120	2	+2.65	<varies>	S355	C3
TP-2	SQUA120x120 x5	4120	4	+2.65	<varies>	S355	C3
TP-3	SQUA120x120 x5	3850	1	+2.65	-1.20	S355	C3
TP-4	RHS160x80x4	2720	6	+2.60	-0.12	S355	C3
TP-5	SHS160x5	6220	1	+6.10	-0.12	S355	C3

MÄRKUSED:

- KÕIK KÕRGUSMÄRGID ON SUHTELISED.
- HOONE KÕRGUSMÄRGILE ±0.00 VASTAB KÕRGUSMÄRK +100.00 (ABS, EH2000).
- ÕONTE BETOON: STANDARD: SURVETUGEVUSKLASS: C25/30 KESKKONNKLASS: XC1 BETOONIKAITSEKIHI PAKSUS: 20 MM TOLERANTSIKLASS: 1(EVS-EN 13670) BETOONIPINDADE KVALITEET SILLUSTES JA VÕDES: BÜ4 2010 KLASS MUO-B
- ARMATUURI ÜLEKATTEJÄTKU PIKKUS: Ø6 B500B> 240MM; Ø8 B500B> 320MM
- ÜHES LÕIKES JÄTKATA MAX 25% ARMATUURVARRASTEST, VASTASEL KORRAL SUURENDADA ARMATUURI ÜLEKATTE PIKKUST 1,5 KORDA.
- ARMATUURI PAINUTUSRAADIUSED: Ø ≤12 MM - 3XØ
- SARRUSE TUGEVUSKLASS B500B.
- BETOONITÕDELL ALLA +5°C JÄRGIDA TALVISE BETONEERIMISE TEHNOLOOGIAT.
- BETOONI TÄITEMATERJALI TERA SUURIM LÄBIMÕÖT 16 MM.
- ÕÕNESBETOONPLOKKIDE LADUMINE TEOSTADA TÄISVUUGIGA (MÜÜRISUGU M10). Õõnesbetoonplokid laduda nii, et õõned oleks kohakuti. Õõned armeerida vertikaalselt 2x Ø10 S400, KUNI 1200 MM PIKKUSTES SEINAOSEADES 2x Ø10 S200. AVADE Põskedesse ja seinte ristumistesse paigaldada D Ø8 S200 (A=320, B=140, C=320 MM)
- MÜÜRITISE HORISONTAALSETSESSE VUUKIDESSE TULEB PAIGALDADA MÜÜRIVÕRK Ø4 IGASSE 2. RITTA, SAMUTI ESIMISE PLOKIREA PEALE JA VIIMASE PLOKIREA ALLA. RISTI OLEVA SEINA VUUGIARMATUUR TULEB SIDUDA VÄHEMALT 200 MM ULATUSES.
- VUUGIARMATUURI ÜLEKATTEJÄTK PEAB OLEMA VÄHEMALT 300 MM.
- POORBETOONPLOKKIDE LADUMISEL JÄLGIDA TOOTJAPOLSEID JUHENDEID.
- POORBETOONPLOKKIDE SURVETUGEVUS MIN 5 MPa (BAUROC HARD).
- SILLUSE TOETUSPIKKUS JAGADA VÕRDESEKS ARVESTADES SILLUSE PIKKUST JA SILLATAVA AVA LAIUST.

Muudatuse nr	Muudatuse kirjeldus	Projekteeris	Kuupäev
--------------	---------------------	--------------	---------

 EhitusCon OÜ REG: NR. 16071158 TEL: +372 5528031 EMAIL: Simo.Olesk@gmail.com MTR: EEP004502	OBJEKT NIMETUS Elamu		
	OBJEKT ADDRESS Kase tee 20, Jämejala küla, Viljandi MK		TELLUA Alexander Ivanov
	JOONISE KOOSTAJA Simo Olesk	PROJEKTEERIJAL Simo Olesk	VASTUTAV SPETSIAALIST Simo Olesk
	JOONISE NIMETUS I K seinte ja silluste plaan	JOONISE NR. EK-5-05	STAADIUM PP 2224
KUIPÄEV: 16.06.2023		FORMAAT: A2	MOOTIKAVIA 1 : 100