
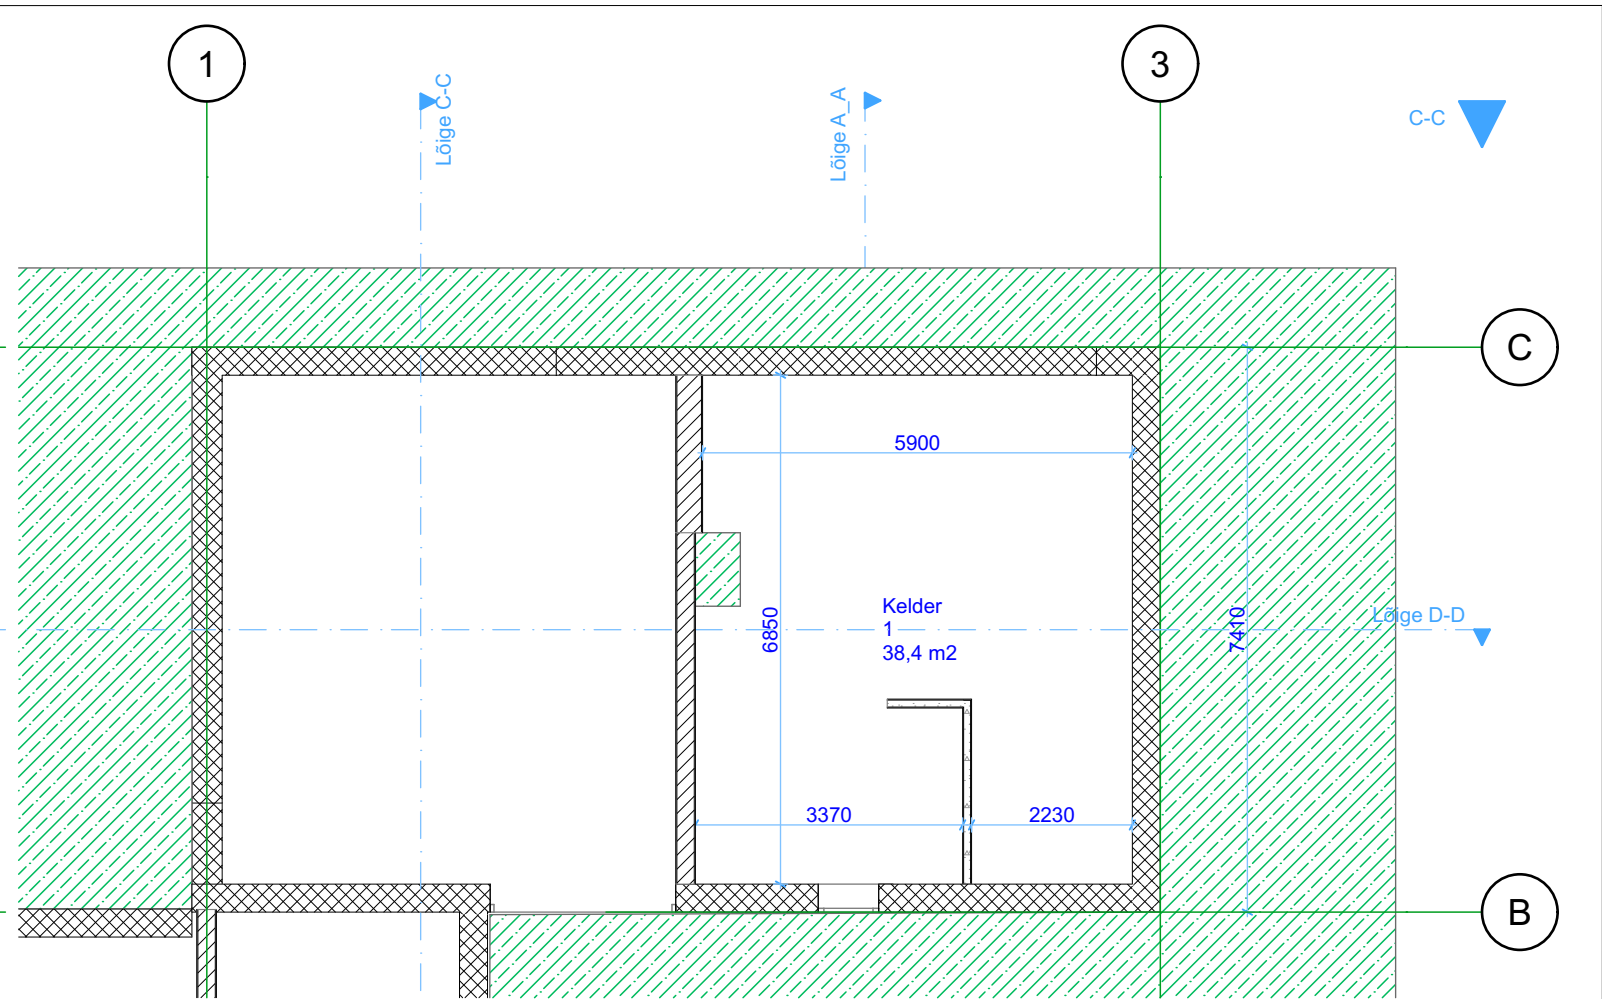


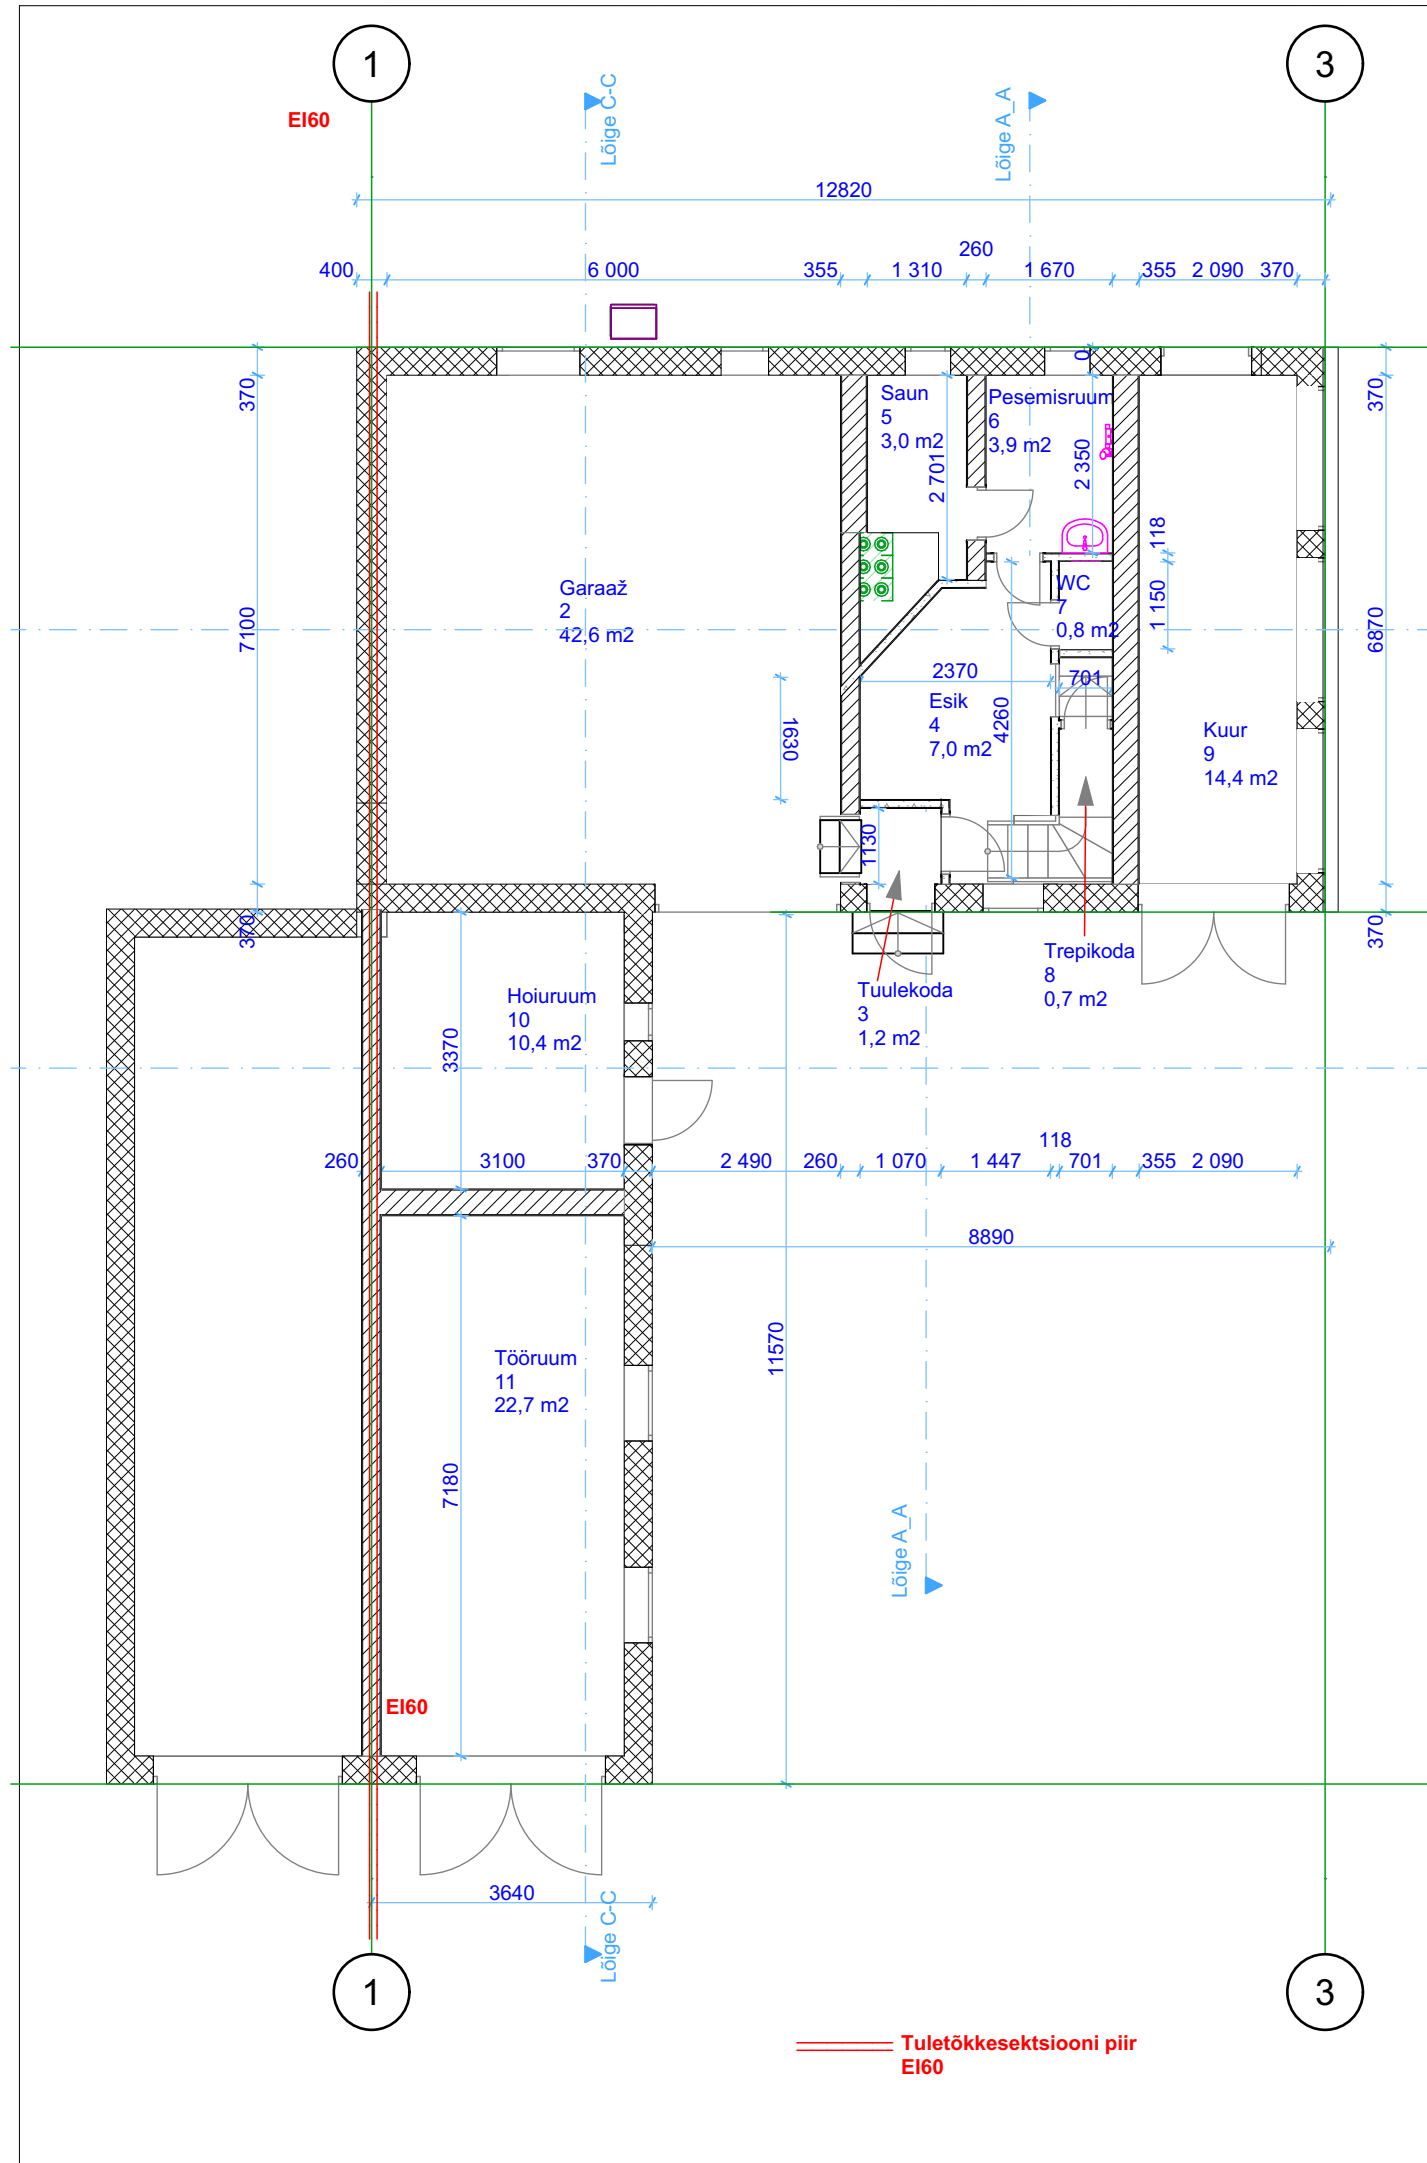

Ruumide eksplikatsioon					
NR	Nimetus	Asukoht	m²	Tüüp	
				Eluruumid	Üldkasutatav
1	Kelder	Vundament	38,4		38,4
-1 korrus kokku			38,4		
2	Garaaž	1. korrus	42,6		42,6
3	Tuulekoda	1. korrus	1,2	1,2	
4	Esik	1. korrus	7,0	7,0	
5	Saun	1. korrus	3,0	3,0	
6	Pesemisruum	1. korrus	3,9	3,9	
7	WC	1. korrus	0,8	0,8	
8	Trepikoda	1. korrus	0,7	0,7	
9	Küür	1. korrus	14,4		14,4
10	Hoiuruum	1. korrus	10,4		10,4
11	Tööruum	1. korrus	22,7		22,7
1.korrus kokku			106,7		

MÄRKUS: Kõik konstruktsioonid on olemasolevad

TÖÖ NIMETUS Üksikelamu laiendamine, soojuspumba paigaldamine		OBJEKTI ADRRESS Kõõmne 36/2, Tallinn		TELLUJA Eraisik	
TÖÖ NR 23L23	STAADIUM EELPROJEKT	JOONISE NIMETUS 1. korrus, kelder, Eksplikatsioon		JOONISE TÄHIS AR-5-02	MÕÖTKAVA 1:100
 LEONHARD PROJEKT LÄÄNE-HARJU VALD, JÜRIRANNA Reg. kood 14748222, EEP004250 E-post: lelo.liive@l-projekt.ee		PROJEKTI JUHT LELO LIIVE		TEOSTUSAEG 26.02.2024	MUUDETUD
		PROJEKTEERIJAL LELO LIIVE, diplomeeritud ehitusinsener, tase 7 Kutsetunnistus 142702		KONTROLLIS	