


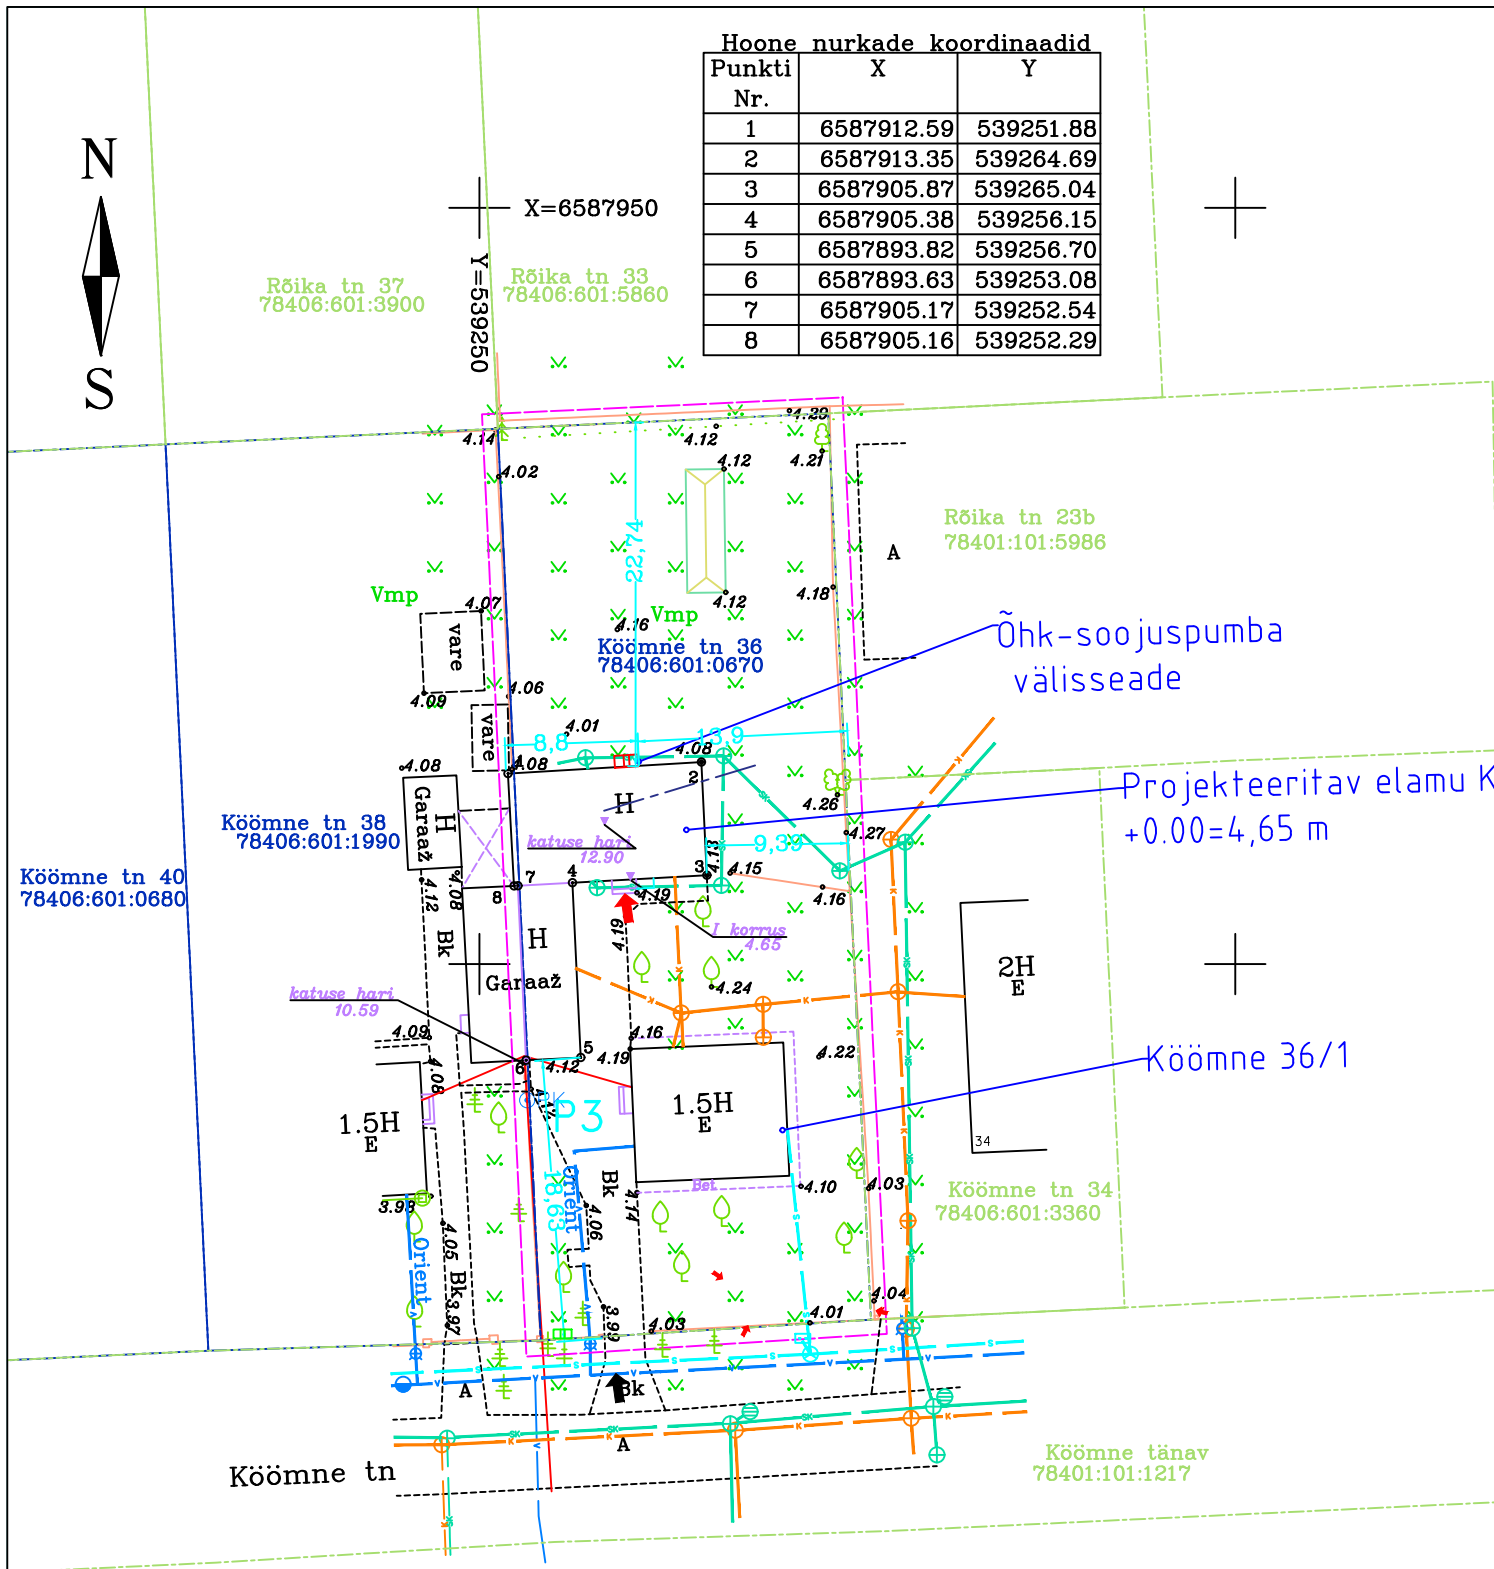

Hoone nurkade koordinaadid		
Punkti Nr.	X	Y
1	6587912.59	539251.88
2	6587913.35	539264.69
3	6587905.87	539265.04
4	6587905.38	539256.15
5	6587893.82	539256.70
6	6587893.63	539253.08
7	6587905.17	539252.54
8	6587905.16	539252.29

LEPPEMÄRGID:	
	KINNISTU PIIR
	PARKIMISALA
	MÕÕTPIIR
	PROJEKTEERITUD HOONE
	OL.OL. SÄILITATAV KÕRGHALJASTUS
	ÕHK_VESISOOJUSPUMBA VÄLISSEADE
	PRÜGIKONTEINER
	SADEVESI
	SIDE
	KANALISATSIOONI TRASS
	VEETRASS
	SISSEPÄÄS HOONESSE
	SISSEPÄÄS HOONESTUSALALE
	OL.OL. PIIRDEADE

TEHNILISED ANDMED:

KATASTRITUNNUS	78406:601:0670
KRUNDI PINDALA	1317 m ²
MAA SIHTOTSTARVE	elamumaa 100%

		EHR	Projekteeritav
Hoonestustihedus*		-	0,28
Ehitusalune pind	M ²	137,9	137,9
Maapealse osa alune pind	M ²	137,9	137,9
Absoluutne kõrgus	M	12,9	12,9
Kõrgus	M	8,8	8,8
Pikkus	M	19	19
Laius	M	12,8	12,8
Sügavus	M	2	2
Suletud netopind	M ²	211,8	228,3
Suletud brutopind	M ²	-	318,6
Kõetav pind	M ²	81,4	98,6
Maht	M ³	864,2	917
Maapealse osa maht	M ³	784,2	837
Mahu muutus			9,6%
Üldkasutatav pind	M ²	38,4	128,5
Eluruumide pind	M ²	173,4	99,8
Tehnopind	M ²		0

Märkus:

Koordinaadid L-Est 97 süsteemis.
Kõrgused EH2000 süsteemis.
Piirid saadud Maa-ameti geoportaalist seisuga 05.09.2023.a.
Kihil ,PIIR, esitatud piirjoonte asukohad on informatiivsed.

MÄRKUSED:

- Kõik muudatused kooskõlastada eelnevalt projekteerija(te)ga.
- Vt. Seletuskiri.

OÜ AderGeo MTR reg. EEG000465 Harjumaa Harku vald, Kumna aimeader@gmail.com Tel.51974786, 58077391	Köömne tn 36		2023	
	78406:601:0670			
	Tallinn, Haabersti linnaosa		LEHT	LEHTI
			1	1
Koostas A.Ader (geodeet 5)	Ehitusjärgne kontrollmõõdistamine M 1:500		Töö nr M050823	
05.09.23				
Allkirjastatud digitaalselt				

TÖÖ NIMETUS Üksikelamu laiendamine soojuspumba paigaldamine		OBJEKTI AADRESS Kõömne 36/2, Tallinn		TELLIJA Eraisik	
TÖÖ NR 23L23	STAADIUM Eelprojekt	JOONISE NIMETUS Asendiplaan		JOONISE TÄHIS AS-4-01	MÕÕTKAVA 1:500
		PROJEKTIJUHT/PROJEKTEERIJAL I Lelo Liive		TEOSTUSAEK 01.02.2024	MUUDETUD 26.02.2024
		PROJEKTEERIJAL II Lelo Liive, diplomeeritud ehitusinsener, tase 7		Kutse Lelo Liive kutsetunnistus 142702	