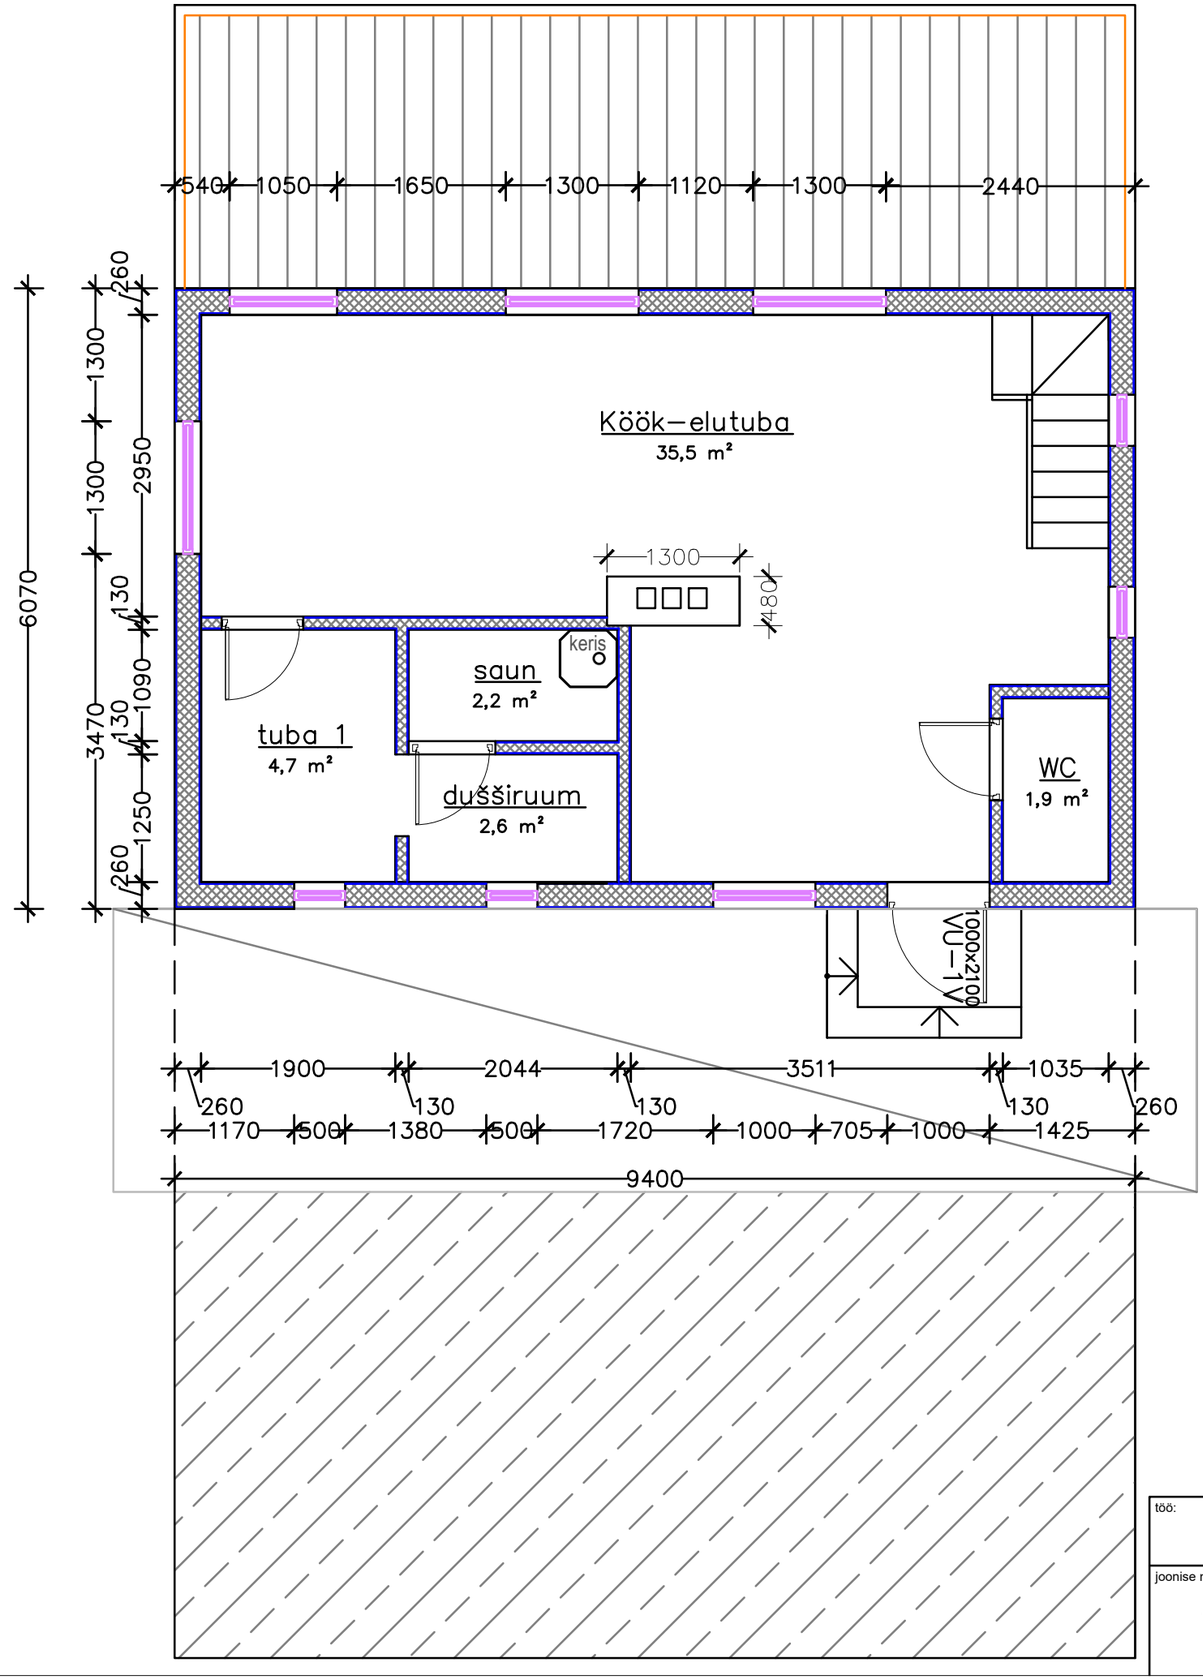


RUUMIDE LOETELU		
NR.	Ruumi nimi	m^2
1	Köök–elutuba	35,5
2	tuba 1	4,7
3	Dušširuum	2,6
4	Saun	2,2
5	WC	1,9
KOKKU		46.9

töö:
ELAMU PROJEKT
Rõusa küla, Põhja- Pärnumaa vald, Pärnu maakond

joonise nimetus:
1. KORRUSE PLAAN

koostaja: Kinnistu omanik
osa: EP
joonise nr: AR–1
kuupäev: 18.05.2026
mõõtkava: M1:60
projekti nr: 231226