


KANALISATSIOONI PIKIPROFIIL

M 35T HORIZONTAALNE 1:500
VERTIKAALNE 1:50

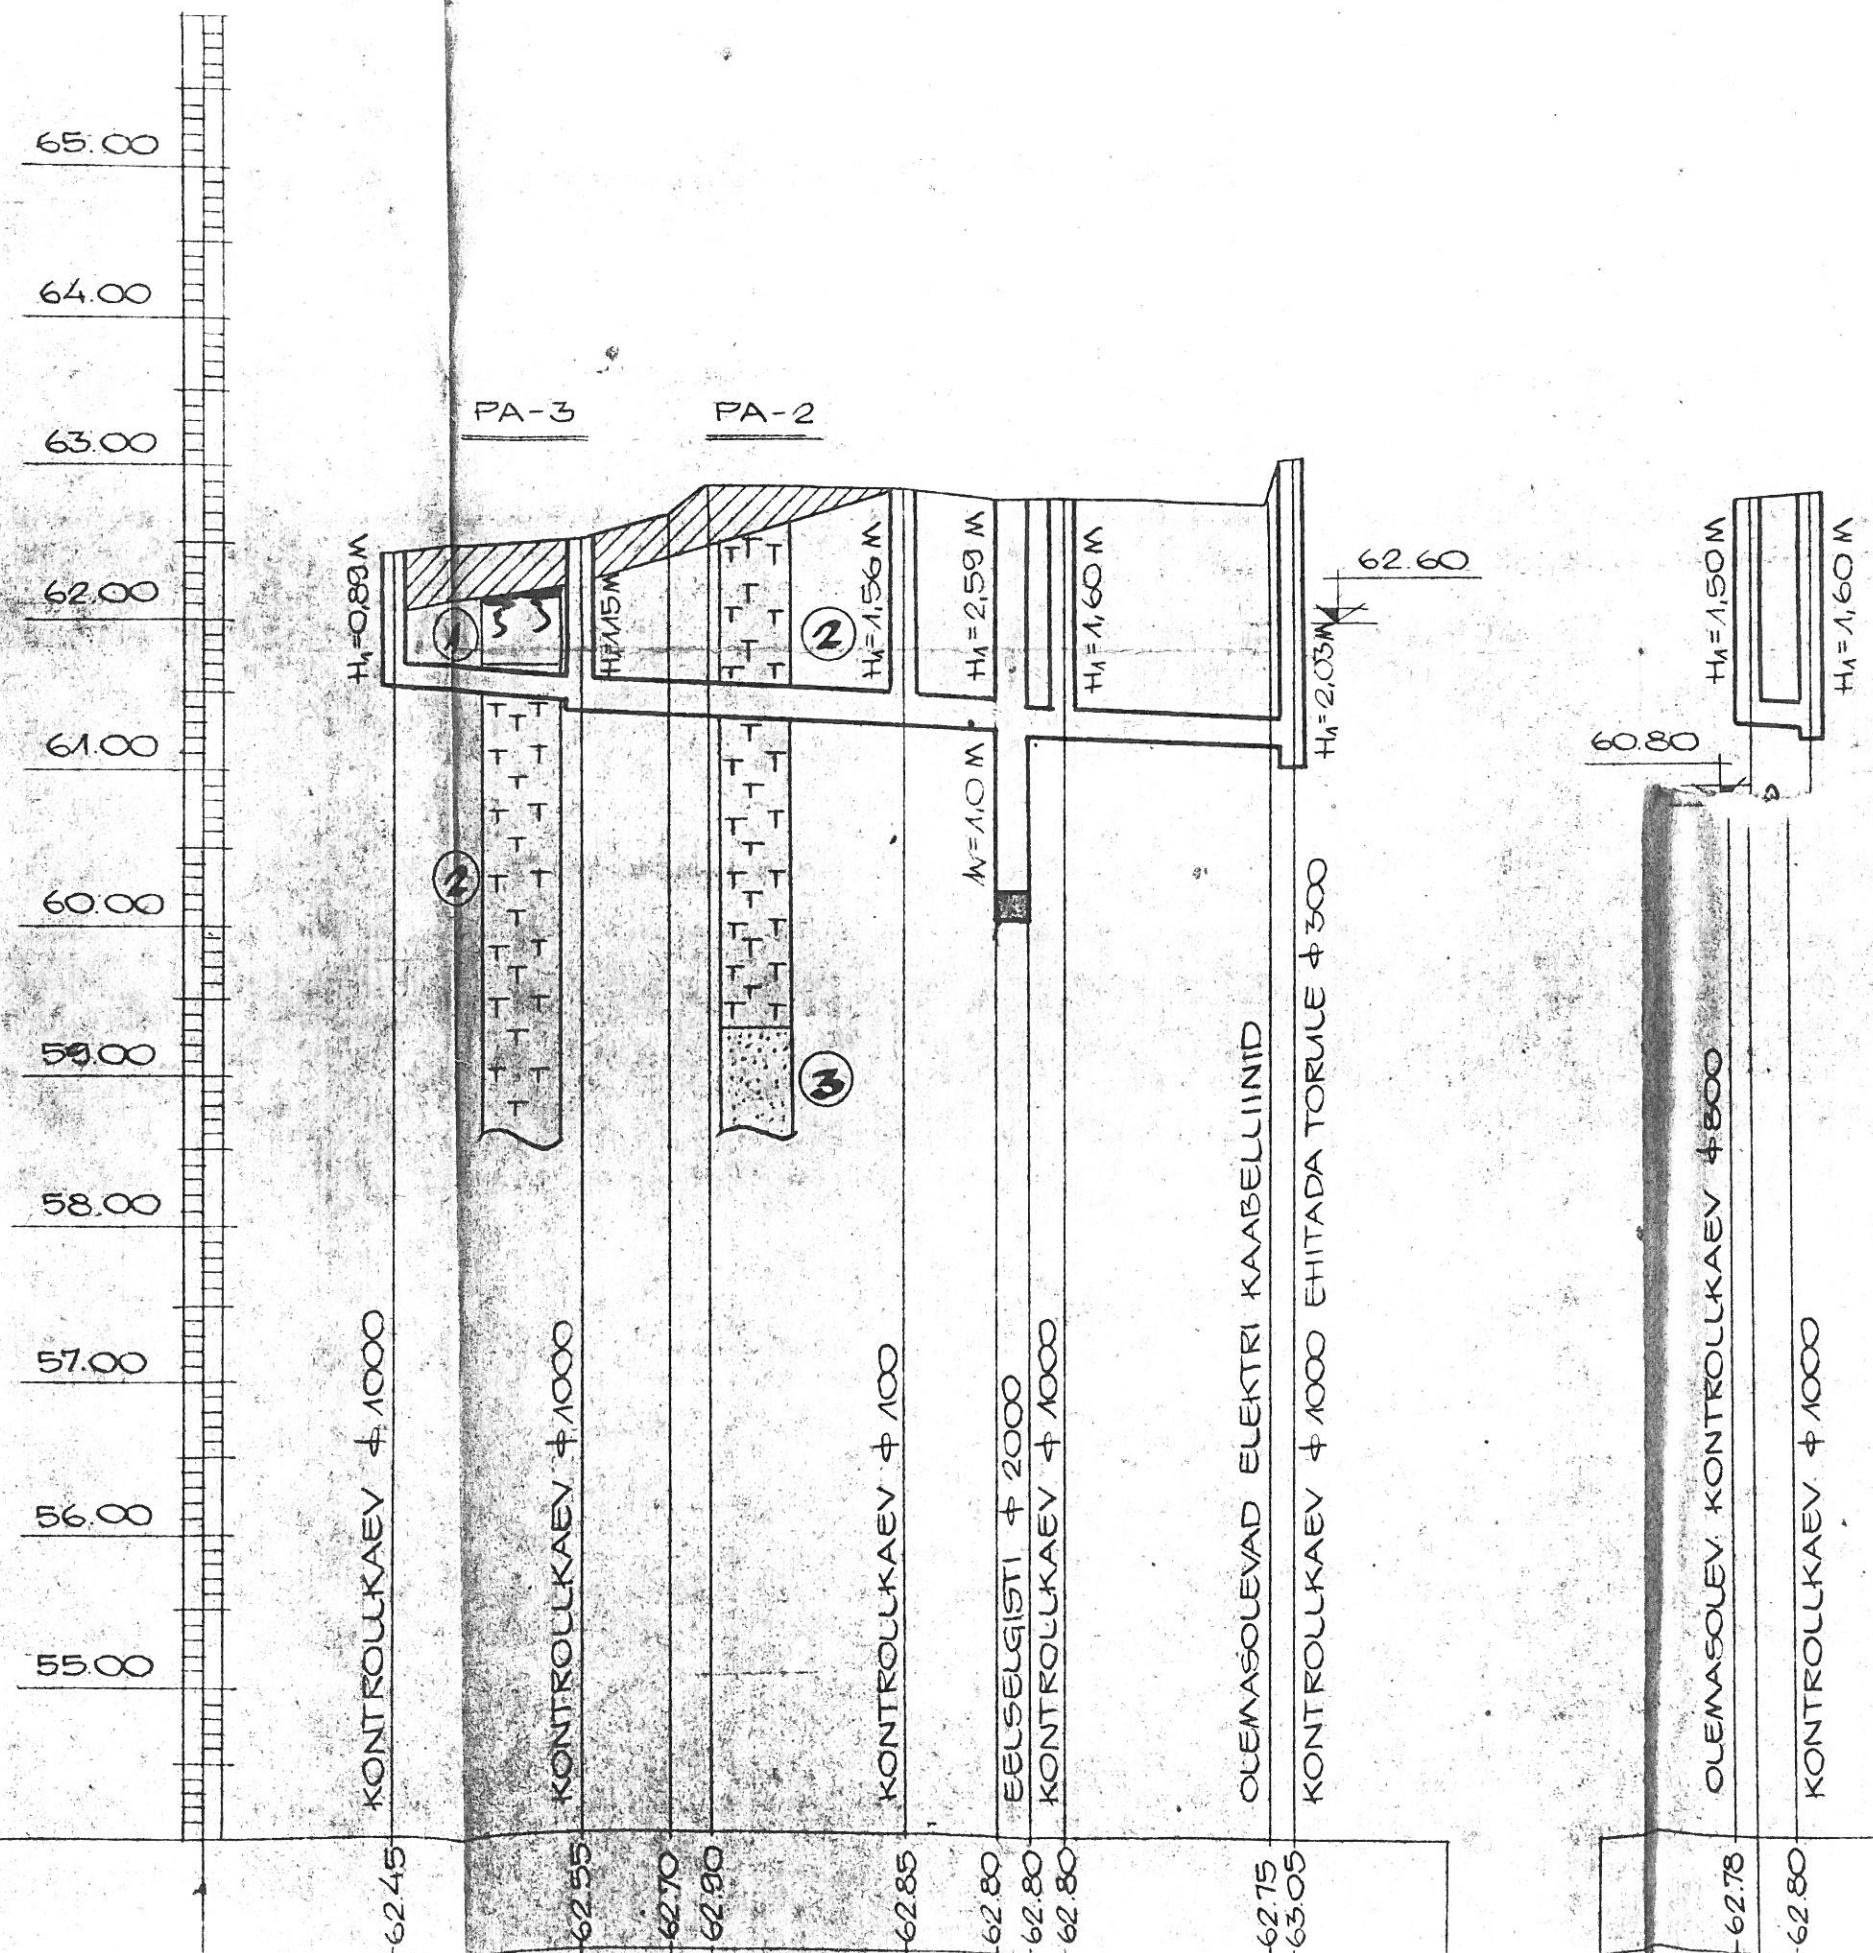

KOOSKOLASTATUD	
SIJAJA H JAANUS	Projektor
SIJAJA A. OTMANN	Peigevan

PROJEKTEERITUD MAAPINNA
KÕRGUSMÄRK M