


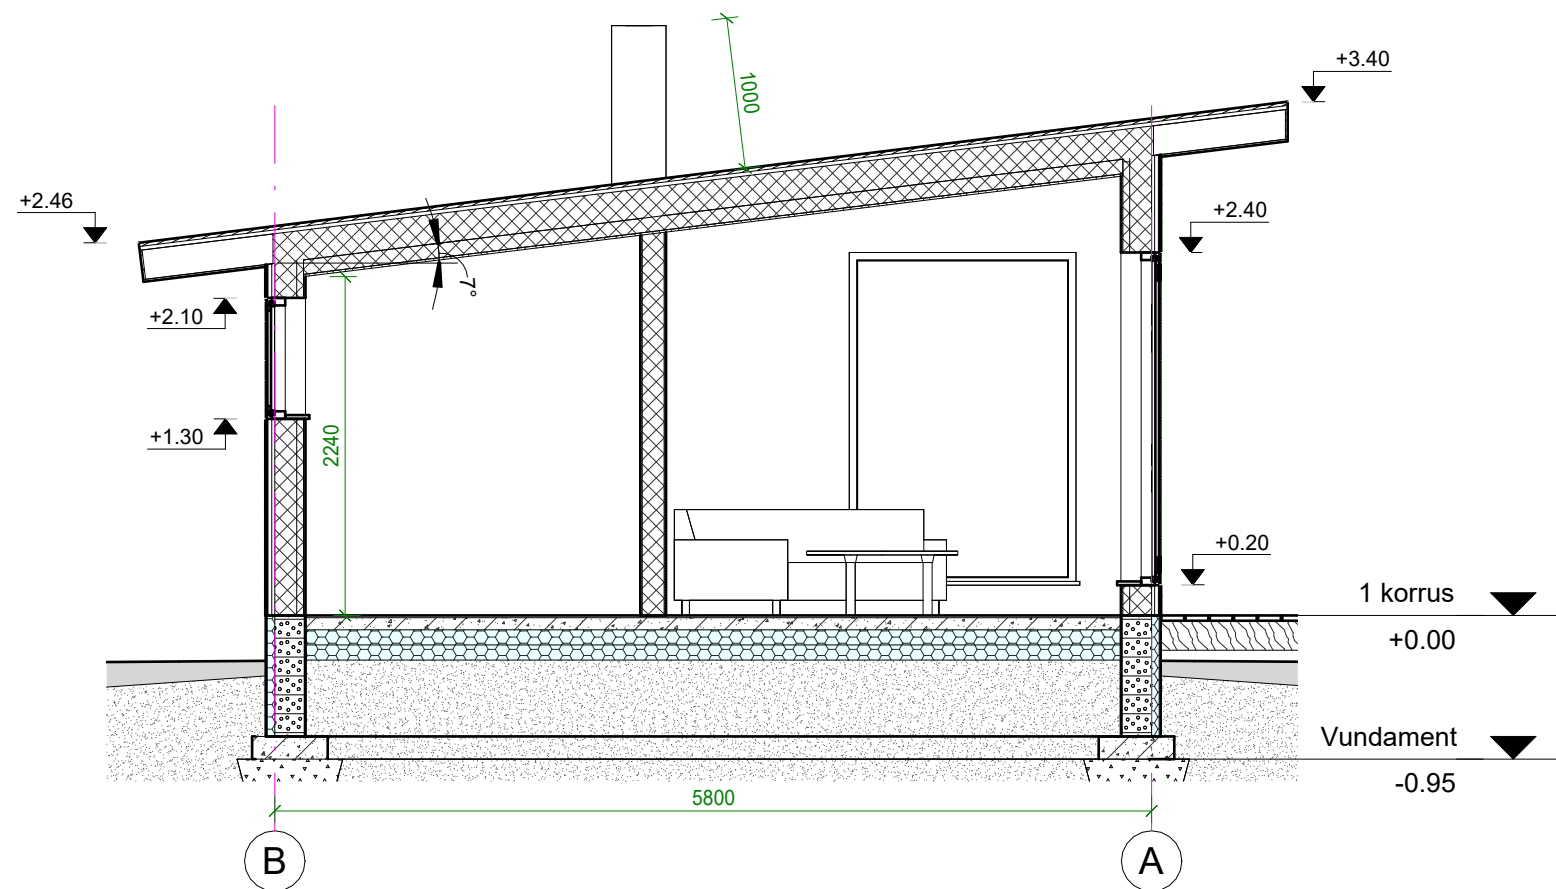

NR	Kuupäev	Muudatus	Autor
[]	[]	Objekt:	Töö nr:
		Aadress:	Projekti osa:
		Tellijä:	Projekti staadium:
		Joonise nimetus	Joonise nr: AR-6-02
		Lõige 1-1	Muudatus:
		Juhataja: Checker	Mõõtkava: 1 : 50
		Arhitekt:	Kuupäev: 07.03.2024