


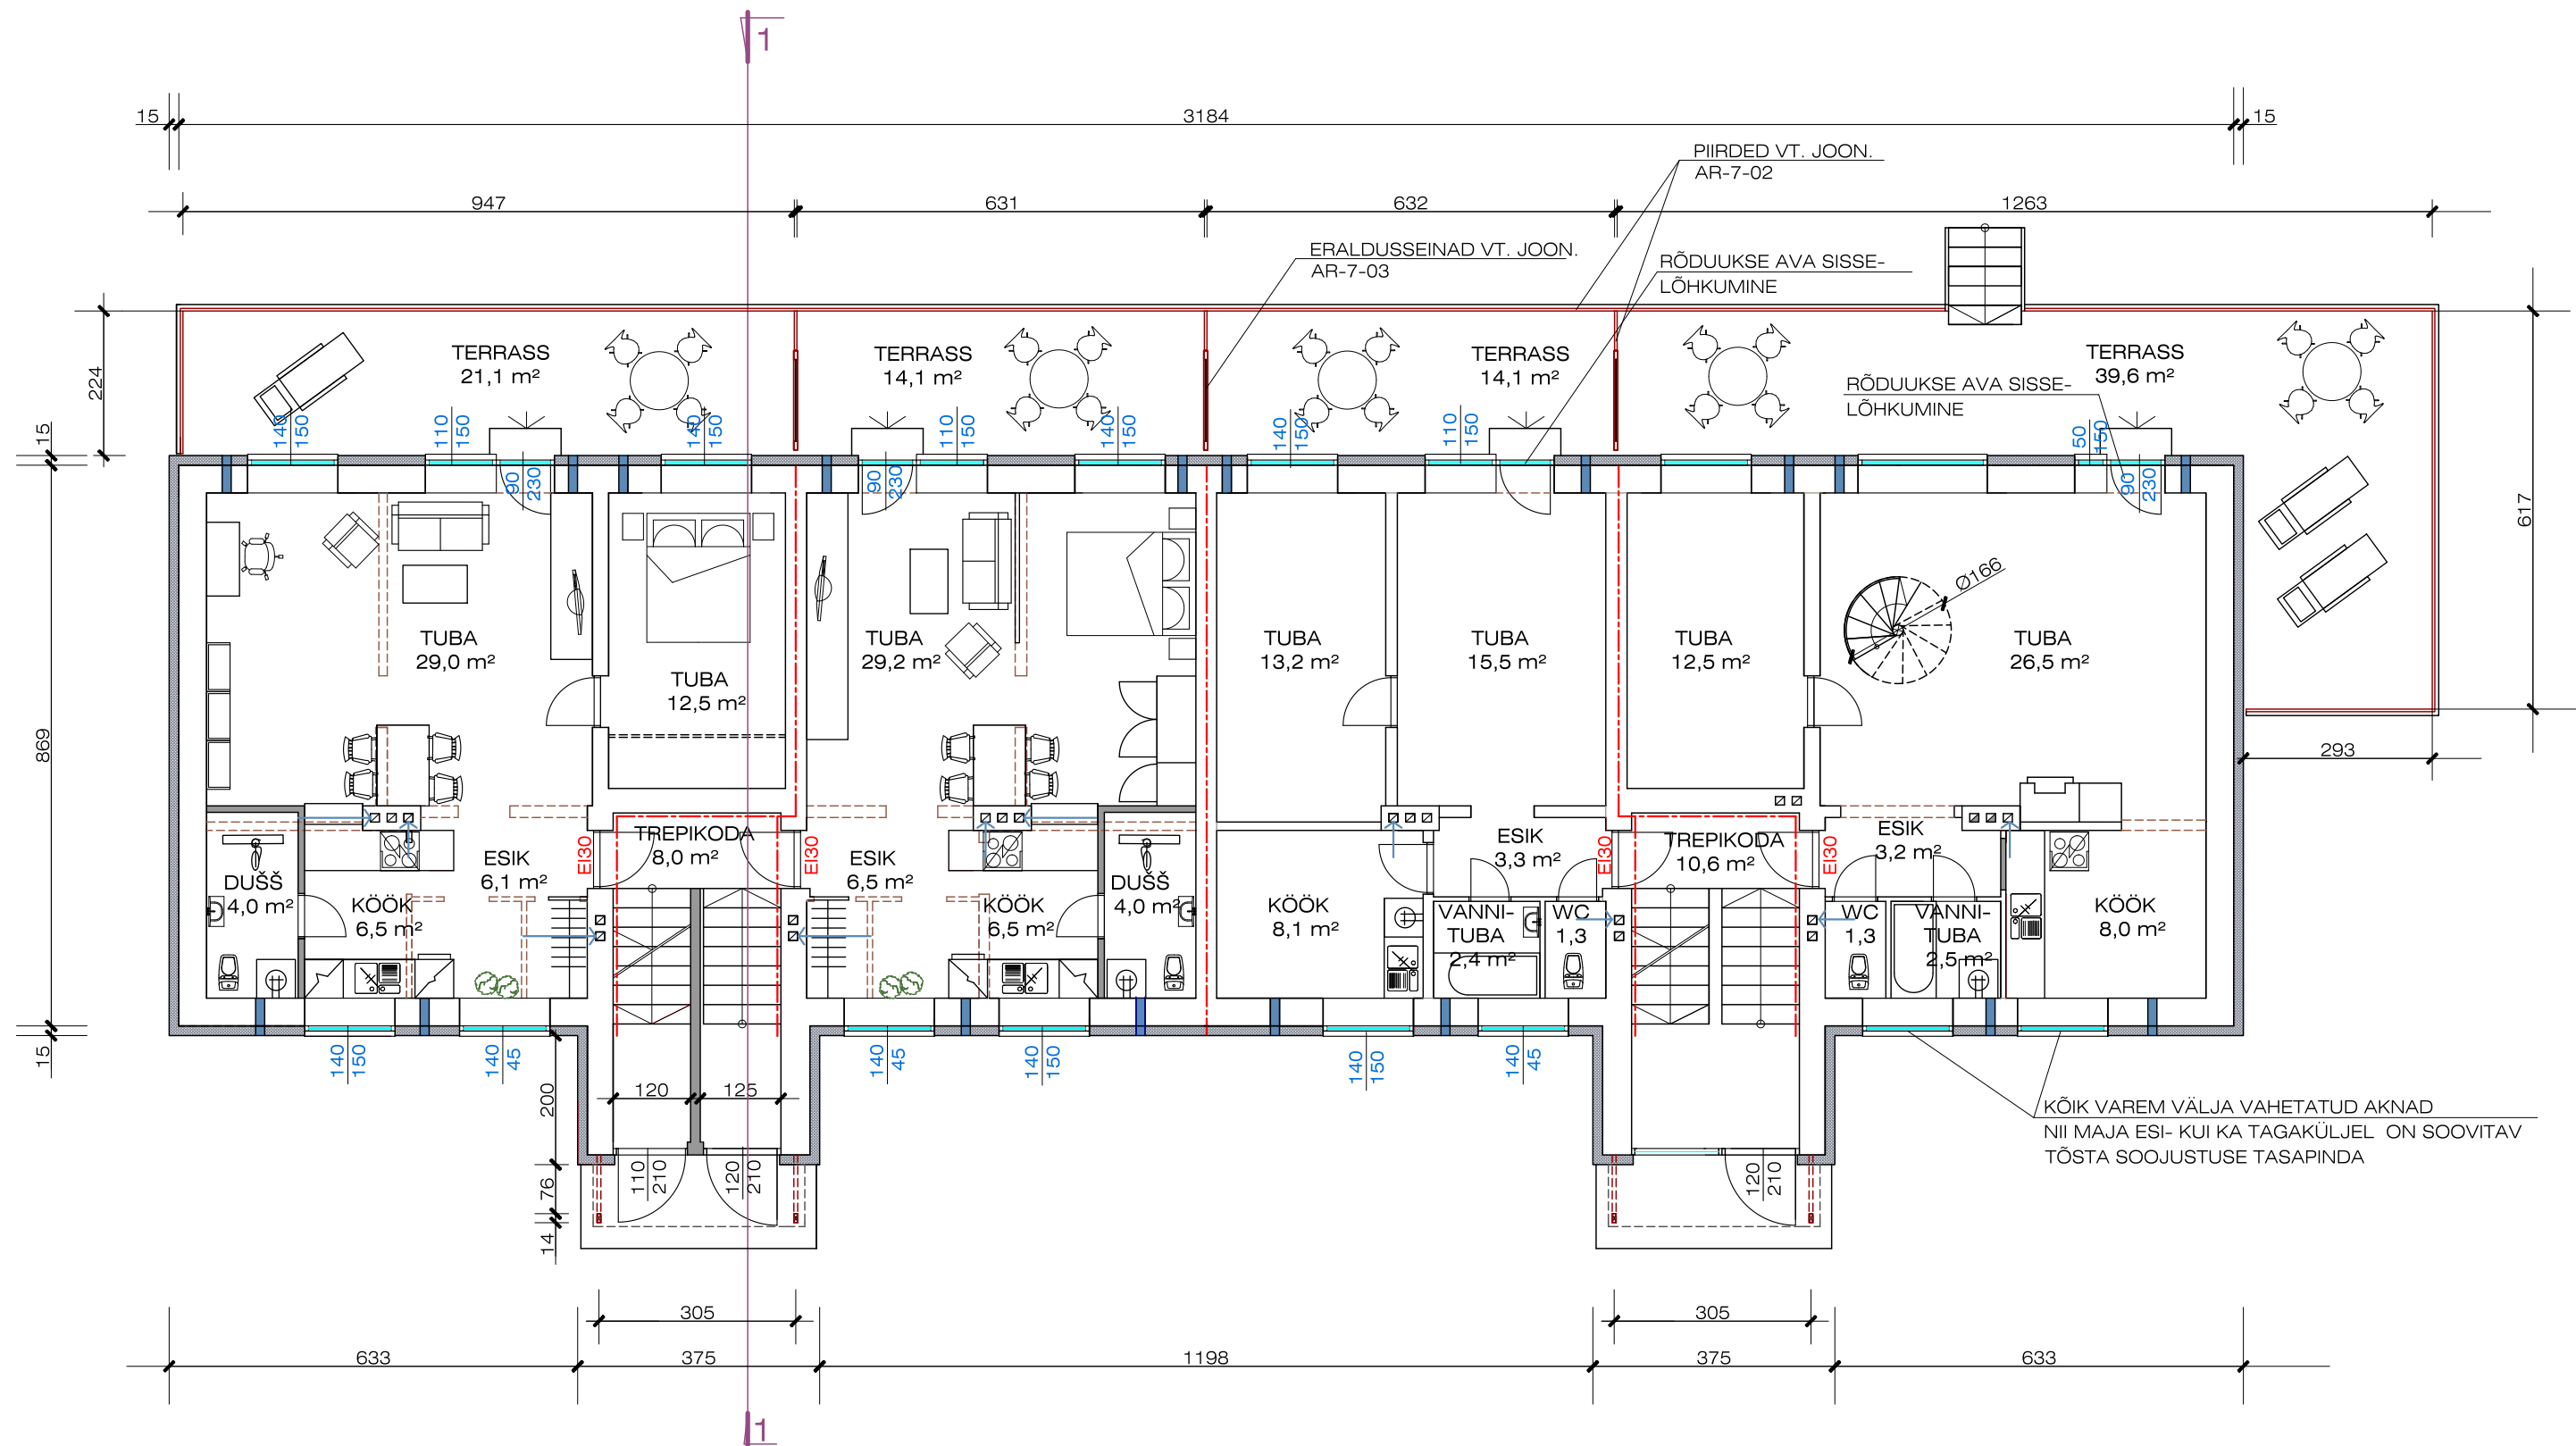

TINGMÄRGID:

VENTILATSIOONIAVAD
AVADE ASUKOHAD JA NENDE MÕÕTMED TÄPSUSTADA
VASTAVALT VALITUD VENTILATSIOONISÜSTEEMILE.

SOOJUSTATAVAD VÄLISSEINAD

EI30 TULETÕKKESEKTSIOONIDE PIIRITLEMINE

UUTE VÄLISAVATÄIDETE MÕÕDUD ON ESITATUD KA KORTERITE
ÜMBEREHITAMISE PROJEKTIDE KOOSSEISUS.