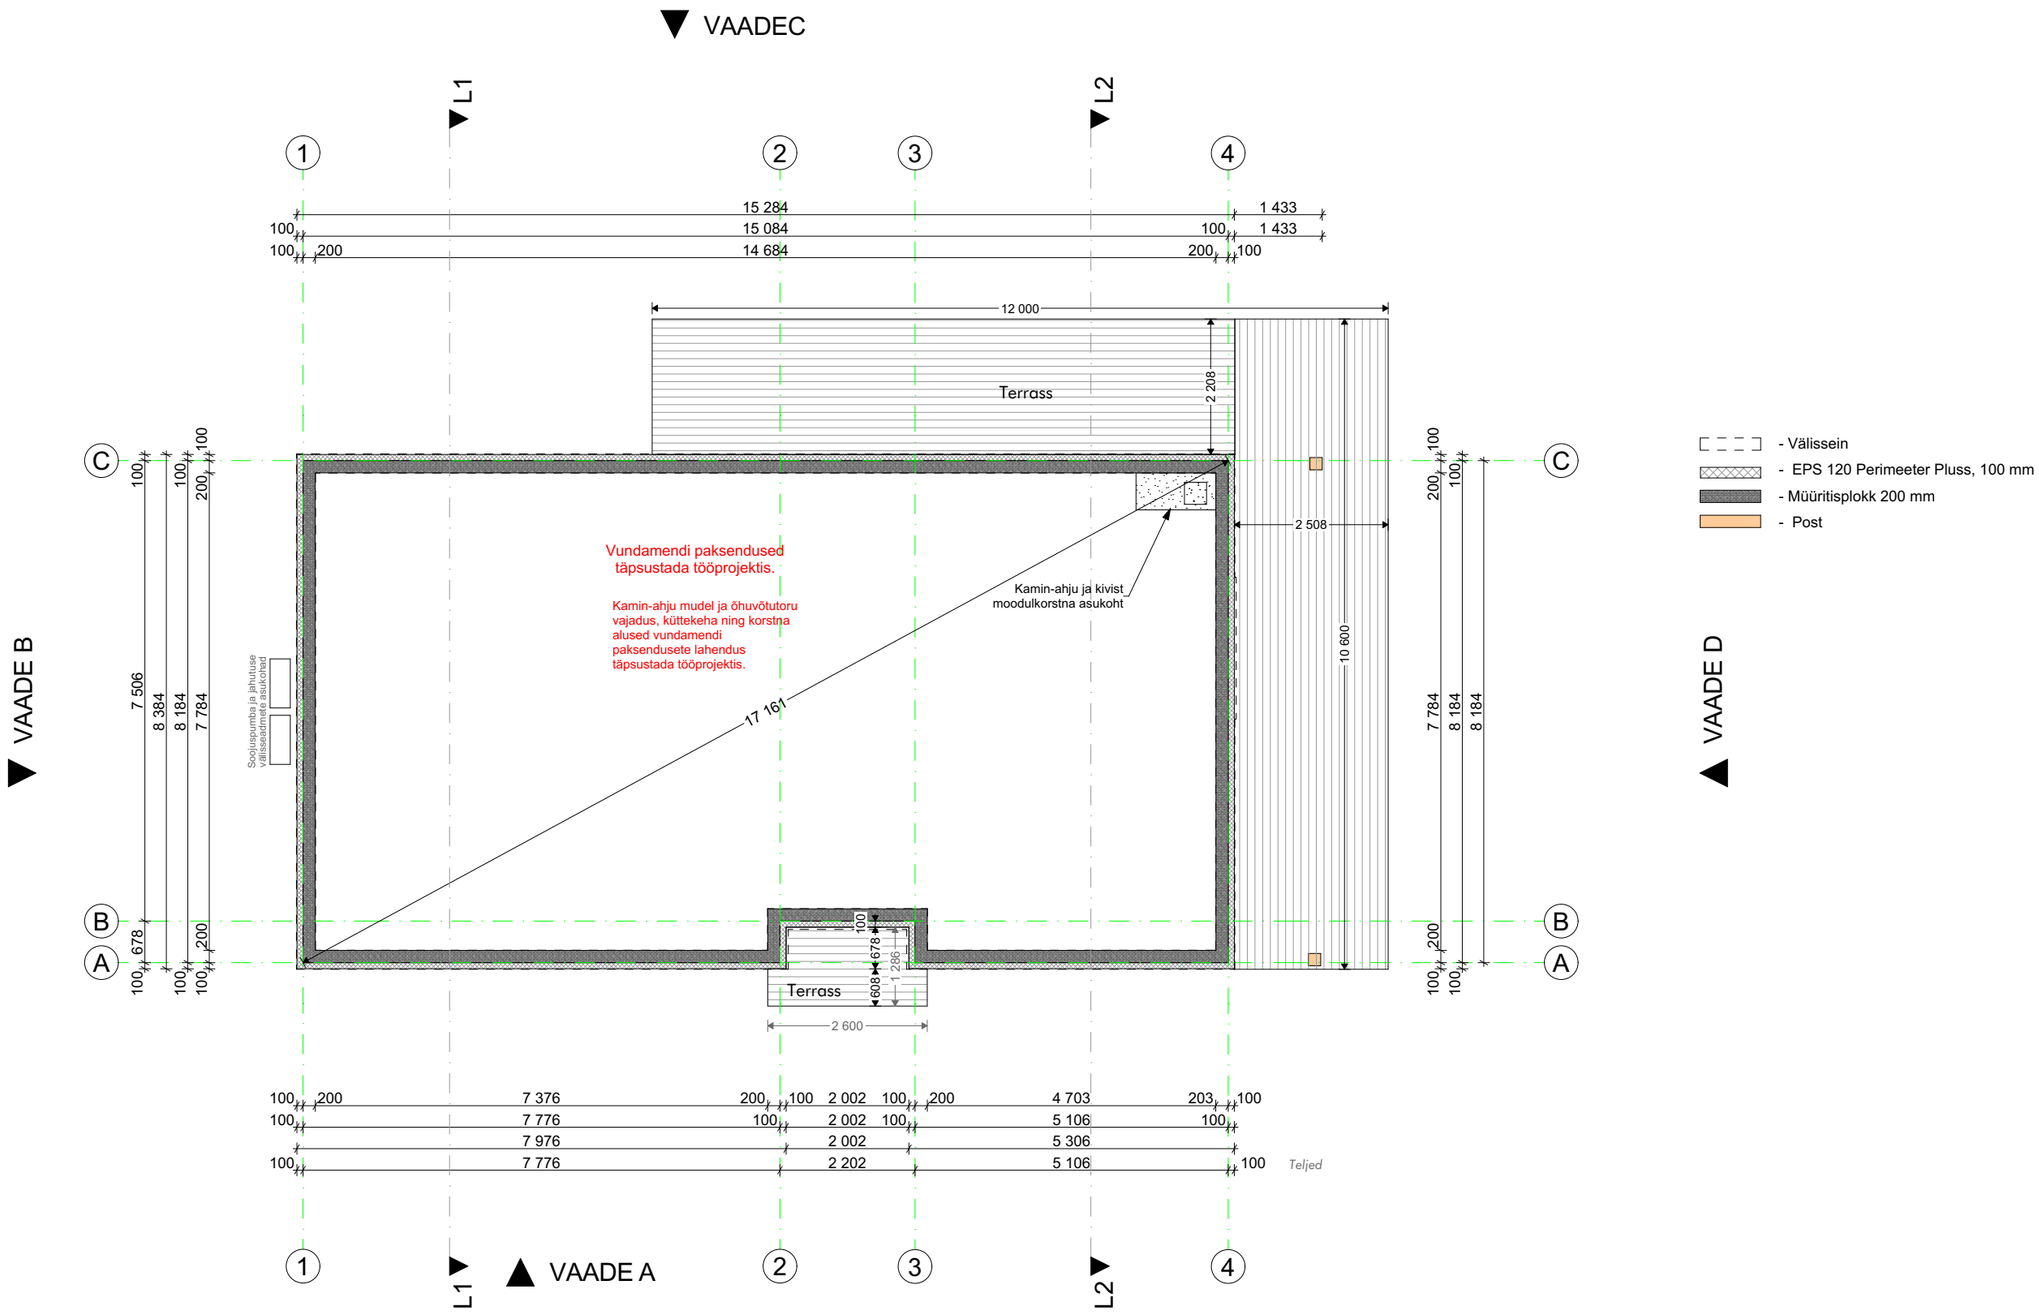

Märkus: Vundamendile koostada eraldi konstruktiivne projekt!

			Töö nimi ÜKSIKELAMU EHITUSPROJEKT		
Objekti aadress Terikeste küla, Kastre vald, Tartu maakond			Joonise nimi Vundamendi plaan		Töö number 17216
			Tähis AR-5-02	Joonis 2	Versioon 1	Staadium Eelprojekt
Arhitekt Marie Assmann	Vasututav spetsialist Anton Anufriev	Tellija Eraisik	Mõõtkava 1:100	Formaat A3	Kuupäev 06.07.2023