


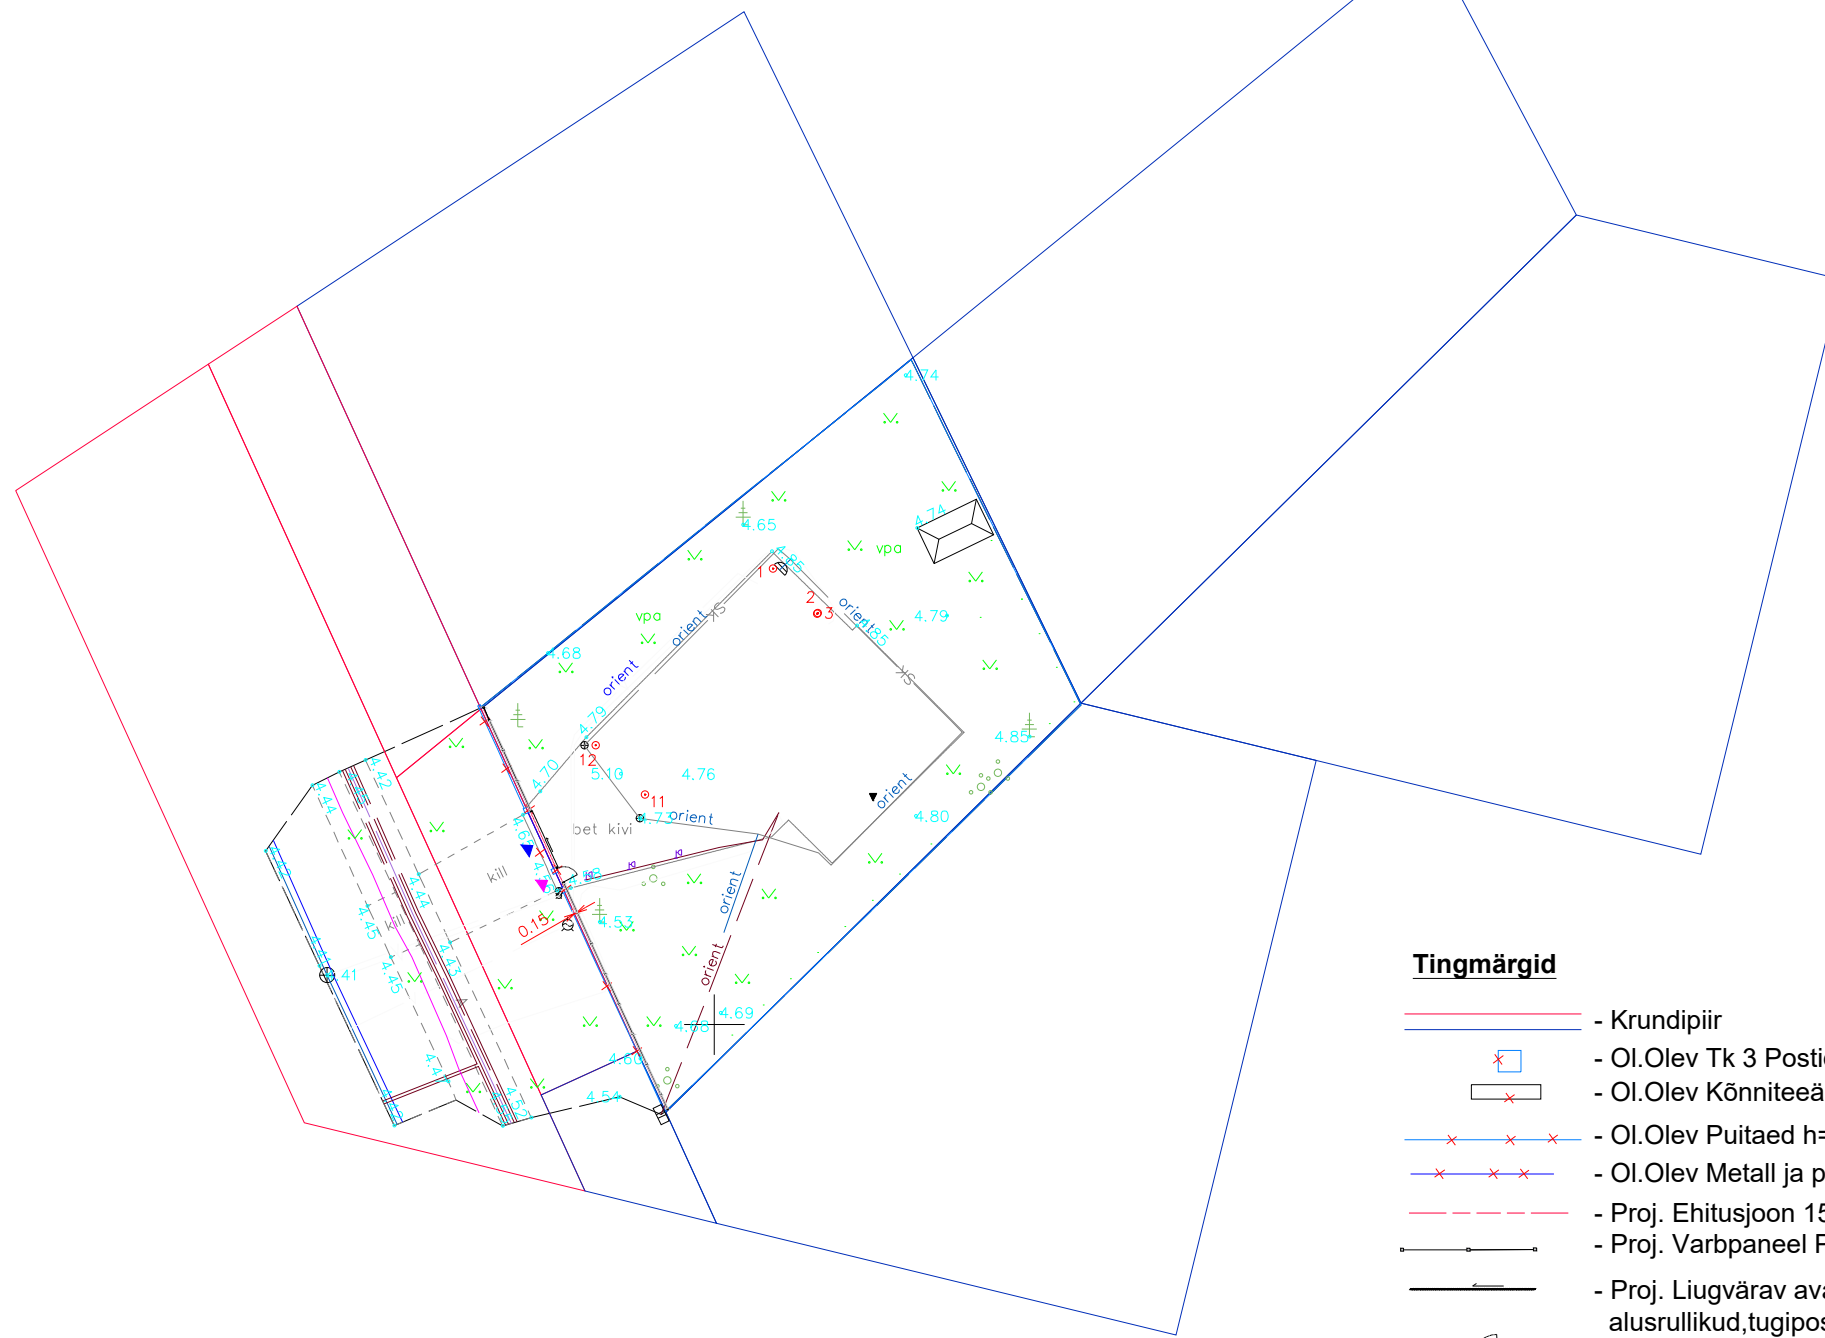

Tingmärgid

- Krundipiir
- Ol.Olev Tk 3 Postid mantelplokk Maxi 200 400x400x1440 mm betooniga täidetud lammutatav
- Ol.Olev Kõnniteeäärekivi 200x8x5400 mm lammutatav
- Ol.Olev Puitaed h=1.20 m lammutatav
- Ol.Olev Metall ja puitvärav L= 4,50+1,20 m h=1.20 m lammutatav
- Proj. Ehitusjoon 15 cm kinnistu piirist
- Proj. Varbpaneel P302 (RAL7040) 1400x2100 mm ja Postd 100x100x2200 mm/kuumtsink+RAL7040
- Proj. Liugvärav avasse 4500x1400/tsink+RAL pulbervärv/ avasse 4500x 1400/RAL7040 / alusrullikud,tugipost/ülemine juhtrullik
- Proj. Jalgvärvavaraam avasse ca 1000x1400/RAL7040