


1

Vaade B-A

1:100

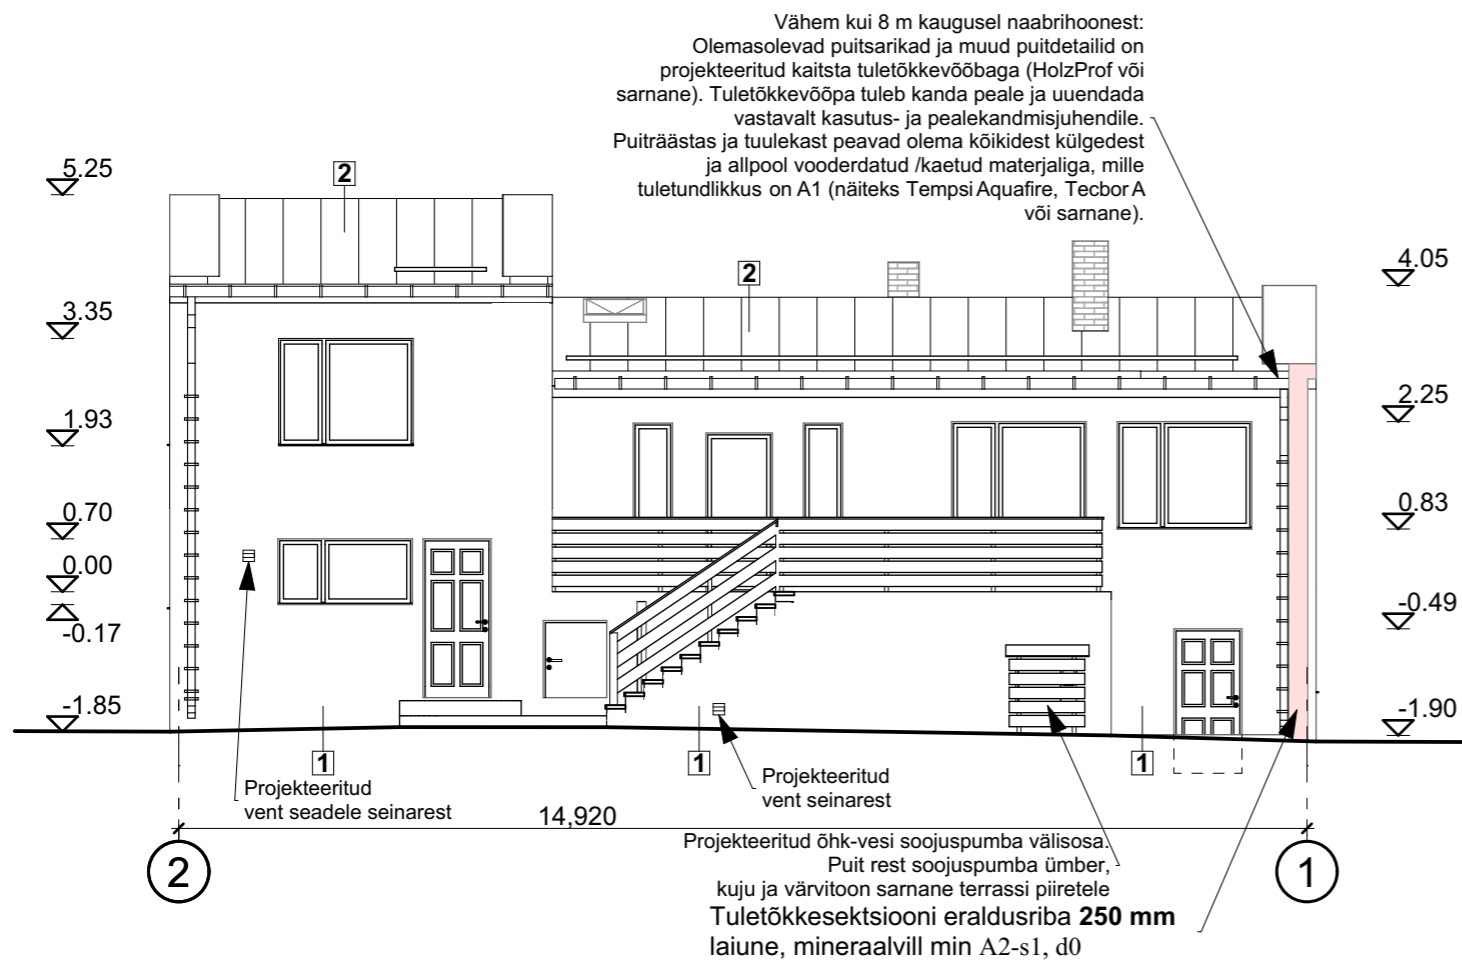

Vaade 2-1

1:100

	123Projekt OÜ Reg ng 10047126, EEP004415 Kassitatra põik 1, Maardu, Harjumaa +372 53939402, maria@123projekt.ee	Üksikelamu rekonstueerimisprojekt		Töö nr: 2583MK		
	Võra tee 33, Pirita linnaosa Tallinn, Harjumaa		Formaat A3		Mõõtkava 1:100	
	Vastutav arhitekt: Anna Fernandez Gomez Projekteerija: Maria Kalju		Joonis: Üksikelamu Vaated- Tuleohutus		Versioon V01	
	Tellija: Eraisik		Projekti osa: Arhitektuurne (AR) Staadium: Eelprojekt		Kuupäev 11/09/2025	
					Joonise nr AR-6-02	