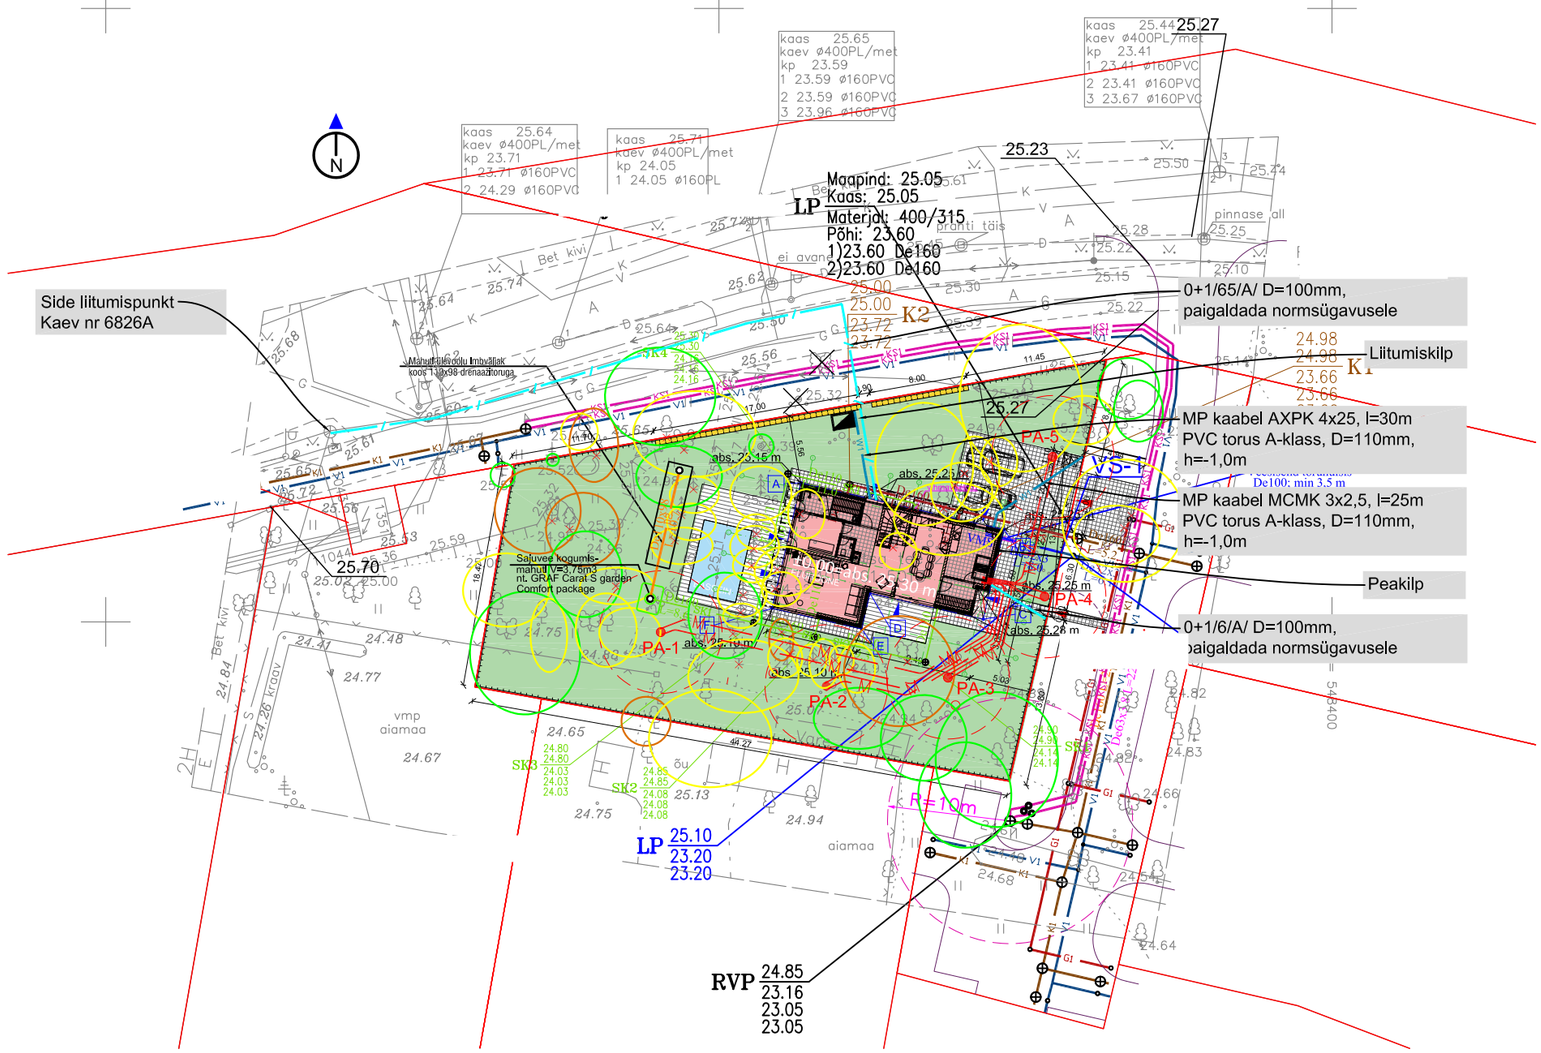

TINGMÄRGID

- Projekteeritava kinnistu piir
- Detailplaneeringuga määratud hoonestusala
- Detailplaneeringuga määratud tee
- Projekteeritud hoone ehitisealune pind
- Projekteeritud hoone varikatus/konsool
- Projekteeritud terrass
- Projekteeritud haljasalade murukate
- Projekteeritud betoonkivikatend
- Projekteeritud metallvarbaed
- Projekteeritud paekiviaed
- Projekteeritud metallvarbadest jalgvärav
- Projekteeritud metallvarbadest autovärav
- Sorteeritud jäätmete kogumisala
- Pääs kinnistule
- Pääs hoonesse
- Likvideeritav objekt

HOONE KOORDINAADID:

A: x
B: x
C: x
D: x
E: x
F: x

SOOJUSPUURAUKUDE KOORDINAADID:

PA-1 x =
PA-2 x =
PA-3 x =
PA-4 x =
PA-5 x =

PUITTAIMEDE VÄÄRTUSKLASSID

- III väärtusklass
- IV väärtusklass
- V väärtusklass
- dendroloogilist objekti ei leitud

Projekteeritud varem

Ehituslubd

- V — Veetoru olemas olev
- K — Reoveekanalisatsioon olemas olev
- D — Drenaaž olemas olev
- G — Gaasitoru olemas olev
- Madalpingekaabel olemas olev
- S — Sidekaabel olemas olev
- V1 — Veetoru, varem projekteeritud
- K1 — Reoveekanalisatsioon, varem projekteeritud
- KS1 — Reoveekanalisatsiooni survetoru, varem projekteeritud
- G1 — Gaasitoru, varem projekteeritud
- V2 — Veetoru projekteeritud
- K2 — Reoveekanalisatsioon projekteeritud
- SK1 — Sademeveekanalisatsioon projekteeritud
- M — Maasoojuse torustik projekteeritud
- K2 — Reoveekanalisatsiooni kaev proj
- SK2 — Sademeveekanalisatsiooni kaev proj
- RVP — Reoveepumpla, varem projekteeritud
- VMS — Veemõõdusõlm tehnilises ruumis
- PA-1 — Soojuspuurauk

TINGMÄRGID (Flay Proekt OÜ):

- PERSPEKTIIVNE LIITUMISKILP
- PROJEKTEERITAV PEAKILP
- W1 — PROJEKTEERITUD M/P KAABEL PVC TORUS D110
- PROJEKTEERITUD SIDEKANALISATSIOONI TORU

PROJEKT.	/ALLKIRJASTATUD_DIGITAALSELT/	

OBJEKT: ÜKSIKELAMU

AADRESS: TALLINN

JOONIS: ELEKTRIVÄLISVÕRKUDE ASENDIPLAAN

TÖÖ NR.	MÕÕT	STAAD	LEHT/LEHTI
1220–ET.01v03	1:500	EP	1/1