


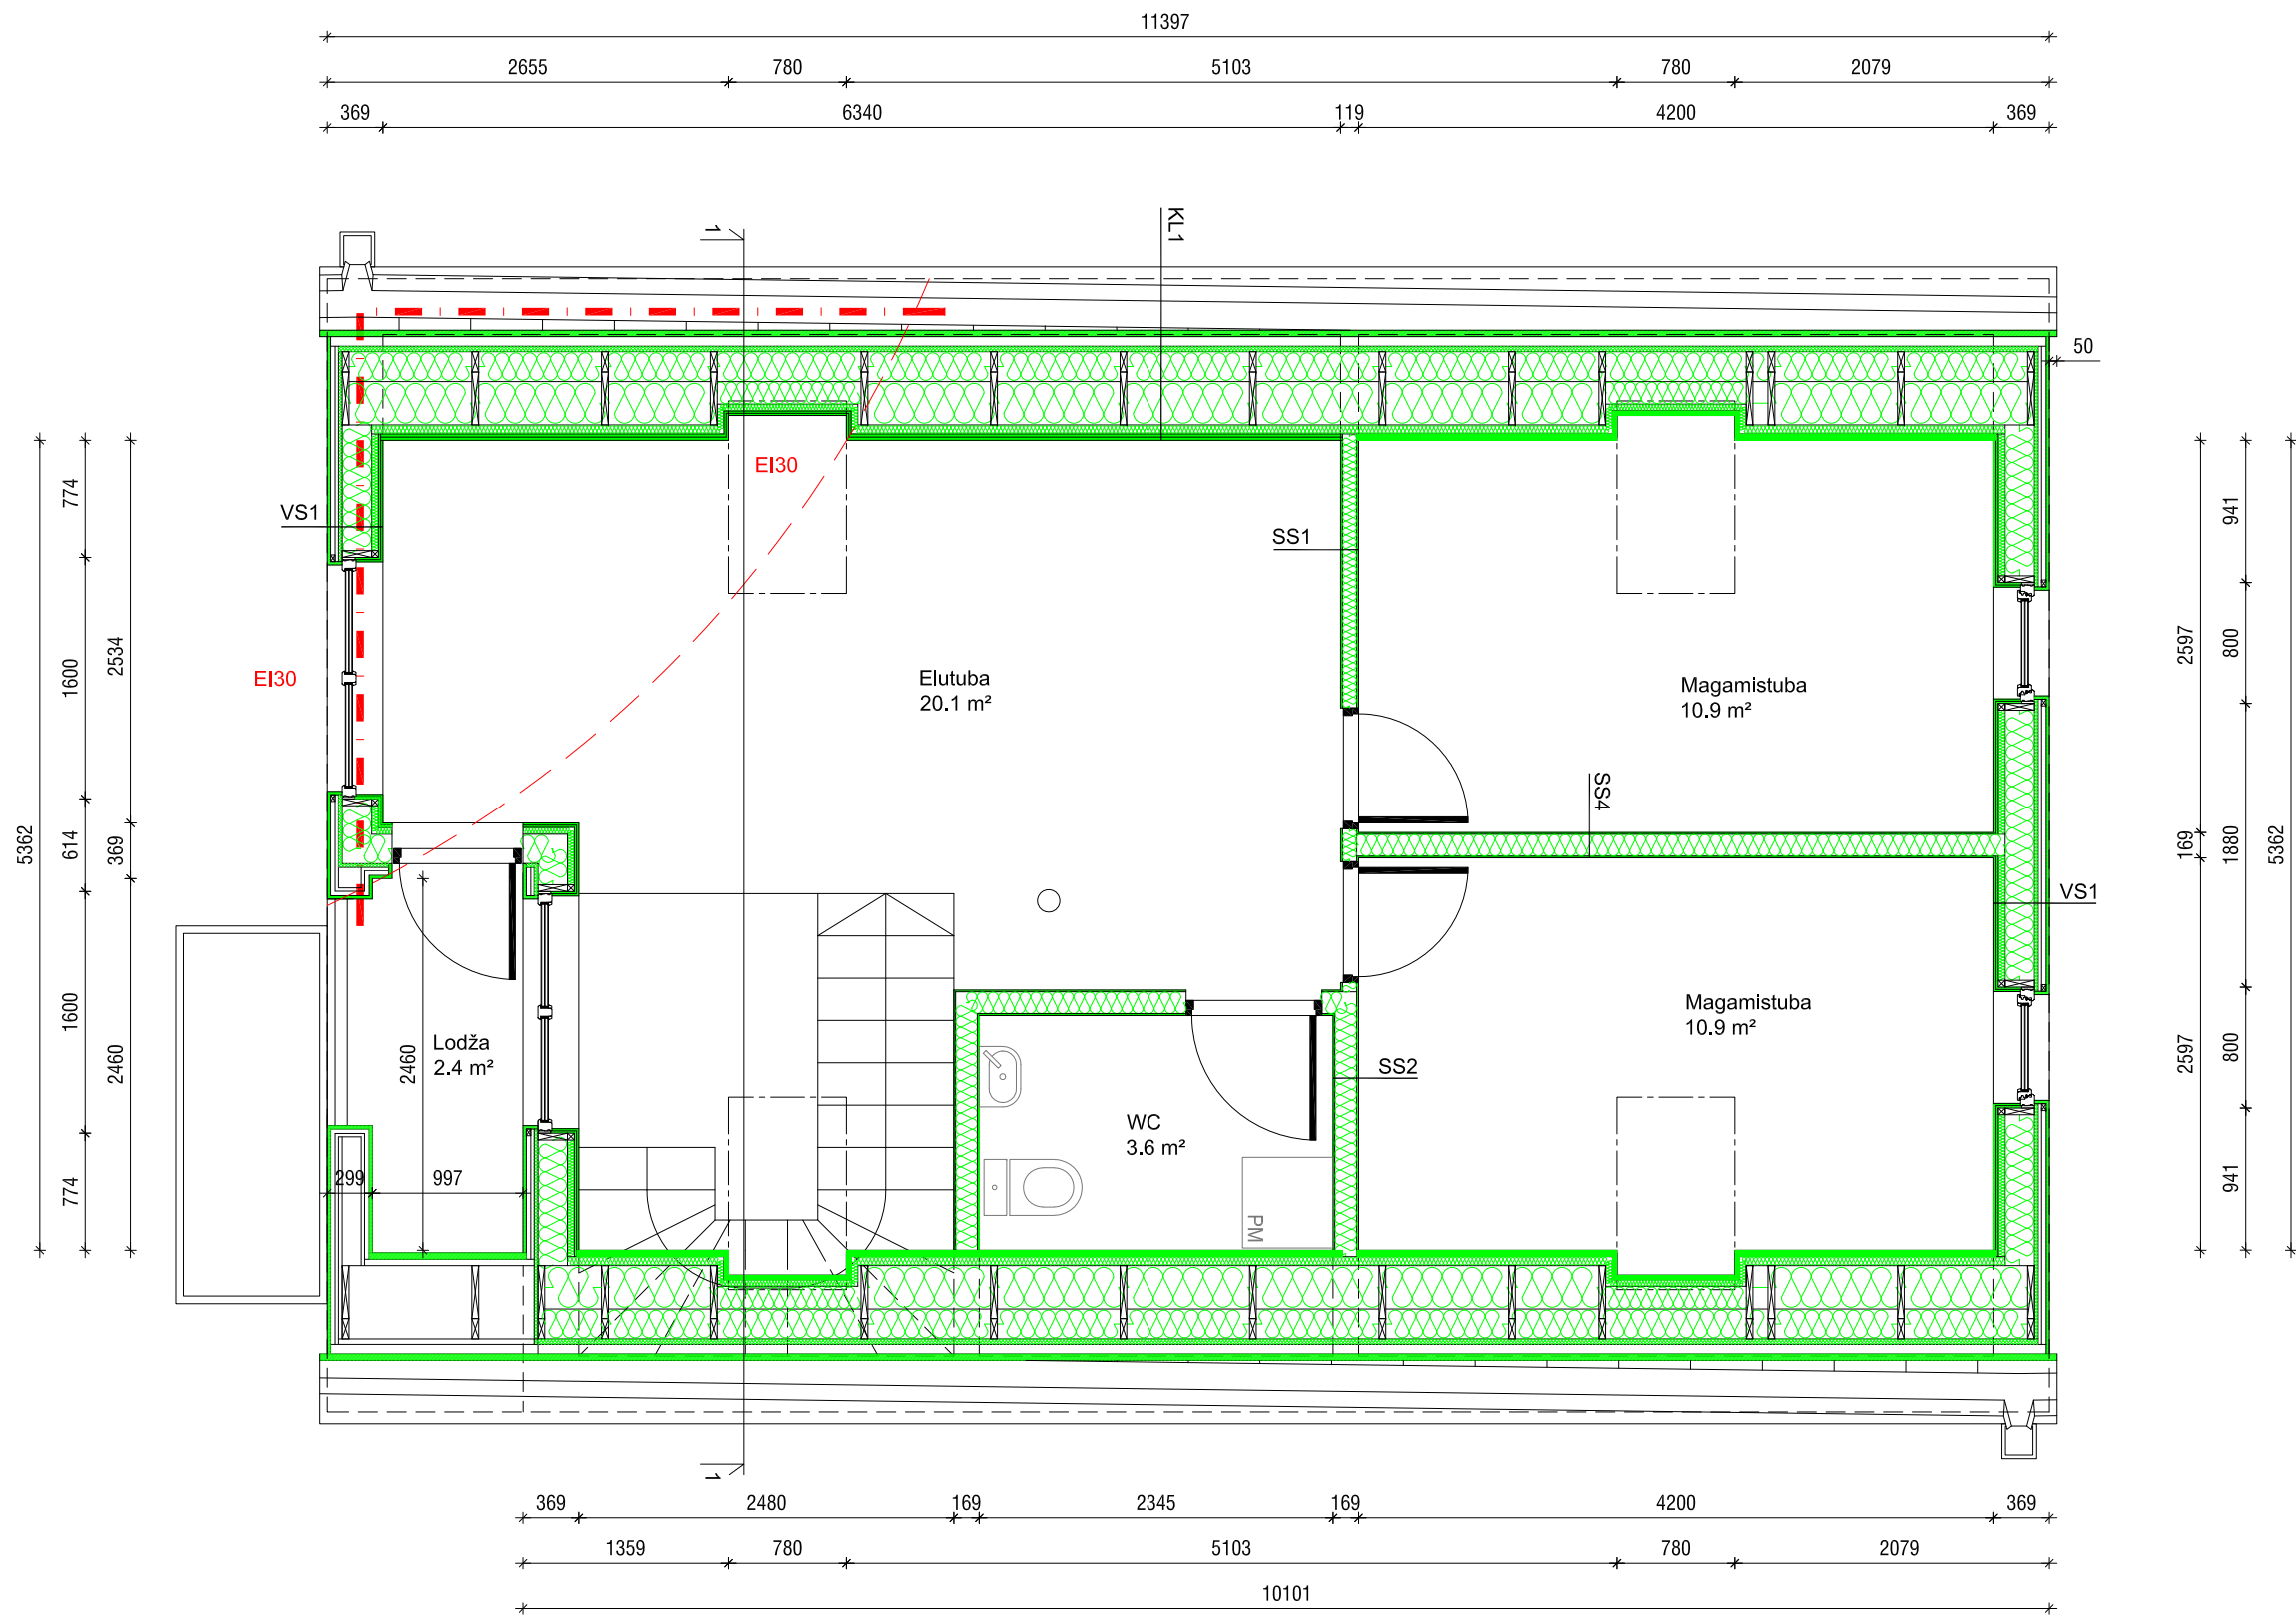

Välissein VS1

- 22mm Vertikaalne voodrilaud UYSK
- 30mm Õhuvahe/horisontaalne roov 30x45 mm
- 22mm Õhuvahe/vertikaalne roov 22x45 mm
- Hingav tuuletõkkekangas ISOVER Tyvek
- 25mm Tuuletõkkeplaat ISOVER RKL-31
- 195mm Puitkarkass 45x195 mm/Soojustus ISOVER Premium 33
- Aurutõkkekile
- 45mm Puitroov 45x45 mm/Soojustus ISOVER Premium 33
- 15mm OSB plaat
- 15mm Tulekindel kipsplaat

Katuslagi KL1

- Katusekatteplekk Ruukki Classic, valtsi kõrgus 32 mm
- 30mm Õhuvahe/puitroov 30x100 mm
- 45mm Õhuvahe/puitroov 45x45 mm
- Hingav tuuletõkkekangas ISOVER Tyvek
- 340mm Sarikad 45x245 + 45x95 mm/Soojustus ISOVER Premium 33 200 + 150 mm
- Aurutõkkekile
- 45mm Puitroov 45x45 mm/Soojustus ISOVER Premium 33
- 30mm Tulekindel kipsplaat 2 x15 mm

Sisesein SS1

- 12mm Vineerplaat
- 95mm Puitkarkass 45x95 mm/Soojustus ISOVER Premium 33
- 12mm Vineerplaat

Sisesein SS2

- 12mm Vineerplaat
- 145mm Puitkarkass 45x145 mm/Soojustus ISOVER Premium 33
- 12mm Fibro Trespo seinaplaat

Sisesein SS4

- 12mm Vineerplaat
- 145mm Puitkarkass 45x145 mm/Soojustus ISOVER Premium 33
- 12mm Vineerplaat

--- TULETÕKKESEIN EI30

EI30

AVATÄIDE TULETÕKKESEINAS EI30

